


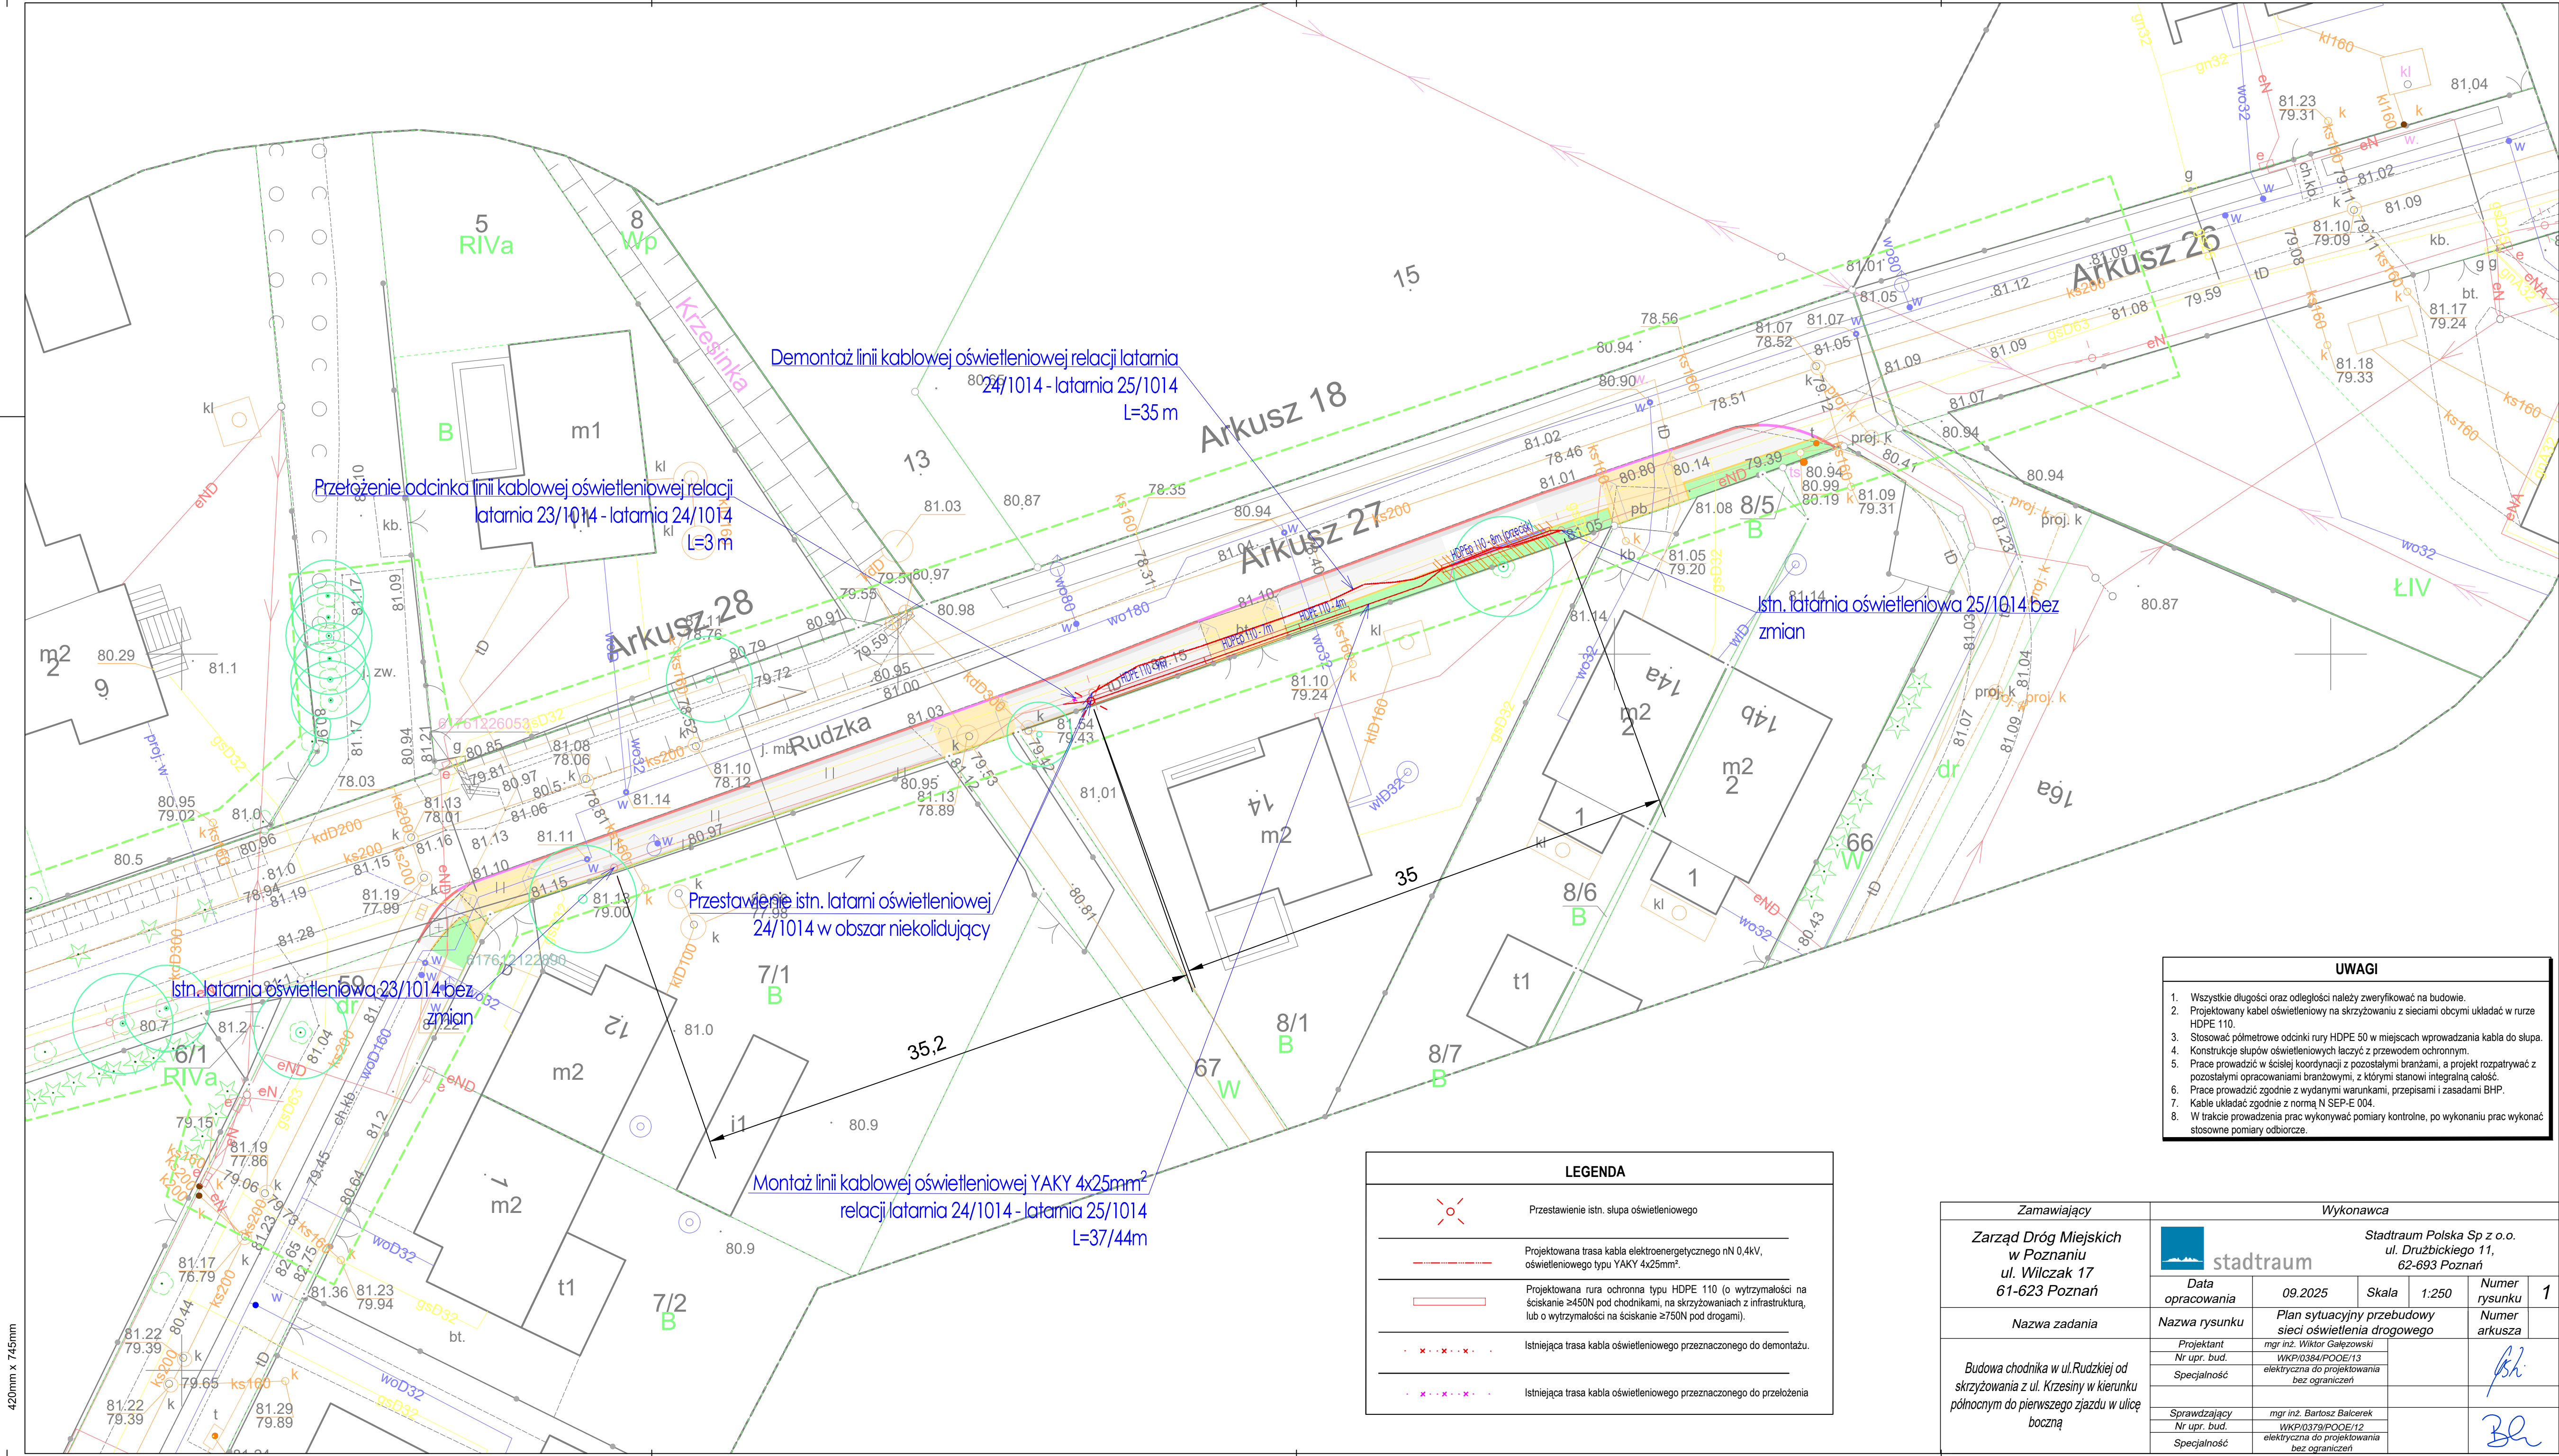

- UWAGI**
1. Wszystkie długości oraz odległości należy zweryfikować na budowie.
 2. Projektowany kabel oświetleniowy na skrzyżowaniu z sieciami obcymi układać w rurze HDPE 110.
 3. Stosować półmetrowe odcinki rury HDPE 50 w miejscach wprowadzania kabla do słupa.
 4. Konstrukcje słupów oświetleniowych łączyć z przewodem ochronnym.
 5. Prace prowadzić w ścisłej koordynacji z pozostałymi branżami, a projekt rozpatrywać z pozostałymi opracowaniami branżowymi, z którymi stanowi integralną całość.
 6. Prace prowadzić zgodnie z wydanymi warunkami, przepisami i zasadami BHP.
 7. Kable układać zgodnie z normą N SEP-E 004.
 8. W trakcie prowadzenia prac wykonywać pomiary kontrolne, po wykonaniu prac wykonać stosowne pomiary odbiorcze.

LEGENDA	
	Przełożenie istn. słupa oświetleniowego
	Projektowana trasa kabla elektroenergetycznego nN 0,4kV, oświetleniowego typu YAKY 4x25mm².
	Projektowana rura ochronna typu HDPE 110 (o wytrzymałości na ściskanie ≥450N pod chodnikami, na skrzyżowaniach z infrastrukturą, lub o wytrzymałości na ściskanie ≥750N pod drogami).
	Istniejąca trasa kabla oświetleniowego przeznaczonego do demontażu.
	Istniejąca trasa kabla oświetleniowego przeznaczonego do przełożenia

Zamawiający		Wykonawca			
Zarząd Dróg Miejskich w Poznaniu ul. Wilczak 17 61-623 Poznań		stadtraum Stadtraum Polska Sp z o.o. ul. Drużbickiego 11, 62-693 Poznań			
Nazwa zadania		Nazwa rysunku	09.2025	Skala	1:250
Budowa chodnika w ul. Rudzkiej od skrzyżowania z ul. Krzesiny w kierunku północnym do pierwszego zjazdu w ulicę boczną		Projektant mgr inż. Wiktor Gałęzowski Nr upr. bud. WKP/0384/POE/13 Specjalność: elektryczna do projektowania bez ograniczeń	Numer rysunku		1
		Sprawdzający mgr inż. Bartosz Balcerak Nr upr. bud. WKP/0379/POE/12 Specjalność: elektryczna do projektowania bez ograniczeń	Numer arkusza		1