

Nazwa firmy, a w przypadku osób fizycznych imię i nazwisko:

GAERIA NOVA - ARCHICOM
PROJEKT 127 Sp 200 SKA

Zarząd Dróg Miejskich w
Poznaniu
ul. Wilczak 17
61-623 Poznań

adres (ulica, kod pocztowy, miasto):

ul. Powstańców Śląskich 9
53-332 Wrocław

NIP/PeSEL:

779 226 2847

tel./e-mail:

501 256 401; RAMONA.TOMKOWIAK

pejmon: 885 510 034
dane wnioskodawcy

@ARCHICOM.PL

Proszę o wydanie zezwolenia na:

- umieszczenie za opłatą w pasie drogowym urządzenia infrastruktury technicznej niezwiązanej z potrzebami zarządzania drogami lub potrzebami ruchu drogowego*
- zajęcie za opłatą pasa drogowego w celu prowadzenia robót*
- zajęcie pasa bez opłat na potrzeby realizacji zadań wynikających z porozumienia

(* - niepotrzebne skreślić)

MIEJSCE CEL I TERMIN ZAJĘCIA PASA DROGOWEGO

ulicy

Janickiego

nr

dz. nr 14, 133/8, 78/2

w celu

Wykonania prac objętych pozwoleniem na budowę nr 303/2026

w terminie

od dnia

08.06.26

do dnia

30.09.26

z dnia 25.05.2026

Nr uzgodnienia projektu
organizacji ruchu i oznakowania
prowadzonych robót -

KPRM-XVII

MIR-1. 7221.2.187.2026

POWIERZCHNIA ZAJĘCIA PASA DROGOWEGO

- jezdnia

5100

m²

- chodnik

0

m²

- zieleń

0

m²

- miejsce
parkingowe
lub SPP

0

m²

- pobocze - teren
nieutwardzony

0

m²

WYMIARY WBUDOWANEGO URZĄDZENIA

- dł. w pasie
drog. [mb]

n.d.

- średnica zewn.
[mb]

Nr NK

decyzja/uzgodnienie ZDM na umieszczenie
infrastruktury technicznej w pasie drogowym - po
uzgodnieniu NK

OSOBY ODPOWIEDZIALNE ZA WYKONANIE PRAC

Osoba odp. za prowadz. robót i realiz.
war. zezw.

Filip Michalski

nr telefonu

789-677-550

Wykonawca robót

Filip Michalski

nr telefonu

789-677-550

Wykonawca odtworzenia nawierzchni
utwardzonych

Filip Michalski

nr telefonu

789-677-550

Wykonawca odtworzenia terenów
zielonych

Filip Michalski

nr telefonu

789-677-550

Oznakowania robót wykona

Filip Michalski

nr telefonu

789-677-550

Inspektor nadzoru robót drogowych

Wzrost: 172 cm, Ciężar ciała: 70 kg, Data urodzenia: 15.03.1985, Miejsce urodzenia: Poznań, Kraj: Polska

nr telefonu

Dokumenty i uzgodnienia niezbędne do uzyskania zezwolenia na zajęcie pasa drogowego podano na odwrocie.

1. Wypełniony formularz wniosku na zajęcie pasa drogowego zawierający – nazwę ulicy, planowany okres zajęcia, powierzchnię z podziałem na element pasa drogowego (pobocze/zieleni, chodnik, jezdnia);
2. Kserokopię protokołu NK z mapą zasadniczą w skali 1:500 z wrysowaną trasą urządzenia wbudowanego podając wymiar wbudowanego urządzenia (średnica zewn., długość w mb) – **gdy jest wymagane**
3. Kserokopię decyzji administracyjnej/uzgodnienia z ZDM na umieszczenie infrastruktury technicznej w pasie drogowym – **gdy jest wymagane**;
4. Podpisane przez inwestora oświadczenie na wbudowanie urządzenia w pas drogowy – **gdy jest wymagane**;
5. Podpisane oświadczenie WUiA – **gdy jest wymagane**;
6. Zatwierdzony projekt organizacji ruchu – **gdy jest wymagany**, wraz ze zgłoszeniem wysłanym do MIR, POLICJI, ZDM na minimum 7dni lub 24 h - zgodnie z pouczeniem w karcie zatwierdzającej projekt tymczasowej organizacji ruchu;
7. Szkic zajęcia chodnika/pobocza w przypadku, gdy pozostały dla pieszych pas ma szerokość nie mniejszą niż 1,50m; w przypadku wniosku o umieszczenie kontenera wypełniony załącznik ze szkicem;
8. Harmonogram robót oraz opis technologii ich wykonania w przypadku gdy prace prowadzone są liniowo w sposób postępujący;
9. Oświadczenie kierownika budowy o uprawnieniach drogowych do odtworzenia nawierzchni utwardzonych (jezdnie, chodniki) lub potwierdzenie przyjęcia zlecenia na odtworzenie nawierzchni utwardzonych (jezdnie, chodniki) przez specjalistyczną firmę drogową.
10. W przypadku ustanowienia pełnomocnika – oryginał lub poświadczony odpis pełnomocnictwa (Dz. U. z 2021 poz. 735 ze zm.);
11. Dowód uiszczenia opłaty skarbowej (o ile istnieje konieczność pobrania).

Informacje dotyczące opłaty skarbowej:

Za złożenie dokumentu stwierdzającego udzielenie pełnomocnictwa (prokury) lub jego odpis opłata wynosi 17zł (opłata nie dotyczy pełnomocnictwa udzielanego małżonkowi, wstępnemu, zstępnemu lub rodzeństwu, lub gdy mocodawcą jest podmiot zwolniony z opłaty skarbowej). Wpłaty z tytułu opłaty skarbowej można dokonywać na rachunek bankowy Urzędu Miasta Poznania Wydział Finansowy Oddział Pozostałych Dochodów Podatkowych i Niepodatkowych, 61-706 Poznań, ul. Libelta 16/20 PKO BP S.A. 94102040270000160212620763 oraz u inkasentów opłaty skarbowej wyznaczonych uchwałą Nr LXIII/990/VI/2014 Rady Miasta Poznania z dnia 25 lutego 2014 r. (Dz. Urz. Wielk. z 2014r. poz. 1307 ze zm.) oraz uchwałą Nr LIX/794/VI/2009 Rady Miasta Poznania z dnia 25 sierpnia 2009 r. (Dz. Urz. Woj. Wielk. z 2009 r. Nr. 180 poz. 3038 ze zm.).

Zgodnie z art. 6 ust.1 lit. a) rozporządzenia Parlamentu Europejskiego i Rady (UE) 2016/679 z dnia 27 kwietnia 2016 r. w sprawie ochrony osób fizycznych w związku z przetwarzaniem danych osobowych i w sprawie swobodnego przepływu takich danych oraz uchylenia dyrektywy 95/46/WE (ogólne rozporządzenie o ochronie danych) wyrażam zgodę na przetwarzanie przez Administratora Danych, którym jest Dyrektor Zarządu Dróg Miejskich w Poznaniu z siedzibą przy ul. Wilczak 17, 61-623 Poznań; dane kontaktowe ZDM: nr tel. 61 6477273 (81) w godzinach pracy ZDM, adres email: zdm@zdm.poznan.pl – moich danych osobowych zawartych w formularzu w celu określonym w niniejszym wniosku.

Zgodnie z art. 13 ust.1 i 2 ogólnego rozporządzenia o ochronie danych z dnia 27 kwietnia 2016 r. zostałem poinformowany o tym, iż:

1. Wyznaczono Inspektora Ochrony Danych, z którym można skontaktować się pod nr tel. 885 340 040 w godzinach pracy ZDM lub pod adresem email: dane.osobowe@zdm.poznan.pl
2. Dane osobowe, po zrealizowaniu celu pierwotnego, dla którego zostały zebrane, o jakim była mowa wcześniej, będą przetwarzane dla celów archiwalnych i przechowywane zgodnie z przepisami archiwalnymi obowiązującymi u Administratora przez okres 5 lat po roku, w którym dokonano rozpatrzenia wniosku.
3. Dane osobowe mogą być przekazane innym podmiotom w celu realizacji zadania wskazanego w niniejszym wniosku.
4. Mam prawo do:
 - a) dostępu do treści danych na podstawie art. 15 Rozporządzenia;
 - b) sprostowania danych na podstawie art. 16 Rozporządzenia;
 - c) usunięcia danych na podstawie art. 17 Rozporządzenia;
 - d) ograniczenia przetwarzania danych na podstawie art. 18 Rozporządzenia;
 - e) wniesienia sprzeciwu wobec przetwarzania danych na podstawie art. 21 Rozporządzenia;
 - f) przenoszenia danych na podstawie art. 20 Rozporządzenia.
5. Zgoda na przetwarzanie danych osobowych może zostać cofnięta w dowolnym momencie bez wpływu na zgodność z prawem przetwarzania, którego dokonano na podstawie zgody przed jej cofnięciem.
6. Mam prawo do wniesienia skargi do organu nadzorczego (tj. do dnia 25 maja 2018 r. do Generalnego Inspektora Danych Osobowych, a po tej dacie do organu będącego jego następcą).
7. Podanie danych jest dobrowolne, ale niezbędne do złożenia niniejszego wniosku i realizacji zleconego zadania.

Prawidłowość danych we wniosku potwierdzam własnoręcznym podpisem

CONSTRUCTION MANAGER

Ramona Tomkowiak

podpis wnioskodawcy

ZPD_październik_2021

Galeria Nova - Archicom Projekt 127 sp. z o.o. S.K.A.
ul. Powstańców Śląskich 9, 53-332 Wrocław
REGON: 300078659, NIP: 7792262847

Ramona Tomkowiak

Od: Ramona Tomkowiak
Wysłano: wtorek, 19 maja 2026 10:28
Do: 'mir@um.poznan.pl'; 'zdm@zdm.poznan.pl'; naczelnik.wrd.poznan@po.policja.gov.pl
Temat: Wprowadzenie Czasowej Organizacji Ruchu - Janickiego
Załączniki: 2026.05.19 Zgłoszenie Czas. Org. Ruchu Janickiego.pdf; TOR Janickiego rys 2.3 + 2.4.pdf; Pełnomocnictwo R. Tomkowiak Galeria.pdf

Dzień dobry,

Działając w imieniu spółki: Galeria Nova – Archicom Projekt 127 sp. z o.o. SKA z siedzibą we Wrocławiu (53-332) przy ulicy Powstańców Śląskich 9 przesyłam zgłoszenie wprowadzenia czasowej organizacji ruchu – znak sprawy MIR-I.7221.2.187.2026.

W załączeniu przesyłam zatwierdzony Projekt Czasowej Organizacji Ruchu (jego część dotyczącą bieżącego zakresu). Dołączam również swoje pełnomocnictwo do reprezentowania spółki.

Z poważaniem,

GALERIA NOVA -
- ARCHICOM PROJEKT 127
ul. Prostejowska 53-332 Drodzi
SP. Z O.O. SKA

Wnioskodawca/Wykonawca

tel. 501 256 401

Poznań, dnia 19.05.2026

Urząd Miasta Poznania
Biuro Koordynacji Projektów i Rewitalizacji Miasta
Oddział Miejskiego Inżyniera Ruchu
plac Kolegiacki 17 61-841 Poznań
(e-mail: mir@um.poznan.pl)

Zarząd Dróg Miejskich
ul. Wilczak 17, 61-623 Poznań
(e-mail: zdm@zdm.poznan.pl)

Komenda Miejska Policji
ul. Szylinga 2, 60-787 Poznań
(e-mail: naczelnik.wrd.poznan@po.policja.gov.pl)

ZGŁOSZENIE WPROWADZENIA ZMIANY ORGANIZACJI RUCHU

Zgodnie z zatwierdzonym projektem czasowej*/stałej* organizacji ruchu na ulicy:

Michalskiego

nr ewidencyjny projektu: KPRM-XII.7221.2 z dnia 06.03.2026

Informuję, że zmiana organizacji ruchu zostanie wprowadzona w dniu: 09.06.2026

przewidywany termin przywrócenia stałej organizacji ruchu: 30.09.2026

Imię i nazwisko osoby odpowiedzialnej za oznakowanie:

Filip Michalski, tel. 789 677 550

POUCZENIE

1. Zgodnie z Rozporządzenia Ministra Infrastruktury z dnia 23 września 2003 r., w sprawie szczegółowych warunków zarządzania ruchem na drogach oraz wykonywania nadzoru nad tym zarządzaniem, jednostka wprowadzająca organizację ruchu zawiadamia: organ zarządzający ruchem, zarząd drogi, właściwego komendanta Policji **co najmniej 7 dni** przed dniem wprowadzenia organizacji ruchu, lub w przypadku robót wynikających z § 5.2 w/w rozporządzenia **co najmniej na 24 godziny** przed ich rozpoczęciem.

2. Oddz. MIR prosi o e-mailowe lub telefoniczne poinformowanie o zakończeniu prac (podając ulicę oraz nr ewidencyjny projektu), na dzień przed ich zakończeniem, (e-mail: mir@um.poznan.pl, tel. 61 878 1524).

CONSTRUCTION MANAGER

Ramona Tarakowiak
(podpis Wnioskodawcy/Wykonawcy)

* Niepotrzebne skreślić

Poznań, 06.03.2026 roku

Znak sprawy: MIR-I.7221.2.187.2026

NR EWIDENCYJNY
POTWIERDZONEGO PROJEKTU
CZASOWEJ ORGANIZACJI RUCHU
205 120 26
81



Nr rejestru: 06032602885

INŻYNIERIA RUCHU
MARCIN PAWŁOWSKI
UL. ROOSEVELTA 178
62-200 GNIEZNO

Na podstawie ustawy z dnia 20 czerwca 1997 r. - Prawo o ruchu drogowym oraz Rozporządzenia Ministra Infrastruktury z dnia 23 września 2003 r. w sprawie szczegółowych warunków zarządzania ruchem na drogach oraz wykonywania nadzoru nad tym zarządzaniem, w związku ze złożonym w dniu 10.02.2026 r., wnioskiem dotyczącym czasowej organizacji ruchu, uzupełnionym o opinię Komendy Miejskiej Policji w dniu 26.02.2026 r., na podstawie projektu sporządzonego przez Pana Marcina Pawłowskiego, po zasięgnięciu opinii:

1. Zarządu Dróg Miejskich w Poznaniu (ZOP nr 163 z dnia 17.02.2026 r.)
2. Komendy Miejskiej Policji w Poznaniu (Rd.I.5321.167.2026.PO z dnia 24.02.2026 r.)

oraz po wprowadzeniu następujących zmian/uwag:

1. Należy prowadzić ciągły nadzór nad stanem oznakowania i w przypadku koniecznym, niezwłocznie odtworzyć stan projektowany czasowej organizacji ruchu.
2. Na wniosek uprawnionych organów wykonawca prac jest zobowiązany do zmiany czasowej organizacji ruchu podczas prowadzenia robót.
3. Dla etapu z ruchem jednokierunkowych zasłonić nieużywane sygnalizatory świetlne.
4. Przez wprowadzeniem oznakowania B-2 należy na minimum 5 dni wcześniej zastosować na każdym wlocie dojazdowym do miejsca zamknięcia żółte tablice informacyjne wg schematu:

„UWAGA!!

Ulica

[symbol znaku B-2]

W dniu dd. mm. rrrr”

5. O utrudnieniach w ruchu, terminie oraz harmonogramie prowadzenia robót poinformować bezpośrednio mieszkańców przyległych posesji oraz uzgodnić z nimi sposób obsługi posesji na czas prowadzenia robót.
6. Informowanie mieszkańców o utrudnieniach w ruchu powinno odbywać się m. in. poprzez ulotki których szablon znajduje się pod adresem <https://tiny.pl/c8d3s> na stronie BIP - "Informacja Wykonawcy dla mieszkańców o czasowej zmianie organizacji ruchu". Szablon A-4 należy samodzielnie pobrać i wypełnienia wg zawartego w nim przykładu. Ulotki należy przekazać mieszkańcom przyległych posesji minimum 5 dni przed rozpoczęciem prac. Jednocześnie należy przekazać uzupełnioną wg wzoru ulotkę, wraz z dokonywanym zgłoszeniem o zmianach w organizacji ruchu do Biura Miejskiego Inżyniera Ruchu.
7. W przypadku realizowania prac, które mogą utrudniać obsługę komunalną nieruchomości należy poinformować o tym Wydział Gospodarki Komunalnej Urzędu Miasta Poznania na min. 7 dni przed wejściem w teren oraz wskazać sugerowany sposób odbioru odpadów.
8. Przez cały czas trwania prac drogowych należy bezwzględnie zachować przejezdność przez ul. Janickiego.
9. Istniejące oznakowanie pionowe przeznaczone do likwidacji na czas prowadzenia robót należy skutecznie zasłonić (np. czarną folią strechową). Należy prowadzić nadzór nad stanem oznakowania – w sytuacji koniecznej natychmiast poprawić.
10. Tablice F-6 informujące o robotach budowlanych i zwężeniu na drodze poprzecznej stosować w kolorze żółtym.
11. Projektowane znaki ostrzegawcze na ulicach jednokierunkowych ustawiać po obu stronach jezdni, w miarę możliwości terenowych w odległości 50 – 100 m od miejsca prowadzenia robót. Zachować minimalną odległość pomiędzy projektowanym a istniejącym oznakowaniem wynoszącą 10 m.
12. Podczas prowadzenia prac i w miarę możliwości technologicznych, zapewnić mieszkańcom dojeżdżenie i dojazd do posesji. W związku z dopuszczeniem ruchu pieszego i kołowego przez teren budowy, kierownik robót budowlanych odpowiedzialny jest za bezpieczeństwo uczestników ruchu na powyższym terenie.
13. Należy prowadzić skuteczną kampanię informacyjną odpowiednią do skali utrudnień.

ZATWIERDZAM CZASOWĄ ORGANIZACJĘ RUCHU

nazwa i adres obiektu: ul. Janickiego w Poznaniu

w związku z: przebudowa ulicy Janickiego (odc. Dąbrowskiego- Barańczaka)

Zgodnie z § 8 ust. 7 ww. rozporządzenia określám termin, w którym powinna zostać wprowadzona zatwierdzona czasowa organizacja ruchu:

1. Termin wprowadzenia czasowej organizacji ruchu od dnia: 19 marca 2026 r.
2. Termin przywrócenia stałej organizacji ruchu do dnia: 31 grudnia 2027 r.

Zatwierdzenie dotyczy tylko oznakowania w pasie drogowym dróg publicznych w administracji Zarządu Dróg Miejskich w Poznaniu.

UZASADNIENIE

Projekt organizacji ruchu złożony do zatwierdzenia zawiera wszystkie elementy zawarte w § 5.1 Rozporządzenia Ministra Infrastruktury z dnia 23 września 2003 r. w sprawie szczegółowych warunków zarządzania ruchem na drogach oraz wykonywania nadzoru nad tym rozporządzeniem.

Ponadto rozpatrywany projekt organizacji ruchu zawiera rozwiązania zgodne z załącznikiem 1-4 do rozporządzenia Ministra Infrastruktury z dnia 3 lipca 2003 r. w sprawie szczegółowych warunków technicznych dla znaków i sygnałów drogowych oraz urządzeń bezpieczeństwa ruchu drogowego i warunków ich umieszczania na drogach.

Szczegółowe rozwiązania zmian organizacji ruchu wynikają z konieczności zabezpieczenia prac związanych z przebudową ulicy Janickiego na odcinku od ulicy Dąbrowskiego do ulicy Barańczaka w Poznaniu. Zastosowanie zmian w organizacji ruchu gwarantuje zapewnienie odpowiedniego poziomu bezpieczeństwa na drogach publicznych.

POUCZENIE

1. Zgodnie z § 12 ust. 1 ww. rozporządzenia jednostka wprowadzająca organizację ruchu zawiadamia organ zarządzający ruchem, zarząd drogi oraz właściwego komendanta Policji o terminie jej wprowadzenia, co najmniej na 7 dni przed dniem wprowadzenia organizacji ruchu, składając pismo osobiście lub przesyłając je na poniższe adresy:
 - a) Biuro Miejskiego Inżyniera Ruchu UMP, plac Kolegiacki 17, 61-841 Poznań (mir@um.poznan.pl),
 - b) Zarząd Dróg Miejskich w Poznaniu, ul. Wilczak 17, 61-623 Poznań (zdm@zdm.poznan.pl)
 - c) Komenda Miejska Policji w Poznaniu, ul. Szylinga 2, 60-787 Poznań (naczelnik.wrd.poznan@po.policja.gov.pl).
2. W przypadku braku zawiadomienia w ww. terminie traci ważność zatwierdzona organizacja ruchu o czym organ zarządzający ruchem informuje zarząd drogi.
3. Niniejsze uzgodnienie nie stanowi podstawy do zajęcia pasa drogowego.
W celu uzyskania zezwolenia na zajęcie pasa drogowego należy wystąpić do Zarządu Dróg Miejskich w Poznaniu z wnioskiem o udzielenie zezwolenia na zajęcie pasa drogowego dotyczącego prowadzenia robót w pasie drogowym.

Do wiadomości:


1. Zarząd Dróg Miejskich w Poznaniu
2. Komenda Miejska Policji w Poznaniu

Sprawę prowadzi: AGNIESZKA BAURYCZA


Informacja medialna: TAK ☐ NIE ☐

Informacje na temat przetwarzania danych osobowych znajdują się pod adresem:
<https://www.um.poznan.pl/klauzulainformacyjna/>


Z up. PREZYDENTA MIASTA
Michał Geszka
ZASTĘPCY DYREKTORA
BIURA MIEJSKIEGO INŻYNIERA RUCHU

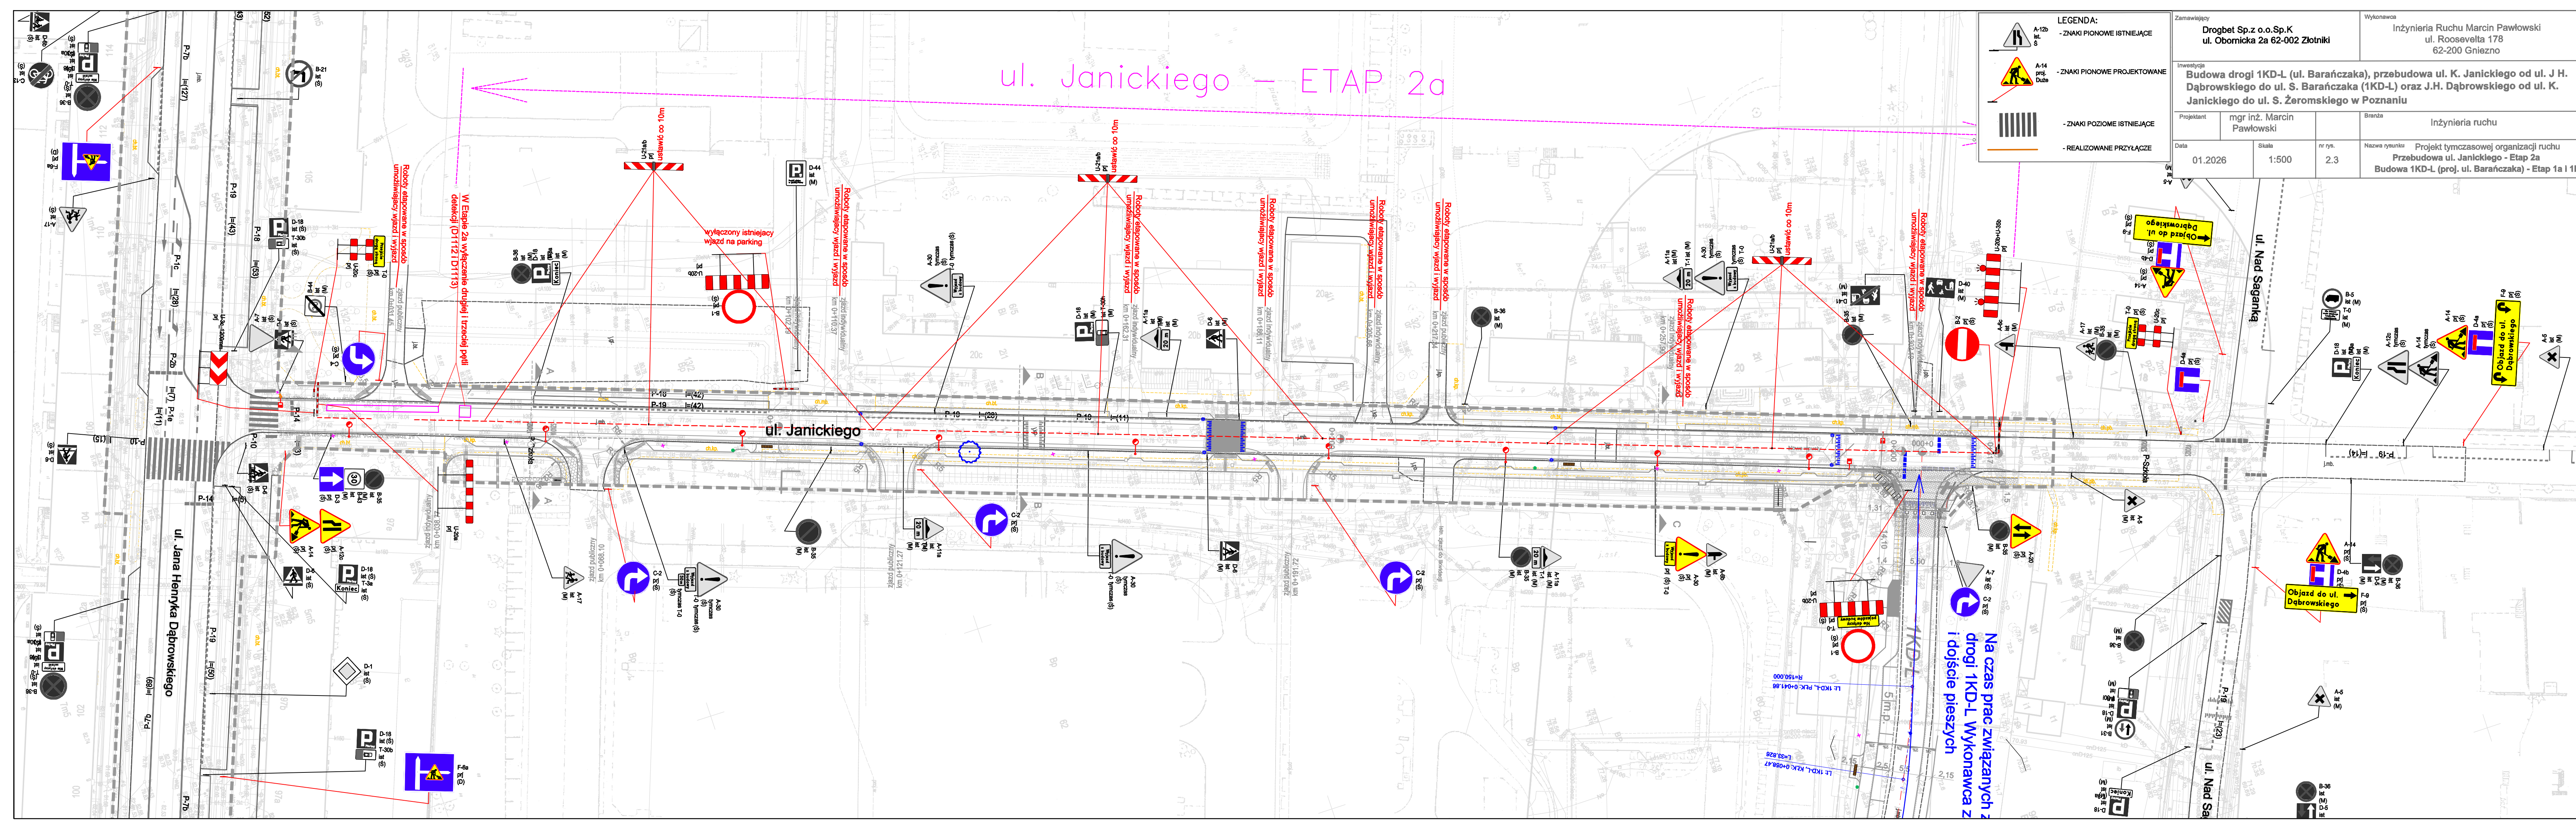

ETAP 2b zakres robót

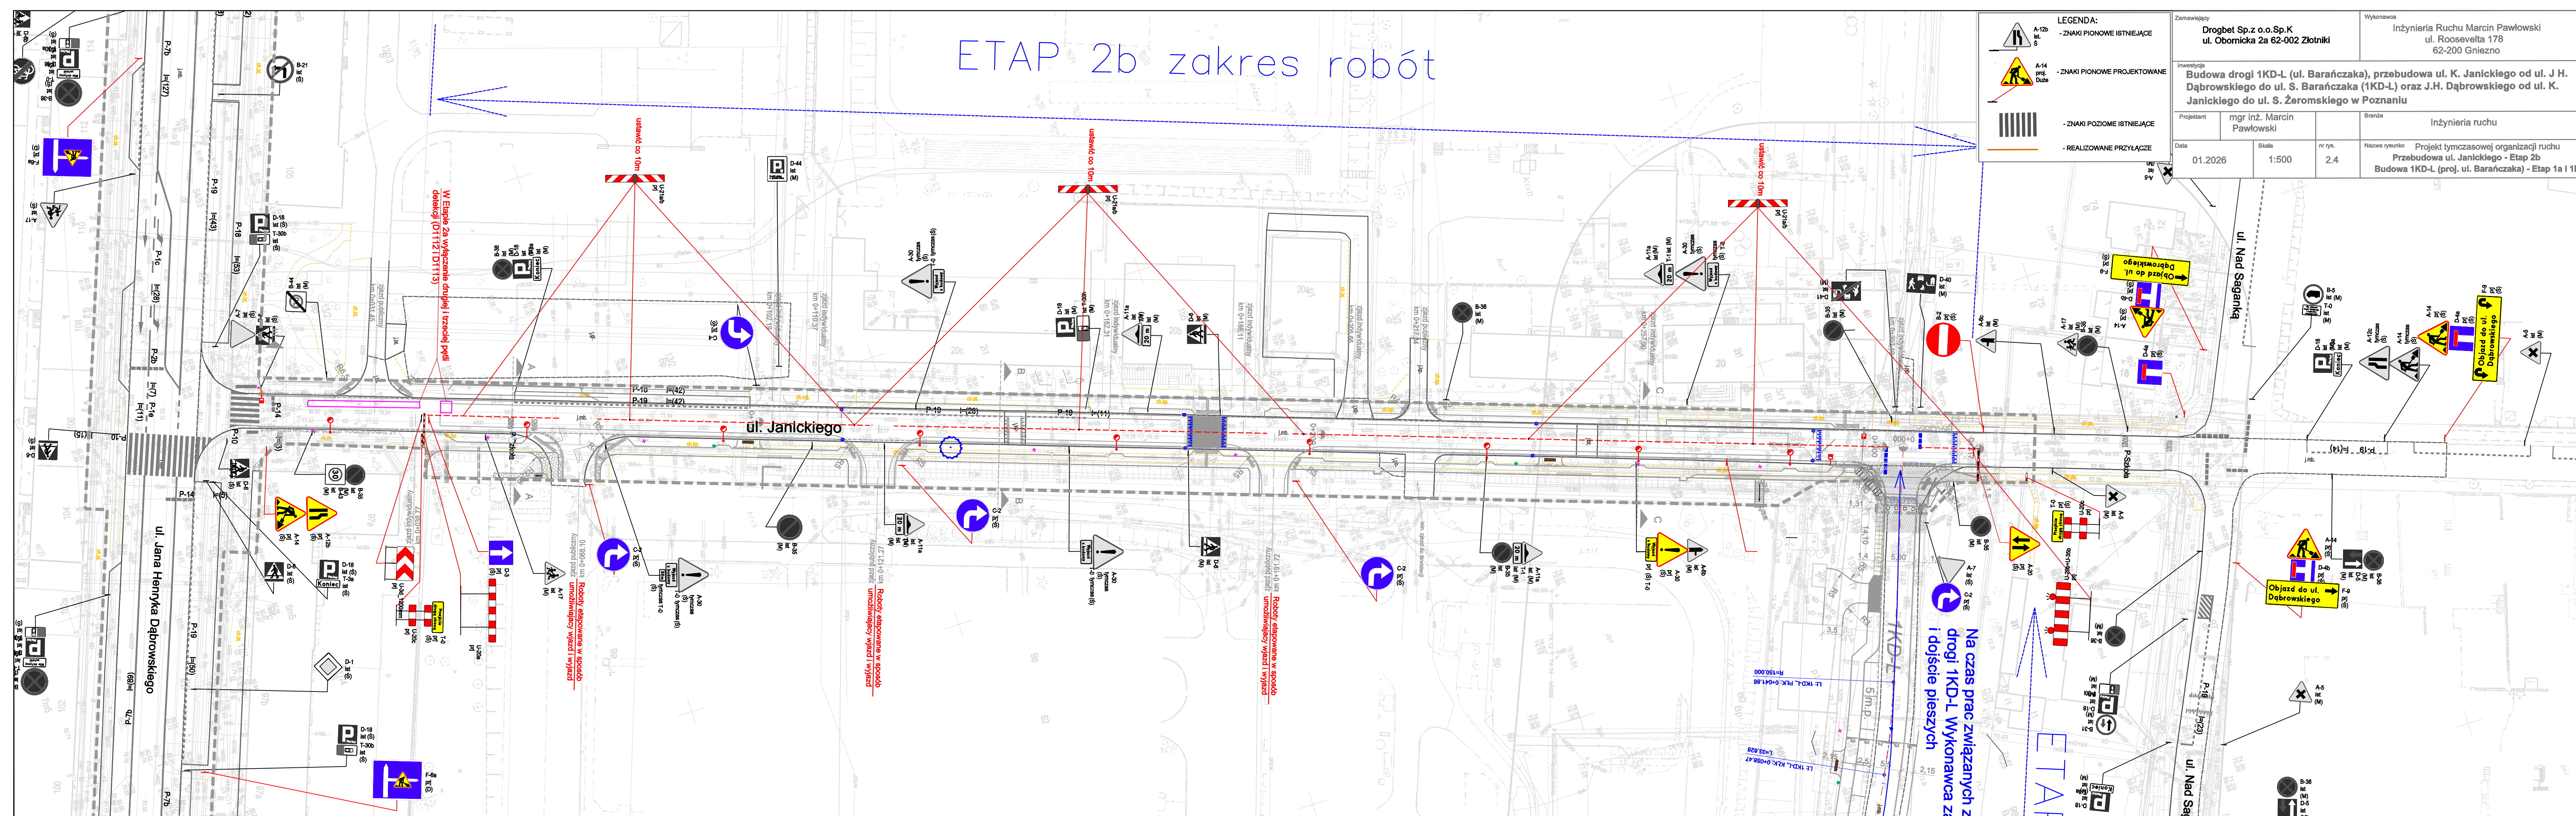

[illegible]

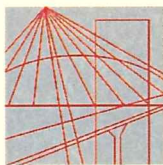

WIELKOPOLSKA
OKRĘGOWA
IZBA
INŻYNIERÓW
BUDOWNICTWA

OKRĘGOWA KOMISJA KWALIFIKACYJNA

sygn. akt WOIIB-OKK-DW-0055-300/2023

Poznań, dnia 21 grudnia 2023 r.

DECYZJA

Na podstawie art. 24 ust. 1 pkt 2 ustawy z dnia 15 grudnia 2000 r. o samorządach zawodowych architektów oraz inżynierów budownictwa (tekst jednolity: Dz. U. z 2023 r. poz. 551) i art. 12 ust. 1 pkt 2, art. 12 ust. 2, 3, 4 i ust. 4c pkt 2, art. 13, art. 14 ust. 1 pkt 3b oraz art. 15a ust. 9 ustawy z dnia 7 lipca 1994 r. Prawo budowlane (tekst jednolity: Dz. U. z 2023 r. poz. 682 z późn. zm.) po ustaleniu, że zostały spełnione warunki w zakresie przygotowania zawodowego oraz po złożeniu egzaminu na uprawnienia budowlane z wynikiem pozytywnym

Pan

Filip Maria Michalski

magister inżynier

kierunek: Budownictwo

urodzony dnia 17 maja 1995 r. Grodzisk Wielkopolski

otrzymuje

UPRAWNIENIA BUDOWLANE nr ewidencyjny WKP/0355/OWOD/23

**do kierowania robotami budowlanymi bez ograniczeń
w specjalności inżynierskiej drogowej**

UZASADNIENIE

W związku z uwzględnieniem w całości żądania strony, na podstawie art. 107 § 4 ustawy z dnia 14 czerwca 1960 r. – Kodeks postępowania administracyjnego (tekst jednolity: Dz.U. z 2023 r. poz. 775 z późn. zm.) zwanej dalej „K.p.a.” odstępuje się od uzasadnienia decyzji. Zakres nadanych uprawnień budowlanych wskazano na odwołanie decyzji.

Pouczenie

1. Podstawą do wykonywania samodzielnych funkcji technicznych w budownictwie stanowi wpis do centralnego rejestru Głównego Inspektora Nadzoru Budowlanego oraz wpis na listę członków właściwej izby samorządu zawodowego.
2. Od niniejszej decyzji służy odwołanie do Krajowej Komisji Kwalifikacyjnej Polskiej Izby Inżynierów Budownictwa w Warszawie, za pośrednictwem Wielkopolskiej Okręgowej Komisji Kwalifikacyjnej Wielkopolskiej Okręgowej Izby Inżynierów Budownictwa w Poznaniu w terminie 14 dni od daty jej doręczenia.
Zgodnie z treścią art. 127a ustawy K.p.a.:
§ 1. W trakcie biegu terminu do wniesienia odwołania strona może zrzec się prawa do wniesienia odwołania wobec organu administracji publicznej, który wydał decyzję.
§ 2. Z dniem doręczenia organowi administracji publicznej oświadczenia o zrzeczeniu się prawa do wniesienia odwołania przez ostatnią ze stron postępowania, decyzja staje się ostateczna i prawomocna.
W przypadku złożenia przez stronę oświadczenia o zrzeczeniu się prawa do odwołania od decyzji (określonego w § 2) stronie nie przysługuje prawo do odwołania się ani skargi do sądu administracyjnego.



Skład orzekający
Okręgowej Komisji Kwalifikacyjnej

mgr inż. Jerzy Witczak:.....

mgr inż. Renata Makowska:.....

mgr inż. Jacek Weiss:.....

Na podstawie art.12 ust.1 pkt 2,3,4 i 5 oraz art. 13 ust.3 i 4 ustawy Prawo budowlane Pan Filip Maria Michalski jest upoważniony w specjalności inżynierskiej drogowej do:

- kierowania budową lub innymi robotami budowlanymi,
- kierowania wytwarzaniem konstrukcyjnych elementów budowlanych oraz nadzoru i kontroli technicznej wytwarzania tych elementów,
- wykonywania nadzoru inwestorskiego,
- sprawowania kontroli technicznej utrzymania obiektów budowlanych

bez ograniczeń.

Zgodnie z art. 15a ust. 9 ustawy Prawo budowlane, niniejsze uprawnienia upoważniają do kierowania robotami budowlanymi związanymi z obiektem budowlanym, takim jak:

- droga, w rozumieniu przepisów o drogach publicznych, z wyłączeniem drogowych obiektów inżynierskich oprócz przepustów,
- droga dla ruchu i postoju statków powietrznych oraz przepust.

Skład orzekający
Okręgowej Komisji Kwalifikacyjnej


mgr inż. Jerzy Witczak:.....

mgr inż. Renata Makowska:.....

mgr inż. Jacek Weiss:.....

Otrzymują:

1. Pan Filip Maria Michalski
2. Okręgowa Rada Izby
3. a/a

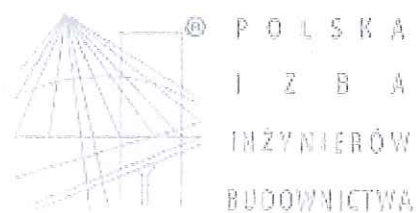

Zaświadczenie

o numerze weryfikacyjnym:

WKP-STC-4LP-FYJ *

Pan Filip Maria Michalski o numerze ewidencyjnym WKP/BD/0083/24
adres zamieszkania ul. Wagrowska 12/70, 61-369 Poznań
jest członkiem Wielkopolskiej Okręgowej Izby Inżynierów Budownictwa i posiada wymagane
ubezpieczenie od odpowiedzialności cywilnej.

Niniejsze zaświadczenie jest ważne od 2026-01-01 do 2026-12-31.

Zaświadczenie zostało wygenerowane elektronicznie i opatrzone bezpiecznym podpisem elektronicznym
weryfikowanym przy pomocy ważnego kwalifikowanego certyfikatu w dniu 2025-12-17 roku przez:

Wojciech Ratajczak, Zastępca Przewodniczącego Rady Wielkopolskiej Okręgowej Izby Inżynierów Budownictwa.

* Weryfikację poprawności danych w niniejszym zaświadczeniu można sprawdzić za pomocą numeru weryfikacyjnego zaświadczenia na stronie Polskiej Izby Inżynierów Budownictwa www.piiib.org.pl lub kontaktując się z biurem właściwej Okręgowej Izby Inżynierów Budownictwa.

OŚWIADCZENIE KIEROWNIKA BUDOWY

Przebudowa drogi ul. Janickiego na odcinku od ul. Jana Henryka Dąbrowskiego do ul. Barańczaka w Poznaniu wraz z odwodnieniem, oświetleniem, kanałem technologicznym oraz budową małej architektury (dz. nr 99/2 cz., 133/8cz. 78/2cz. Ark. 08 oraz dz. nr 54/53cz., 17/1cz. 54/40cz. 14 ark. 09 obr. Jeżyce)

Firma

Drogbet Sp. z o.o. Sp. K.
Obornicka 2a, 62-002
Złotniki

Branża

Drogowa

**Imię i nazwisko Kierownika Budowy
oraz nr uprawnień**

Filip Michalski
WKP/0355/OWOD/23

Ja, niżej podpisany oświadczam, że wszystkie prace odtworzeniowe w ramach przedmiotowej inwestycji zostały kompleksowo zlecone firmie DROGBET Sp. z o.o. Sp. K. i posiadam właściwe uprawnienia drogowe do wykonania powierzonego zadania.

13.05.2026

.....
Poznań, dnia

mgr inż. Filip Michalski
Uprawnienia budowlane do kierowania
robótami budowlanymi bez ograniczeń
w specjalności inżynierskiej drogowej
...nr ewid. WKP/0355/OWOD/23
Podpis

Załączniki:

1. Kopia uprawnień budowlanych
2. Zaświadczenie o przynależności do izby branżowej

PEŁNOMOCNICTWO

GALERIA NOVA – ARCHICOM PROJEKT 127 spółka z ograniczoną odpowiedzialnością Spółka Komandytowo – Akcyjna z siedzibą we Wrocławiu (53-332 Wrocław), przy ul. Powstańców Śląskich 9, wpisana do Rejestru Przedsiębiorców Krajowego Rejestru Sądowego prowadzonego przez Sąd Rejonowy w Kielcach, X Wydział Gospodarczy Krajowego Rejestru Sądowego pod numerem KRS 0000459422, REGON: 300078659, NIP: 7792262847, zwana dalej „Spółką” reprezentowana przez komplementariusza, to jest spółkę ARCHICOM PROJEKT 127 Spółka z ograniczoną odpowiedzialnością z siedzibą we Wrocławiu (53-332 Wrocław), przy ul. Powstańców Śląskich 9, wpisana do Rejestru Przedsiębiorców Krajowego Rejestru Sądowego prowadzonego przez Sąd Rejonowy w Kielcach, X Wydział Gospodarczy Krajowego Rejestru Sądowego pod numerem KRS 0000571188, REGON: 362234588, NIP: 7872110915, w imieniu której działają:

1. WALDEMAR OLBYK - PREZES ZARZĄDU
2. ROBERT CHRZANOWSKI - PROKURENT

udziela niniejszym dla: Ramona Tomkowiak, PESEL: 93080412829
zamieszkałej przy ul. Rakietowej 5, 61-317 Poznań

pełnomocnictwa do:

występowania w imieniu Spółki przed organami Administracji Państwowej i Samorządowej, gestorami mediów, osobami fizycznymi i prawnymi oraz jednostkami nie posiadającymi osobowości prawnej, we wszystkich sprawach dotyczących realizacji inwestycji na terenie Miasta Poznań.

Pełnomocnik upoważniony jest w szczególności do:

- składania wszelkich koniecznych oświadczeń i wniosków do gestorów sieci o wydanie warunków technicznych przyłączenia i uzgodnienia opracowanych projektów,
- składania wszelkich koniecznych w postępowaniu administracyjnym oświadczeń, wniosków i pism do stosownych urzędów w sprawie uzyskania opinii, decyzji i zezwoleń,
- składania oświadczeń o prawie do dysponowania terenem na cele budowlane,
- składania wniosków o zajęcie pasa drogowego dla realizacji inwestycji,
- składania do gestorów sieci wszelkich koniecznych oświadczeń i wniosków dotyczących nieruchomości i znajdujących się na niej obiektów o wydanie warunków technicznych przyłączenia, zmianę warunków przyłączenia oraz zawarcie nowych umów na dostawę mediów, ich zmianę i rozwiązanie, w szczególności: ciepła, energii elektrycznej, wody,
- odbioru decyzji, zaświadczeń i innych dokumentów wydanych przez organy Administracji Państwowej i Samorządowej, w tym wydanych na wniosek innych pełnomocników Spółki,
- wyrażania zgody na rozbiorę obiektów budowlanych należących do Spółki
- do występowania we wszelkich sprawach dotyczących czynności i postępowań wobec działek sąsiednich w tym do składania oświadczenia o zrzeczeniu się prawa do wniesienia odwołania wobec decyzji o pozwoleniu na budowę i pozwoleniu na rozbiorę
- pozyskiwania wypisów z rejestru gruntów, wyrysów z mapy ewidencyjnej oraz wszelkich dokumentów z ewidencji gruntów i budynków niezbędnych do celów notarialnych, wprowadzenia zmian w księgach wieczystych i innych czynności prawnych,
- składania oświadczenia o zrzeczeniu się prawa do wniesienia odwołania wobec decyzji o pozwoleniu na budowę i pozwoleniu na rozbiorę

oraz do podejmowania innych czynności związanych z realizacją inwestycji na terenie Miasta Poznań.

Pełnomocnictwo udzielone jest do 31 grudnia 2026 roku.

Niniejsze pełnomocnictwo upoważnia do zaciągania zobowiązań finansowych do wysokości 20 000 zł (słownie: dwadzieścia tysięcy złotych); limit ten nie dotyczy jednak zobowiązań finansowych zaciąganych w sprawach lub postępowaniach prowadzonych przed urzędami i organami administracji publicznej Państwowej i Samorządowej (w szczególności Zarządem Dróg Miejskich w Poznaniu, WKOS UM w Poznaniu, Zarządem Geodezji i Katastru Miejskiego GEOPOZ, innymi wydziałami i jednostkami organizacyjnymi Urzędu Miasta Poznań, WWiOŚ) lub wynikających z decyzji administracyjnych lub postanowień, których uzyskanie jest niezbędne do prowadzenia opisanych powyżej inwestycji, a także nie dotyczy zobowiązań zaciąganych w sprawach prowadzonych przed przedsiębiorcami przesyłowymi i gestorami mediów (w szczególności Enea S.A., Enea Operator Sp. z o.o., Veolia Energia Poznań S.A., Aquanet S.A., operatorzy telekomunikacji).

Waldemar Olbryk

Prezes Zarządu

Robert Chrzanowski

Prokurent

Data wydruku: 2026-05-25 godz. 09:48

Data	Opis	Kwota
Data operacji 2026-05-25	PRZELEW ELIXIR - ONLINE	-17,00 PLN
Data księgowania 2026-05-25	Z rachunku: 30 1090 1199 0000 0001 1677 6311 RAMONA SARA TOMKOWIAK UL. HIACYNTOWA 1/13 62-500 KONIN Na rachunek: 94 1020 4027 0000 1602 1262 0763 Urząd Miasta Poznań Tytuł: Opłata za pełnomocnictwo - ZDM - Archicom - Ramona Tomkowiak - Zgłoszenie Janickiego	

Dokument jest wydrukiem komputerowym i nie wymaga dodatkowych podpisów oraz stempla bankowego.

Erste Bank Polska S.A. Nasza siedziba jest w Warszawie, Plac Europejski 3A, 00-844.
Spółka jest zarejestrowana w Sądzie Rejonowym dla m.st. Warszawy w Warszawie, XIII Wydział Gospodarczy Krajowego Rejestru Sądowego, KRS 0000008723, NIP 896-000-56-73, REGON 930041341.
Wysokość kapitału zakładowego i wpłaconego to 1 021 893 140 zł.