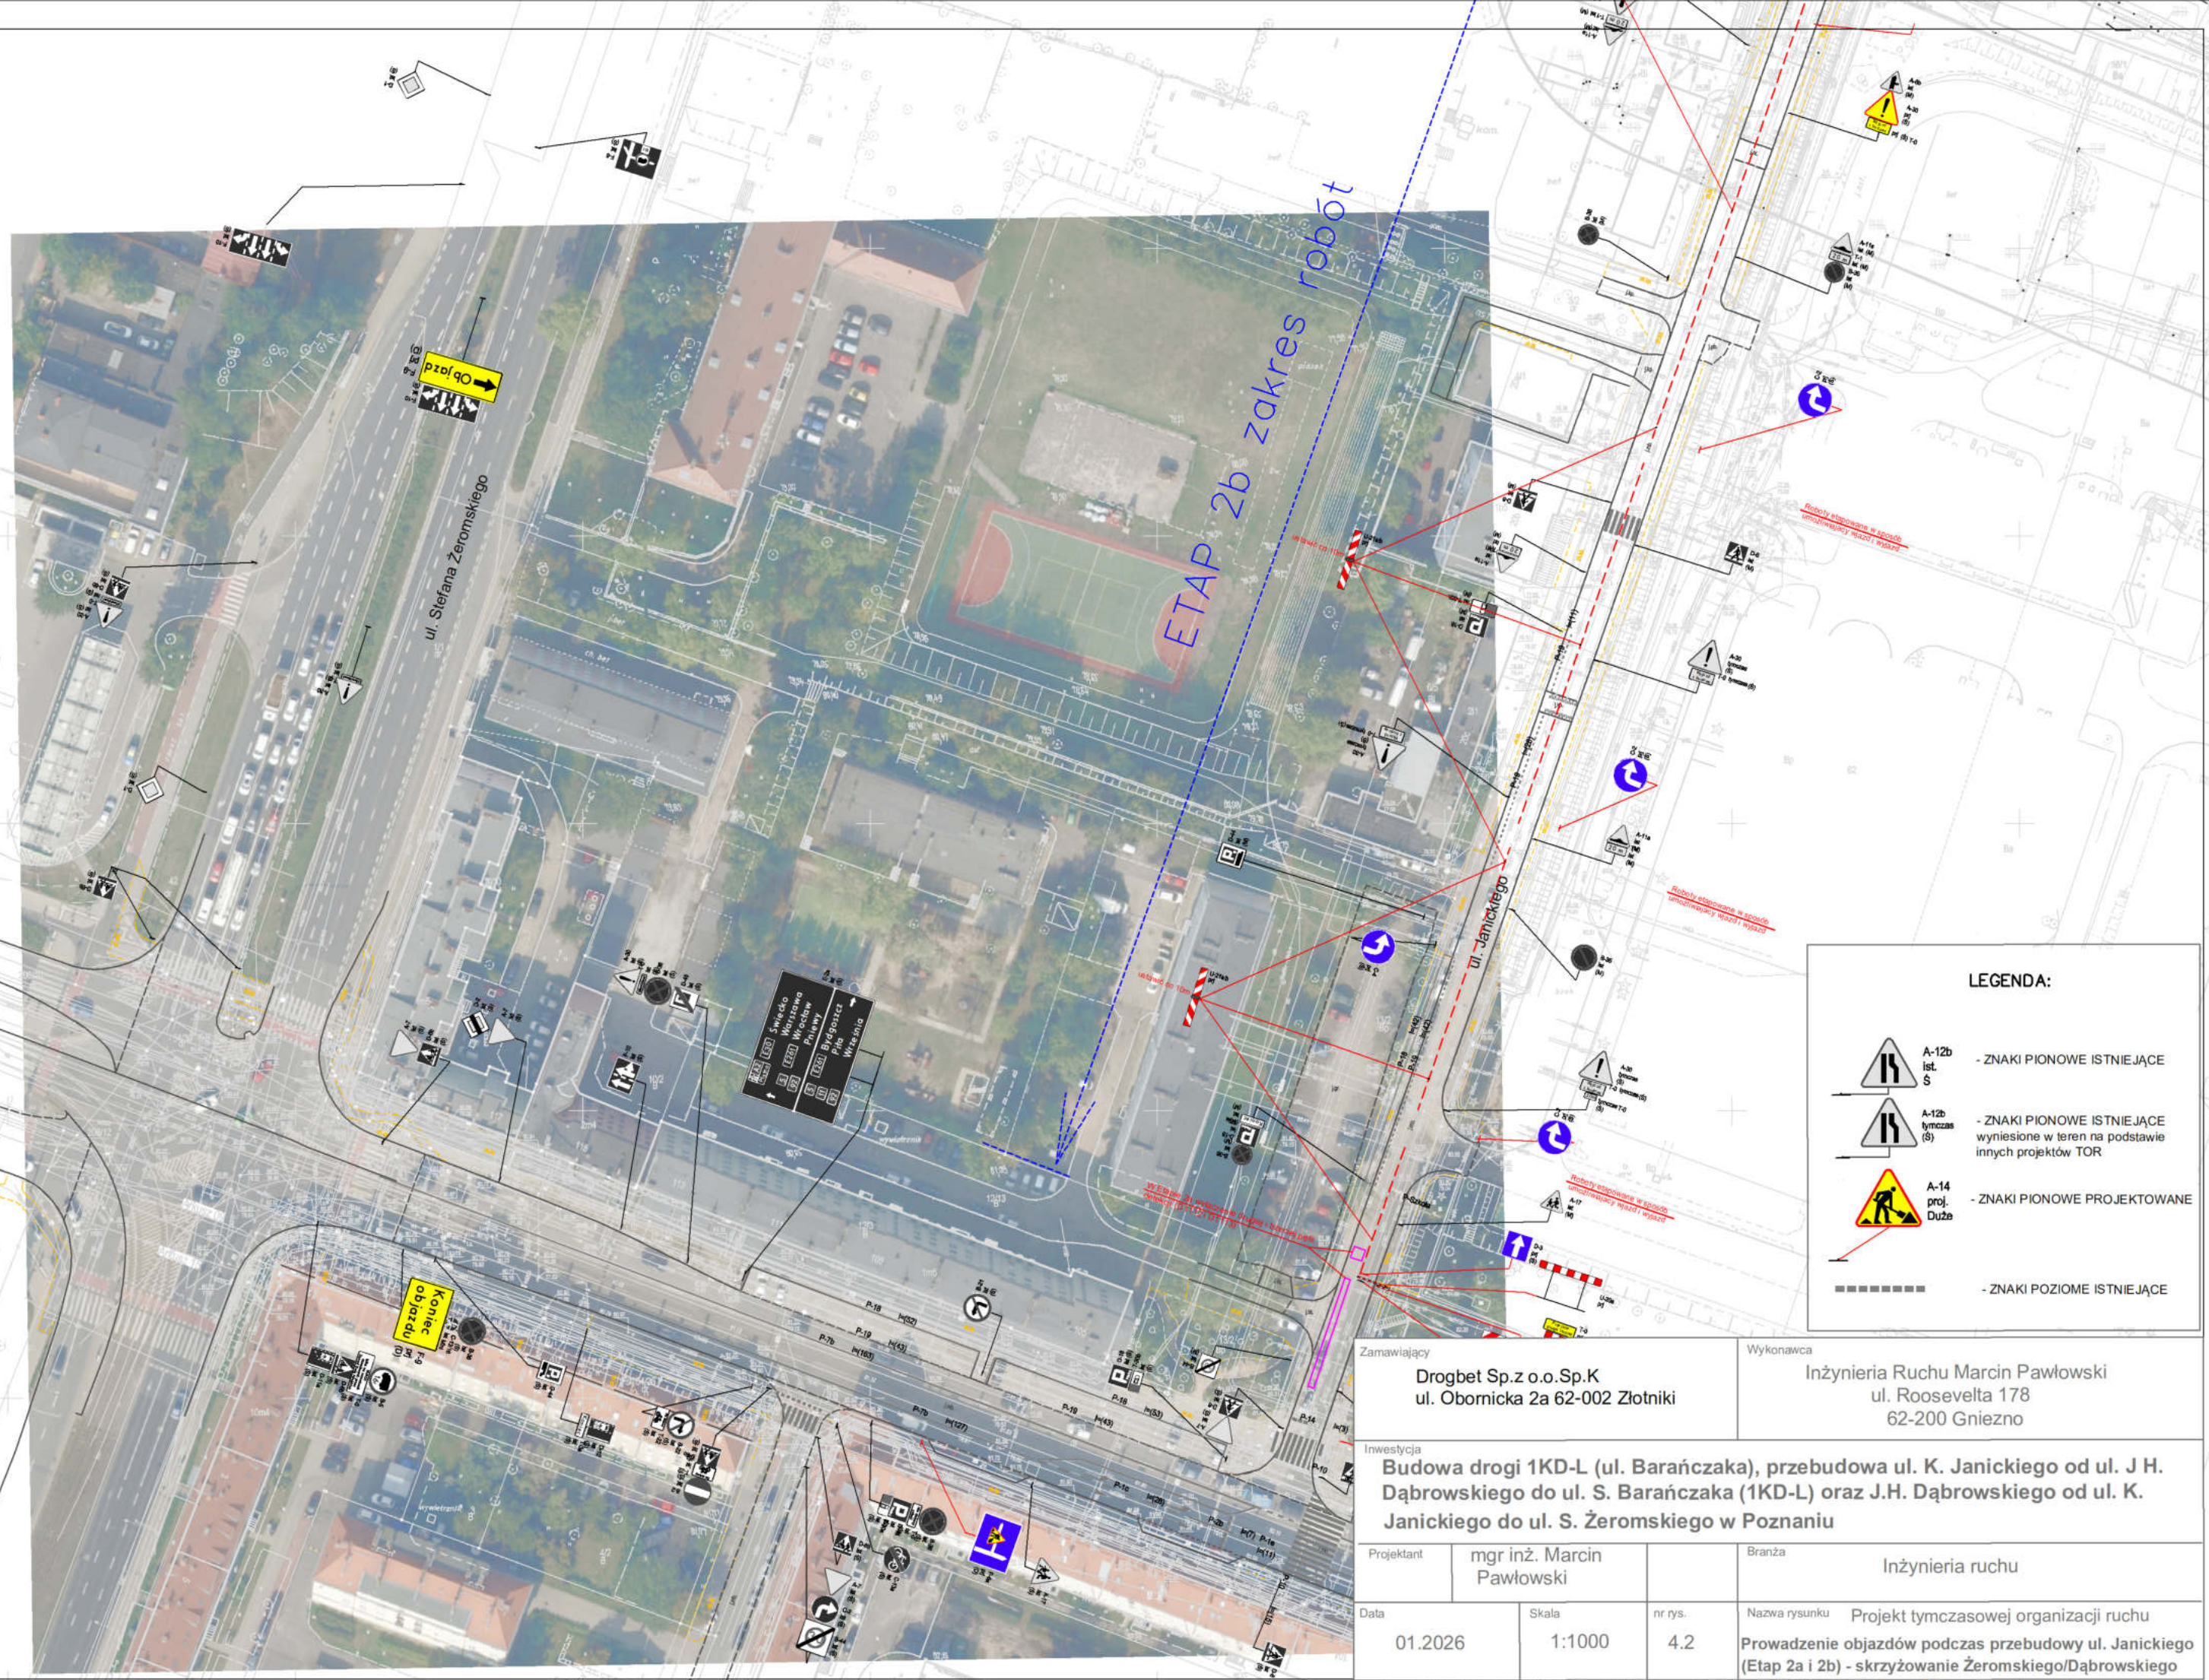


Zamawiający
Drogbet Sp.z o.o.Sp.K
ul. Obornicka 2a 62-002 Złotniki

Wykonawca
Inżynieria Ruchu Marcin Pawłowski
ul. Roosevelta 178
62-200 Gniezno

Inwestycja
Budowa drogi 1KD-L (ul. Barańczaka), przebudowa ul. K. Janickiego od ul. J H. Dąbrowskiego do ul. S. Barańczaka (1KD-L) oraz J.H. Dąbrowskiego od ul. K. Janickiego do ul. S. Żeromskiego w Poznaniu

Projektant	mgr inż. Marcin Pawłowski		Branża: Inżynieria ruchu
Data: 01.2026	Skala: 1:1000	nr rys.: 4.2	Nazwa rysunku: Projekt tymczasowej organizacji ruchu

Prowadzenie objazdów podczas przebudowy ul. Janickiego (Etap 2a i 2b) - skrzyżowanie Żeromskiego/Dąbrowskiego