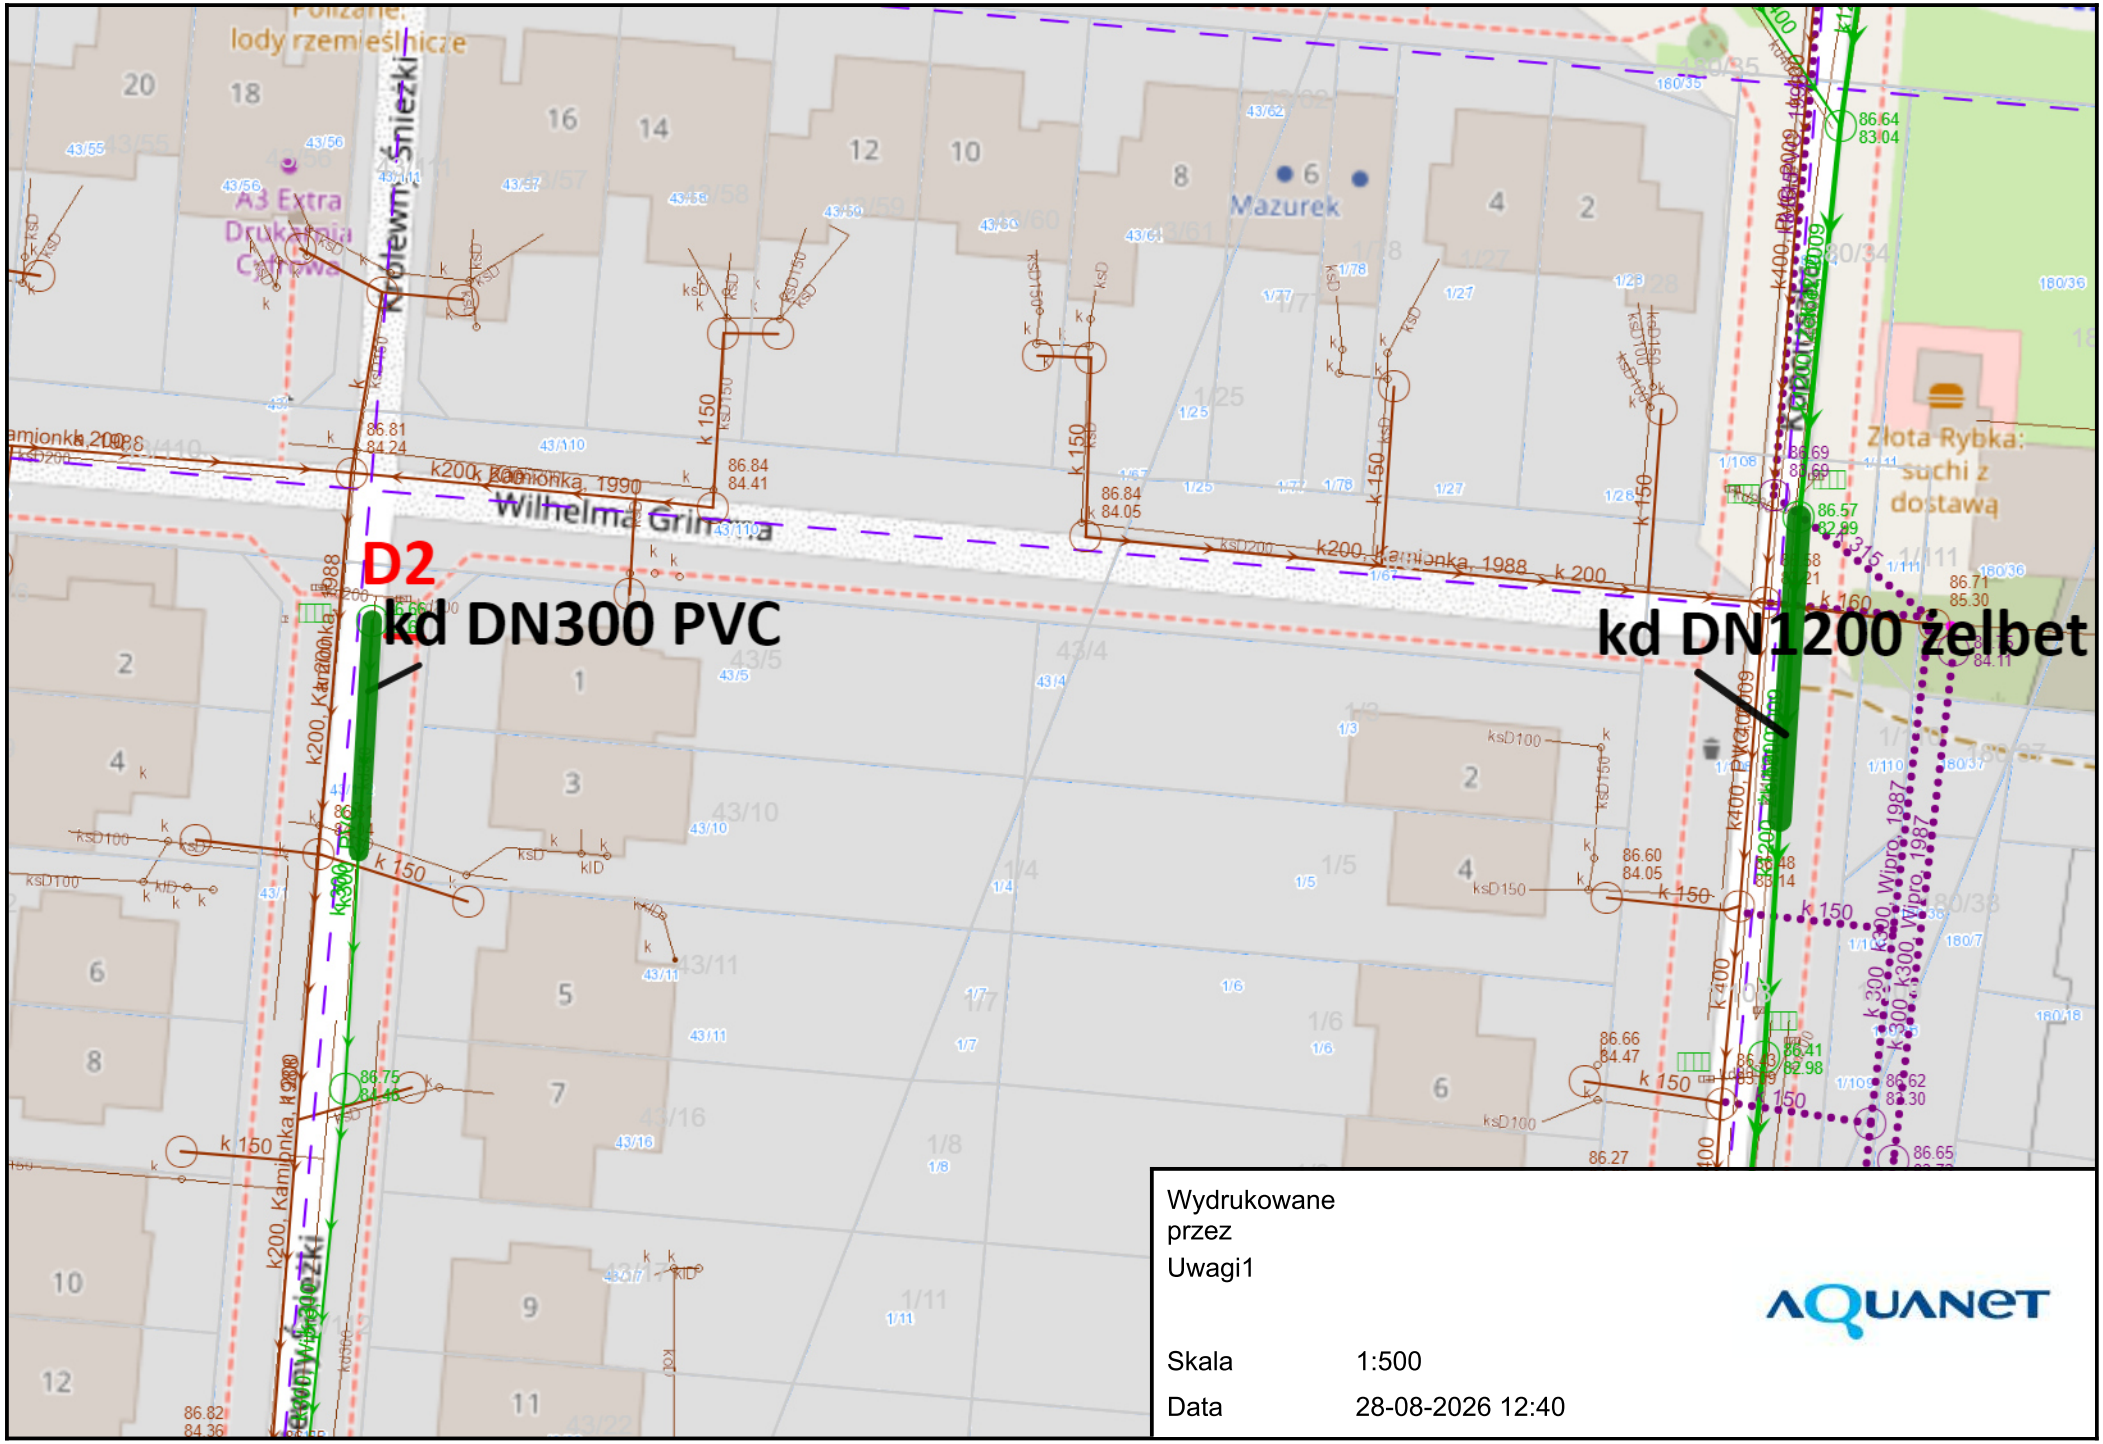

Wydrukowane przez

Uwagi1

AQUANET

Skala 1:500

Data 28-08-2026 12:40