


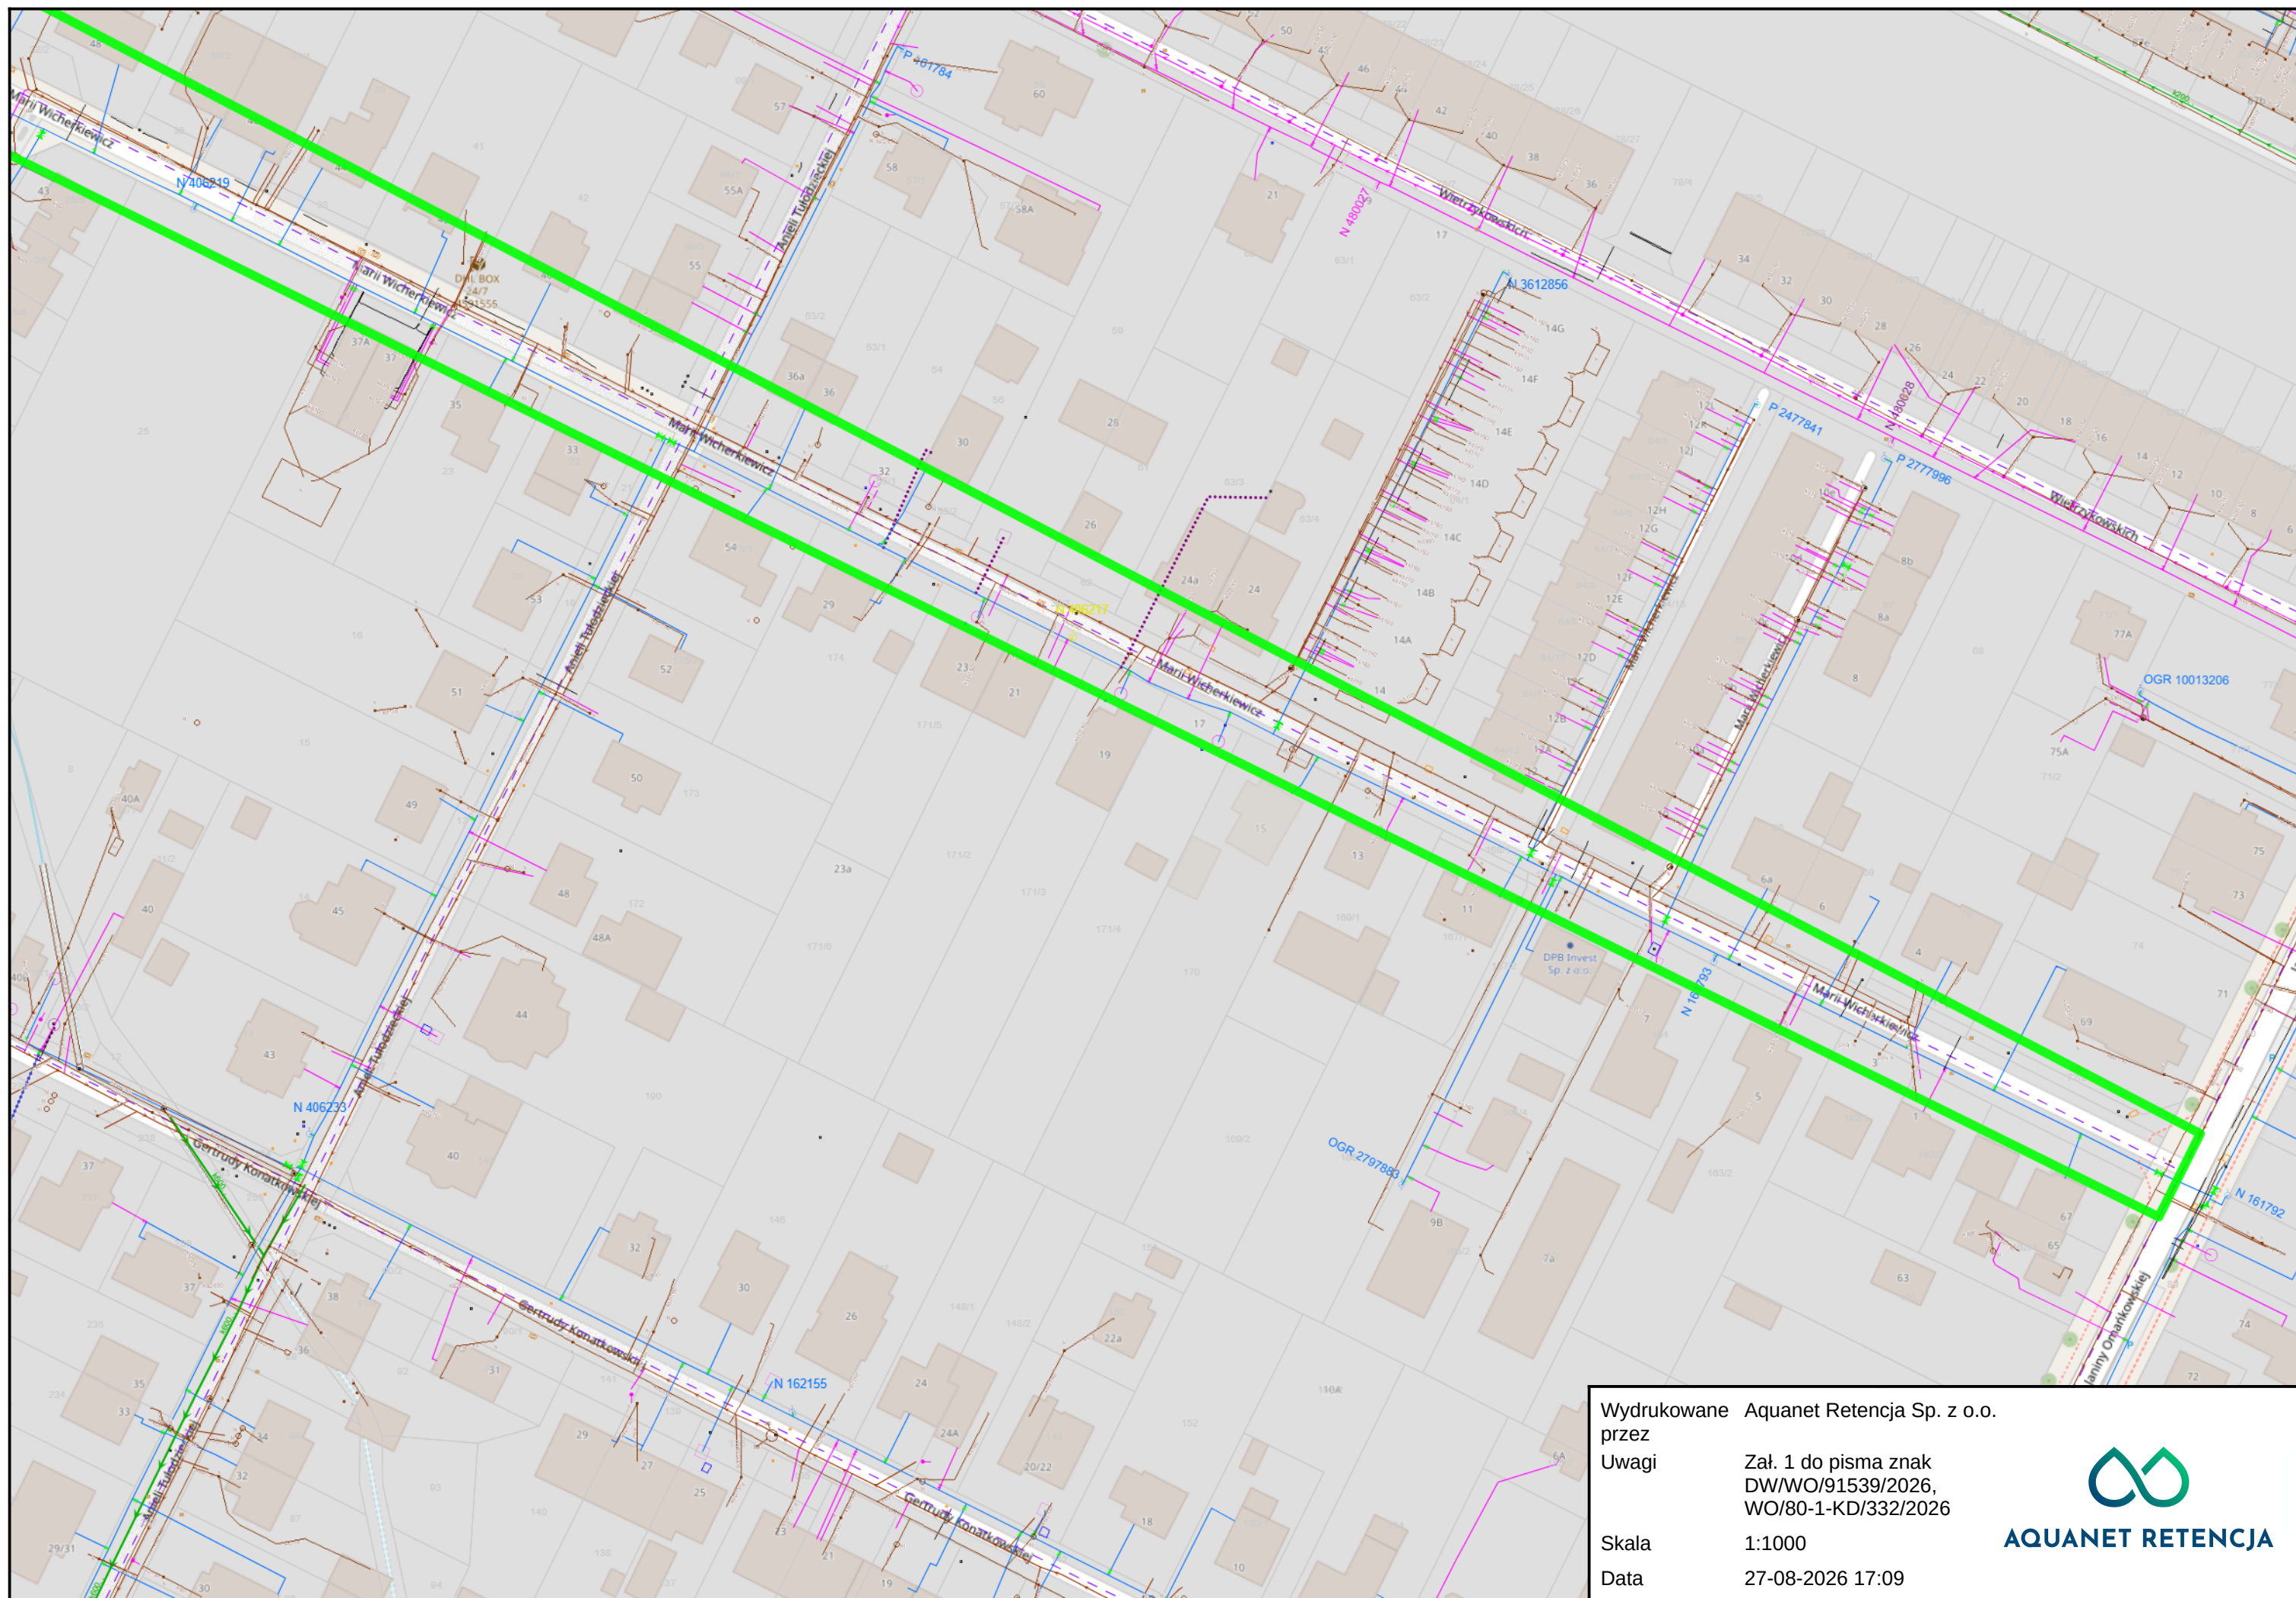

Wydrukowane przez
Uwagi

Załącznik 1 do pisma znak
DW/WO/91539/2026,
WO/80-1-KD/332/2026

Skala

1:1000

Data

27-08-2026 17:09



AQUANET RETENCJA