


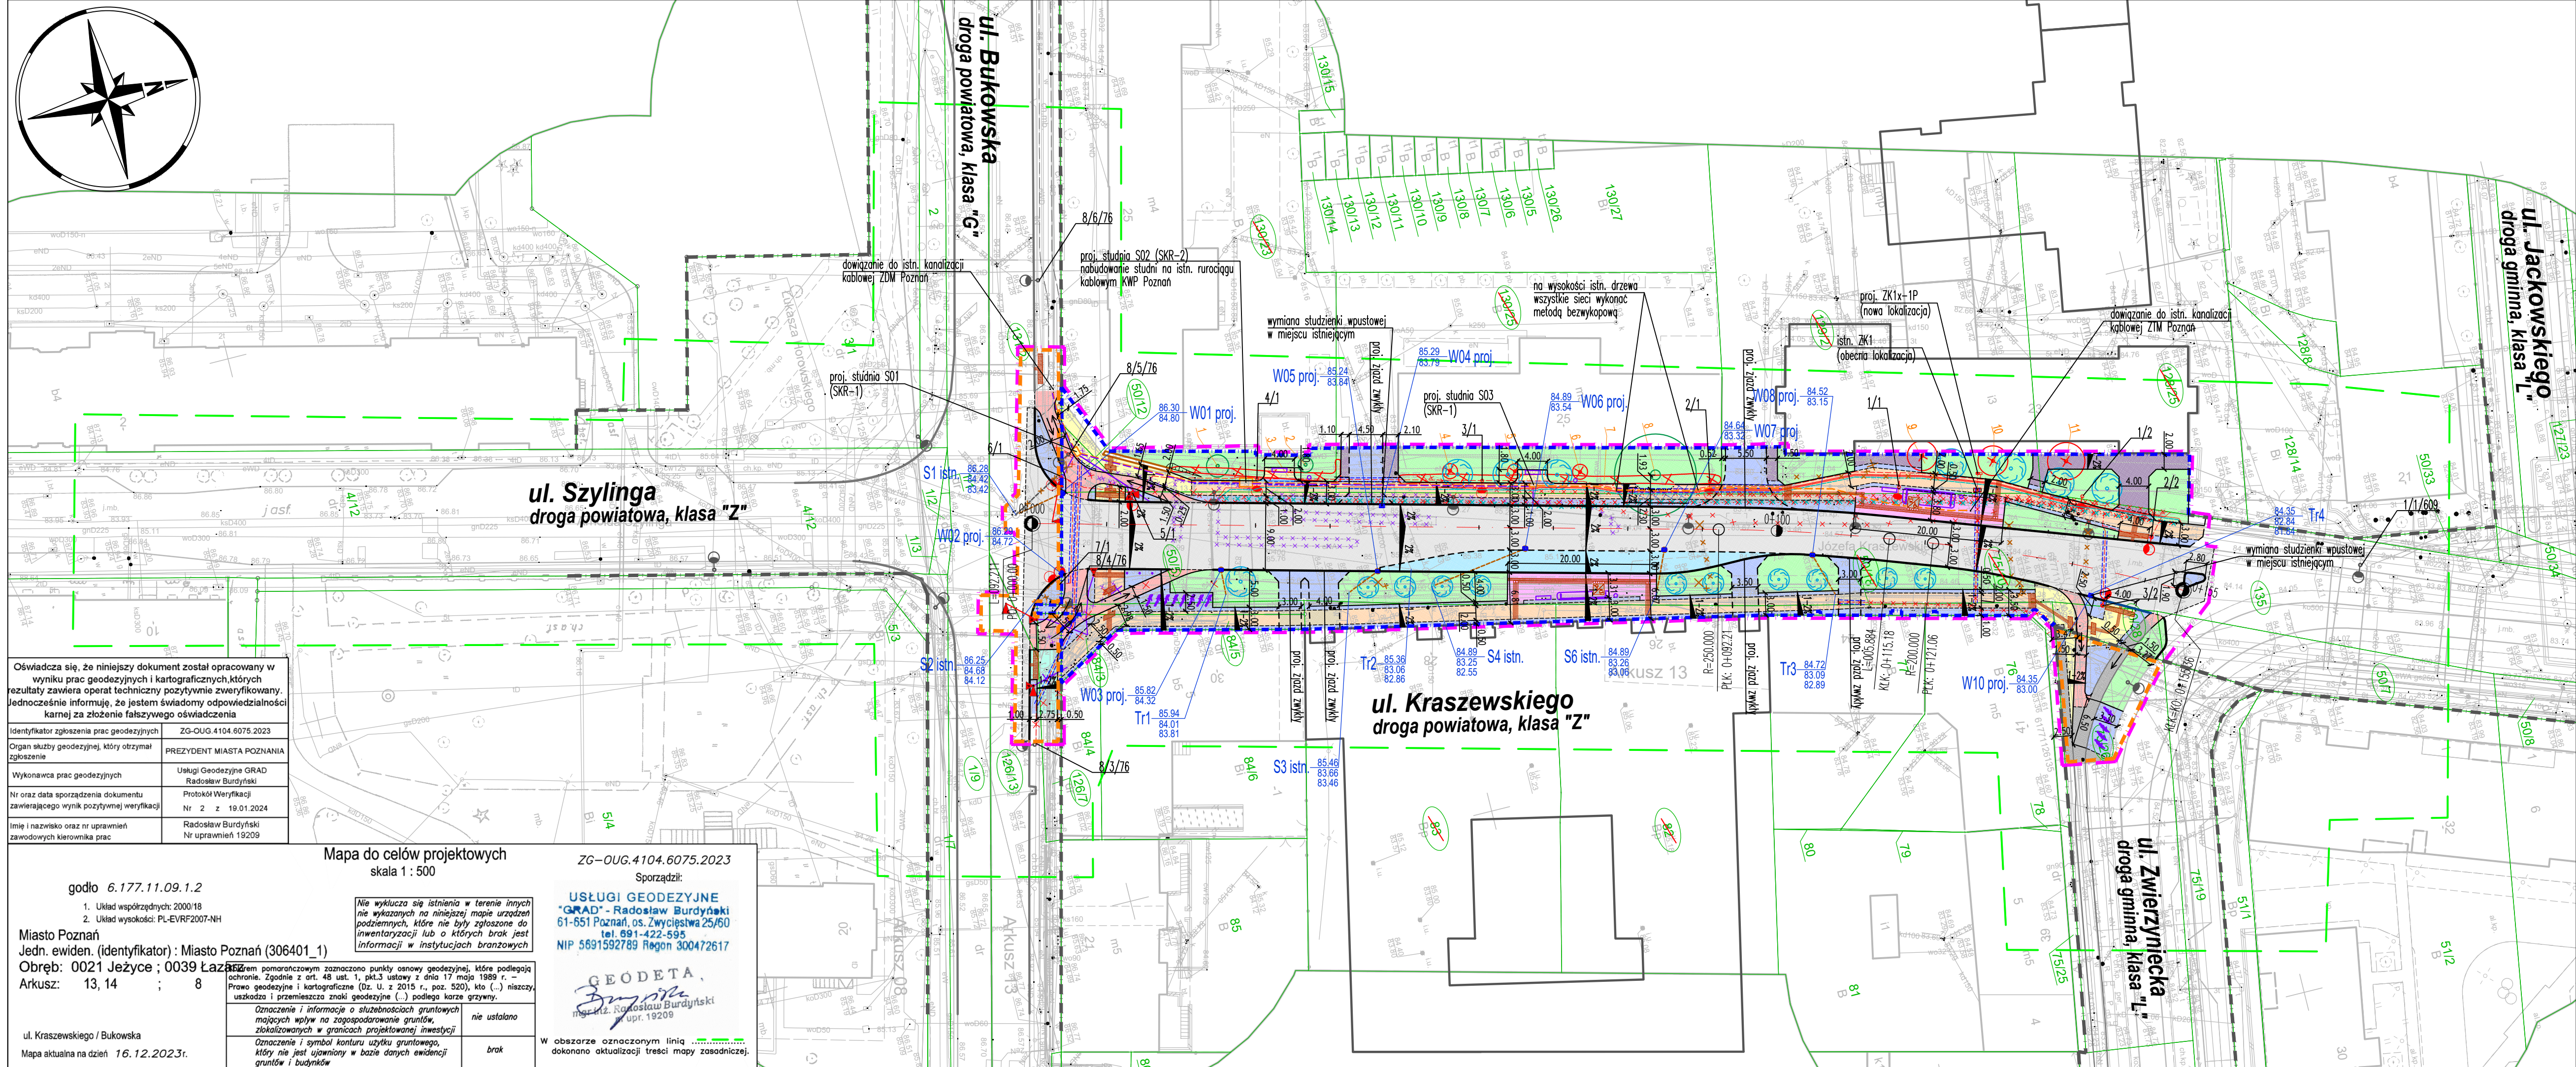

- OBJAŚNIENIA:**
- GRANICA TERENU NIEZBEDNEGO DLA OBIEKTÓW BUDOWLANYCH
 - LINIA ROZGRANICZAJĄCA – ISTNIEJĄCY PAS DROGOWY
 - LINIA ROZGRANICZAJĄCA – PROJEKTOWANY PAS DROGOWY
 - TEREN NIEZBEDNY DO PRZEBUDOWY INNYCH DRÓG PUBLICZNYCH
 - IST. NUMERY I GRANICE DZIAŁEK
 - ISTN. NUMERY DZIAŁEK PODLEGAJĄCYCH PODZIAŁOWI
- UKŁAD DROGOWY**
- PROJ. KRAWĘŻNIKI DROGOWE
 - PROJ. OBRZEŻA CHODNIKOWE
 - PROJ. OPORNIK ZATOPIONY
 - PROJ. OBRZEŻE TRAWNIKOWE ELASTYCZNE
 - PROJ. MUREK OPOROWY/PALISADA
- PROJ. NAWIERZCHNIA JEZDNI BITUMICZNA KR4**
- PROJ. NAWIERZCHNIA CHODNIKA Z PŁYT BETONOWYCH 50x50cm WG KATALOGU CHODNIKÓW – OBSZAR VI**
- PROJ. NAWIERZCHNIA CHODNIKA Z PŁYT GRANITOWYCH "GABARYT" 120x80cm UŁADANYCH NA PIASKU**
- PROJ. NAWIERZCHNIA DROGI ROWEROWEJ/DROGI DLA PIESZYCH I ROWERÓW – BITUMICZNA (WRAZ Z KIERUNKIEM RUCHU)**
- PROJ. NAWIERZCHNIA CHODNIKA Z PŁYT GRANITOWYCH 60x100cm**
- PROJ. NAWIERZCHNIA PERONÓW PRZYSTANKOWYCH Z PŁYT GRANITOWYCH 10x30cm**
- PROJ. NAWIERZCHNIA PASÓW KOMPENSACYJNYCH/ZJAZDÓW Z KOSTKI KAMIENNEJ 9/11cm**
- PROJ. NAWIERZCHNIA CHODNIKÓW/UTWORZENI Z KOSTKI GRANITOWEJ TYPU "BOHUS" 10x10cm – GÓRNA POWERZCHNIA CIĘTA I PŁOMIENIOWANA**
- PROJ. NAWIERZCHNIA ZJAZDÓW W CIĄGU CHODNIKA Z KOSTKI GRANITOWEJ TYPU "BOHUS" 10x10cm – GÓRNA POWERZCHNIA CIĘTA I PŁOMIENIOWANA**
- PROJ. NAWIERZCHNIA ZATOKI AUTOBUSOWEJ – BETONOWA**
- PROJ. NAWIERZCHNIA DROGI DLA ROWERÓW I PIESZYCH Z KOSTKI BETONOWEJ TYPU "BEHATON" – BEZ FAZY (DOWIAZANIE DO STANU ISTN.)**
- PROJ. OBSZARY ZIELENI NISKIEJ**
- ISTN. NAWIERZCHNIE CHODNIKÓW/DRÓG ROWEROWYCH**
- PROJ. DRZEWIA/KRZEWY W FORMIE WIELOPINOWEJ**
- ISTN. DRZEWIA DO ZACHOWANIA WRAZ Z NUMEREM INWENTARYZACYJNYM**
- ISTN. DRZEWIA DO WYCINKI/PRZESADZENIA WRAZ Z NUMEREM INWENTARYZACYJNYM**
- PROJ. STOKI ROWEROWE W STOKU 03-CHO-UL/PL/SK/PA/TO/TZ ZE STALI OCYNKOWANEJ, NIEMALOWANEJ WG KATALOGU MEBLI MIEJSKICH POZNAŃ**
- PROJ. KOSZE NA ŚWIECŁA WOS-03-CHO-UL/PL/SK/PA/TO/TZ W KOLORZE SZARYM WG KATALOGU MEBLI MIEJSKICH POZNAŃ**
- PROJ. ŁAWKI LAM-07-CHO-UL/PL/SK/PA/TO/TZ W KOLORZE RAL7043 WG KATALOGU MEBLI MIEJSKICH POZNAŃ**
- OSWIETLENIE:**
- PROJ. LATARNIE OSWIETLENIA ULICZNEGO
 - PROJ. LINIA KABLOWA OSWIETLENIA DROGOWEGO
 - PROJ. LINIA KABLOWA OSWIETLENIA DROGOWEGO W RURZE OSŁONOWEJ
 - ISTN. SŁUPY OSWIETLENIOWE DO LIKWIDACJI
 - ISTN. PODZIEMNY KABEL OSWIETLENIA DROGOWEGO DO LIKWIDACJI
 - PROJ. SZAFY OSWIETLENIOWE O WYMIARACH 0.25x0.4m, WYS. 1,1m
- ENERGETYKA:**
- PROJ. KABEL ENERGETYCZNY ŚREDNIEGO NAPIĘCIA
 - PROJ. KABEL ENERGETYCZNY ŚREDNIEGO NAPIĘCIA WL. MPK WRAZ Z RURĄ TELETECHNICZNĄ
 - PROJ. KABEL ENERGETYCZNY NISKIEGO NAPIĘCIA
 - PROJ. RURY OSŁONOWE
 - ISTN. KABEL ENERGETYCZNY DO LIKWIDACJI
 - PROJ. NOWA LOKALIZACJA ZŁĄCZA KABLOWO-POMIAROWEGO O WYMIARACH 0.25x0.4m, WYS. 1,3m
- KANALIZACJA DESZCZOWA:**
- PROJ. STUDZIENKA WPUSTOWA Z PRZYKANALIKIEM
 - ISTN. SIEĆ KANALIZACYJNA DO LIKWIDACJI
- KANAL TECHNOLOGICZNY:**
- PROJ. KANAL TECHNOLOGICZNY
 - PROJ. KANAL TECHNOLOGICZNY W RURZE OSŁONOWEJ – WYKONYWANY PRZECISKIEM
 - PROJ. STUDNIE TYPU SKR-1 ORAZ SKR-2
- SYGNALIZACJA:**
- PROJ. LOKALIZACJA SYGNALIZATORÓW ŚWIETLNYCH
 - ISTN. SYGNALIZATORY ŚWIETLNE DO PRZESTAWIENIA
 - PROJ. RURY OSŁONOWE NA POTRZEBY SYGNALIZACJI ŚWIETLNEJ HDPE100
 - PROJ. RURY OSŁONOWE NA POTRZEBY SYGNALIZACJI ŚWIETLNEJ HDPE75
 - ISTN. ELEMENTY SYGNALIZACJI ŚWIETLNEJ DO LIKWIDACJI

Wykonawca:		DROMOST SP. Z O.O.		Data: 04.2025
		UL. TRÓJPOLNE 3b, 61-693 POZNAŃ TEL.: +48 61 827-76-70, FAX: +48 61 827-76-71 REGON: 30536655 NIP: 781-00-42-784 KRS: 0000175056		
Inwestor:	Prezydent Miasta Poznania reprezentowany przez: Zarząd Dróg Miejskich w Poznaniu ul. Wilczak 17; 61-623 Poznań			Stadium: PB
Inwestor zastępczy:	M23 Development sp. z o.o. ul. Macieja Palacza 144 60-278 Poznań	Projekt Warszawa 7 Cordia Partner 2 sp. z o. o. sp. k. ul. Koszykowa 61B 00-667 Warszawa		
Rozbudowa ulicy Józefa Kraszewskiego w Poznaniu na odcinku od ul. Zwierzynieckiej do ul. Bukowskiej				
BRANŻA DROGOWA				
Stanowisko:	Imię i nazwisko:	Nr uprawnień:	Specjalność:	Podpis
Projektant:	mgr inż. Filip Kruszewski	WK/P/0352/POOD/18	Inżynieria drogowa	
Opracowanie:	mgr inż. Adrian Witaszczyk		-	
Sprawdzający:	mgr inż. Tomasz Wilk	WK/P/0119/POOD/18	Inżynieria drogowa	
BRANŻA SANITARNA				
Stanowisko	Imię i nazwisko	Nr uprawnień	Specjalność	Podpis
Projektant	mgr inż. M. Aleksandrowicz	WK/P/0136/POOS/09	instalacje sanitarne	
BRANŻA ELEKTRYCZNA - oświetlenie, kolizje energetyczne				
Stanowisko	Imię i nazwisko	Nr uprawnień	Specjalność	Podpis
Projektant	mgr inż. Witold Urban	220/Gd/99	inżynieria elektryczna	
Opracowanie	inż. Łukasz Urban	-	-	
BRANŻA ELEKTRYCZNA - sygnalizacja świetlna				
Stanowisko	Imię i nazwisko	Nr uprawnień	Specjalność	Podpis
Projektant	mgr inż. Wiktor Gałęzowski	WK/P/0384/POOE/13	Elektryczna	
Sprawdzający:	mgr inż. Bartosz Balcerak	WK/P/0379/POOE/12	Elektryczna	
PROJEKT ZAGOSPODAROWANIA TERENU			Skala:	1:500
			Nr rys.:	2.0