


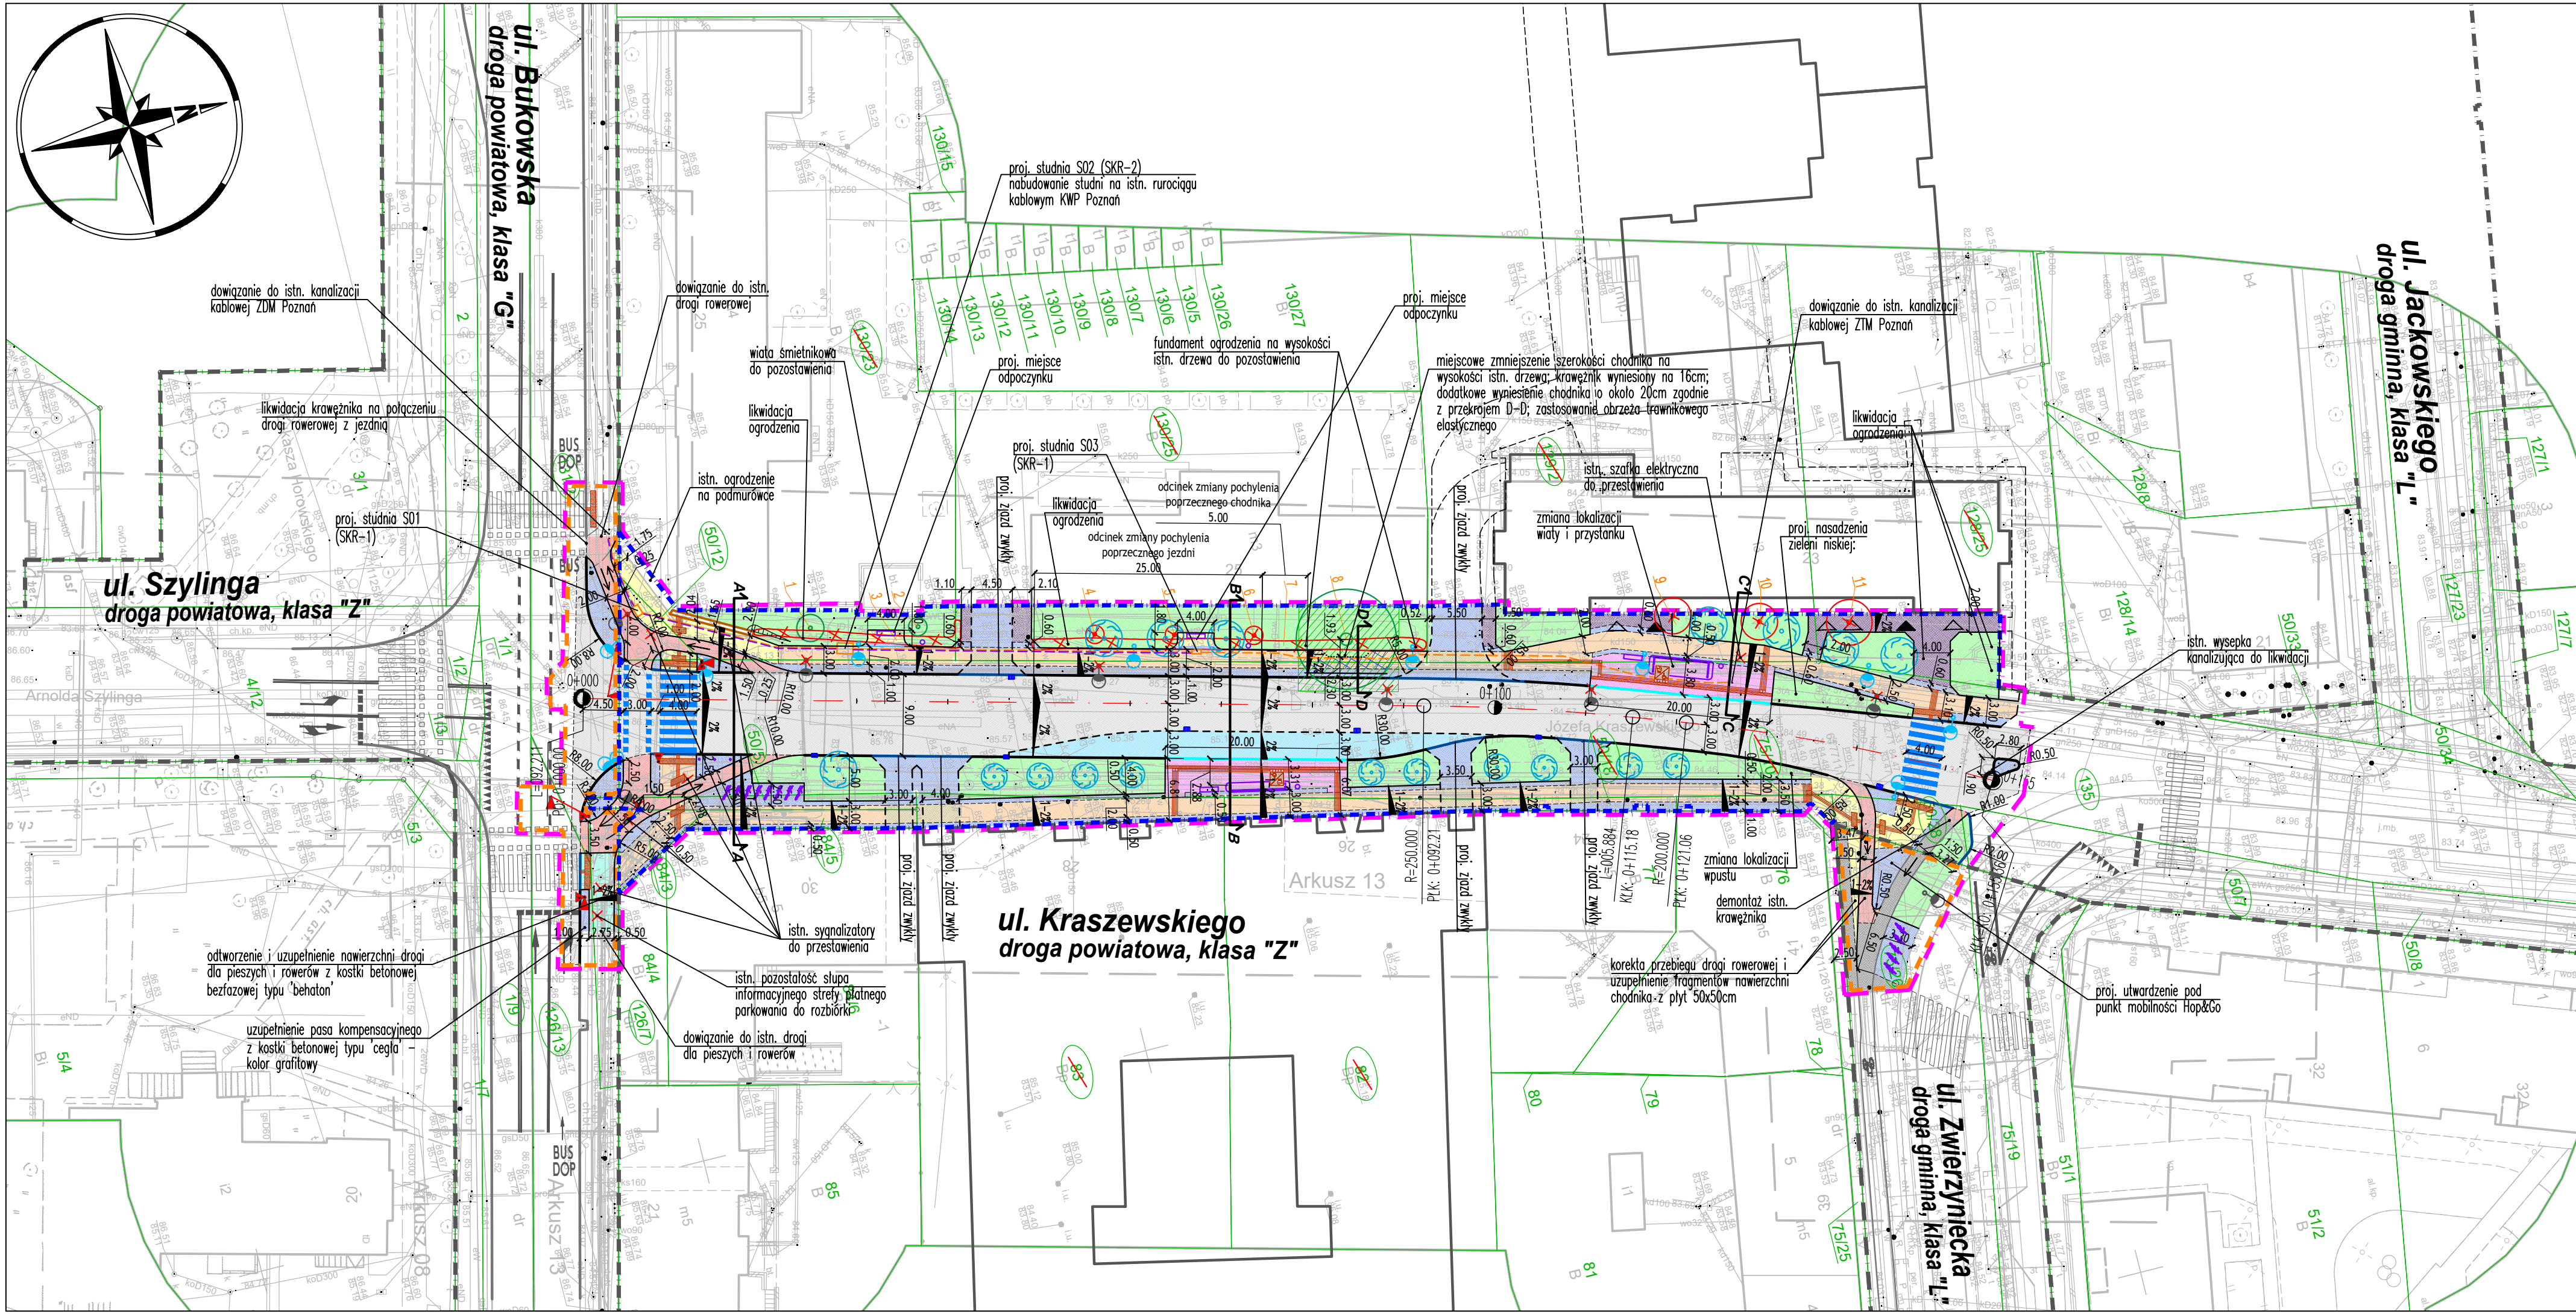

- OBJAŚNIENIA:**
- GRANICA TERENU NIEZBEDNEGO DLA OBIEKTÓW BUDOWLANYCH
 - LINIA ROZGRANICZAJĄCA – ISTNIEJĄCY PAS DROGOWY
 - LINIA ROZGRANICZAJĄCA – PROJEKTOWANY PAS DROGOWY
 - TEREN NIEZBEDNY DO PRZEBUDOWY INNYCH DRÓG PUBLICZNYCH
 - IST. NUMERY I GRANICE DZIAŁEK
 - ISTN. NUMERY DZIAŁEK PODLEGAJĄCYCH PODZIAŁOWI
 - PROJ. KRAWĘŻNIK KAMIENNY WYNIESIONY NA 12 CM
 - PROJ. KRAWĘŻNIK KAMIENNY WYNIESIONY NA 2 CM
 - PROJ. KRAWĘŻNIK PERONOWY WYNIESIONY NA 18 CM
 - PROJ. OBRZEŻE KAMIENNE
 - PROJ. OPORNIK KAMIENNY ZATOPIONY
 - PROJ. OBRZEŻE TRAWNIKOWE ELASTYCZNE
 - PROJ. MUREK OPOROWY/PALISADA
 - PROJ. NAWIERZCHNIA JEZDNI BITUMICZNA KR4
 - PROJ. NAWIERZCHNIA CHODNIKA Z PŁYT BETONOWYCH 50x50cm WG KATALOGU CHODNIKÓW – OBSZAR VI
 - PROJ. NAWIERZCHNIA CHODNIKA Z PŁYT GRANITOWYCH "GABARYT" 120x80cm UŁADANYCH NA PIASKU
 - PROJ. NAWIERZCHNIA DROGI ROWEROWEJ/DROGI DLA PIESZYCH I ROWERÓW – BITUMICZNA
 - PROJ. NAWIERZCHNIA CHODNIKA Z PŁYT GRANITOWYCH 60x100cm
 - PROJ. NAWIERZCHNIA PERONÓW PRZYSTANKOWYCH Z PŁYT GRANITOWYCH 10x30cm
 - PROJ. NAWIERZCHNIA PASÓW KOMPENSACYJNYCH/ZJAZDÓW Z KOSTKI KAMIENNEJ 9/11cm
 - PROJ. NAWIERZCHNIA CHODNIKÓW/UTWARDZEŃ Z KOSTKI GRANITOWEJ TYPU "BOHUS" 10x10cm– GÓRNA POWIERZCHNIA CIĘTA I PŁOMIENIOWANA
 - PROJ. NAWIERZCHNIA ZJAZDÓW W CIĄGU CHODNIKA Z KOSTKI GRANITOWEJ TYPU "BOHUS" 10x10cm– GÓRNA POWIERZCHNIA CIĘTA I PŁOMIENIOWANA
 - PROJ. NAWIERZCHNIA ZATOKI AUTOBUSOWEJ – BETONOWA
 - PROJ. NAWIERZCHNIA DROGI DLA ROWERÓW I PIESZYCH Z KOSTKI BETONOWEJ TYPU "BEHATON" – BEZ FAZY (DOWIĄZANIE DO STANU ISTN.)
 - PROJ. OBSZARY ZIELENI NISKIEJ
 - ISTN. NAWIERZCHNIE CHODNIKÓW/DRÓG ROWEROWYCH
 - STREFA OCHRONY ISTNIEJĄCYCH DRZEW – ZAKRES ROBÓT DROGOWYCH REALIZOWANYCH RĘCZNIE W ŚLĄDZIMIE ISTN. DRZEW: NAWIERZCHNIE PRZY DRZEWACH ROZBIERAĆ RĘCZNIE; ODSPOJENIE GRUNTU PRZEPROWADZAĆ W BEZNAWYŻNIEJ TECHNOLOGII AIR SPAD; W PRZYPADKU STWIERDZENIA WYSTĘPOWANIA KORZENI ZASTOSOWAĆ OBRZEŻA "PODMIESZANE" ZGODNIE ZE SCHWATEM NA RYS. DR-20
 - PROJ. KRATKA WPUSTOWA ULICZNA / KRAWĘŻNIKOWO–ULICZNA
 - PROJ. LOKALIZACJA LATARNI OŚWIETLENIOWYCH
 - ISTN. LATARNIE ULICZNE DO PRZEBUDOWY
 - PROJ. FAKTURY INFORMACYJNE DLA OSÓB NIEWIDOMYCH I SŁABOWIDZĄCYCH
 - PROJ. STÓJAKI ROWEROWE TYPU STO-02-SCHO-UL/PL/SK/PA/TO/TZ ZE STALI OCYNKOWANEJ, NIEMALOWANEJ
 - WG KATALOGU MEBLI MIEJSKICH POZNANIA – ROZSTAW TUM
 - PROJ. KOSZ NA ŚMIECI TYPU KOS-03-CHO-UL/PL/SK/PA/TO/TZ W KOLORZE SZARYM
 - WG KATALOGU MEBLI MIEJSKICH POZNANIA
 - PROJ. ŁAWKI TYPU LAW-06-CHO-UL/PL/SK/PA/TO/TZ W KOLORZE RAL9006
 - WG KATALOGU MEBLI MIEJSKICH POZNANIA
 - ISTN. DRZEW DO ZACHOWANIA
 - ISTN. DRZEW DO WYCINKI/PRZESADZENIA
 - PROJ. DRZEWIA/KRZEWY W FORMIE WIELOPIŃWIEJ
 - ISTN. OZNAKOWANIE POZIOME
 - SCHEMAT PROJ. OZNAKOWANIA POZIOMEGO
 - PROJ. LOKALIZACJA SYGNALIZATORÓW ŚWIETLNYCH
 - TECHNOLOGICZNY:
 - PROJ. KANAŁ TECHNOLOGICZNY
 - PROJ. KANAŁ TECHNOLOGICZNY W RURZE OSŁONOWEJ – WYKONYWANY PRZECISKIEM
 - PROJ. STUDNIE TYPU SKR-1 ORAZ SKR-2

 DROMOST		DROMOST SP. Z O.O. UL. TRÓJPOLE 3b, 61-693 POZNAŃ TEL: +48 61 827-76-70, FAX: +48 61 827-76-71 REGON630536655 NIP781-00-42-784 KR50000175056		Data: 04.2025	
Wykonawca:		Prezydent Miasta Poznania reprezentowany przez: Zarząd Dróg Miejskich w Poznaniu ul. Wilczak 17; 61-623 Poznań			Stadium: PB
Inwestor: Inwestor zastępczy:		M23 Development sp. z o.o. ul. Macieja Pałacza 144 60-278 Poznań	Projekt Warszawa 7 Cordia Partner 2 sp. z o. o. sp. k. ul. Koszykowa 61B 00-667 Warszawa		
Rozbudowa ulicy Józefa Kraszewskiego w Poznaniu na odcinku od ul. Zwierzyńskiej do ul. Bukowskiej					
BRANŻA DROGOWA					
Stanowisko:	Imię i nazwisko:	Nr uprawnień:	Specjalność:	Podpis	
Projektant:	mgr inż. Filip Kruszewski	WKPi0352/POOD/18	Inżynierska drogowa		
Opracowanie:	mgr inż. Adrian Witaszczyk		-		
Sprawdzający:	mgr inż. Tomasz Wilk	WKPi0119/POOD/18	Inżynierska drogowa		
PLAN SYTUACYJNY				Skala:	1:500
				Nr rys.:	DR-1.0