


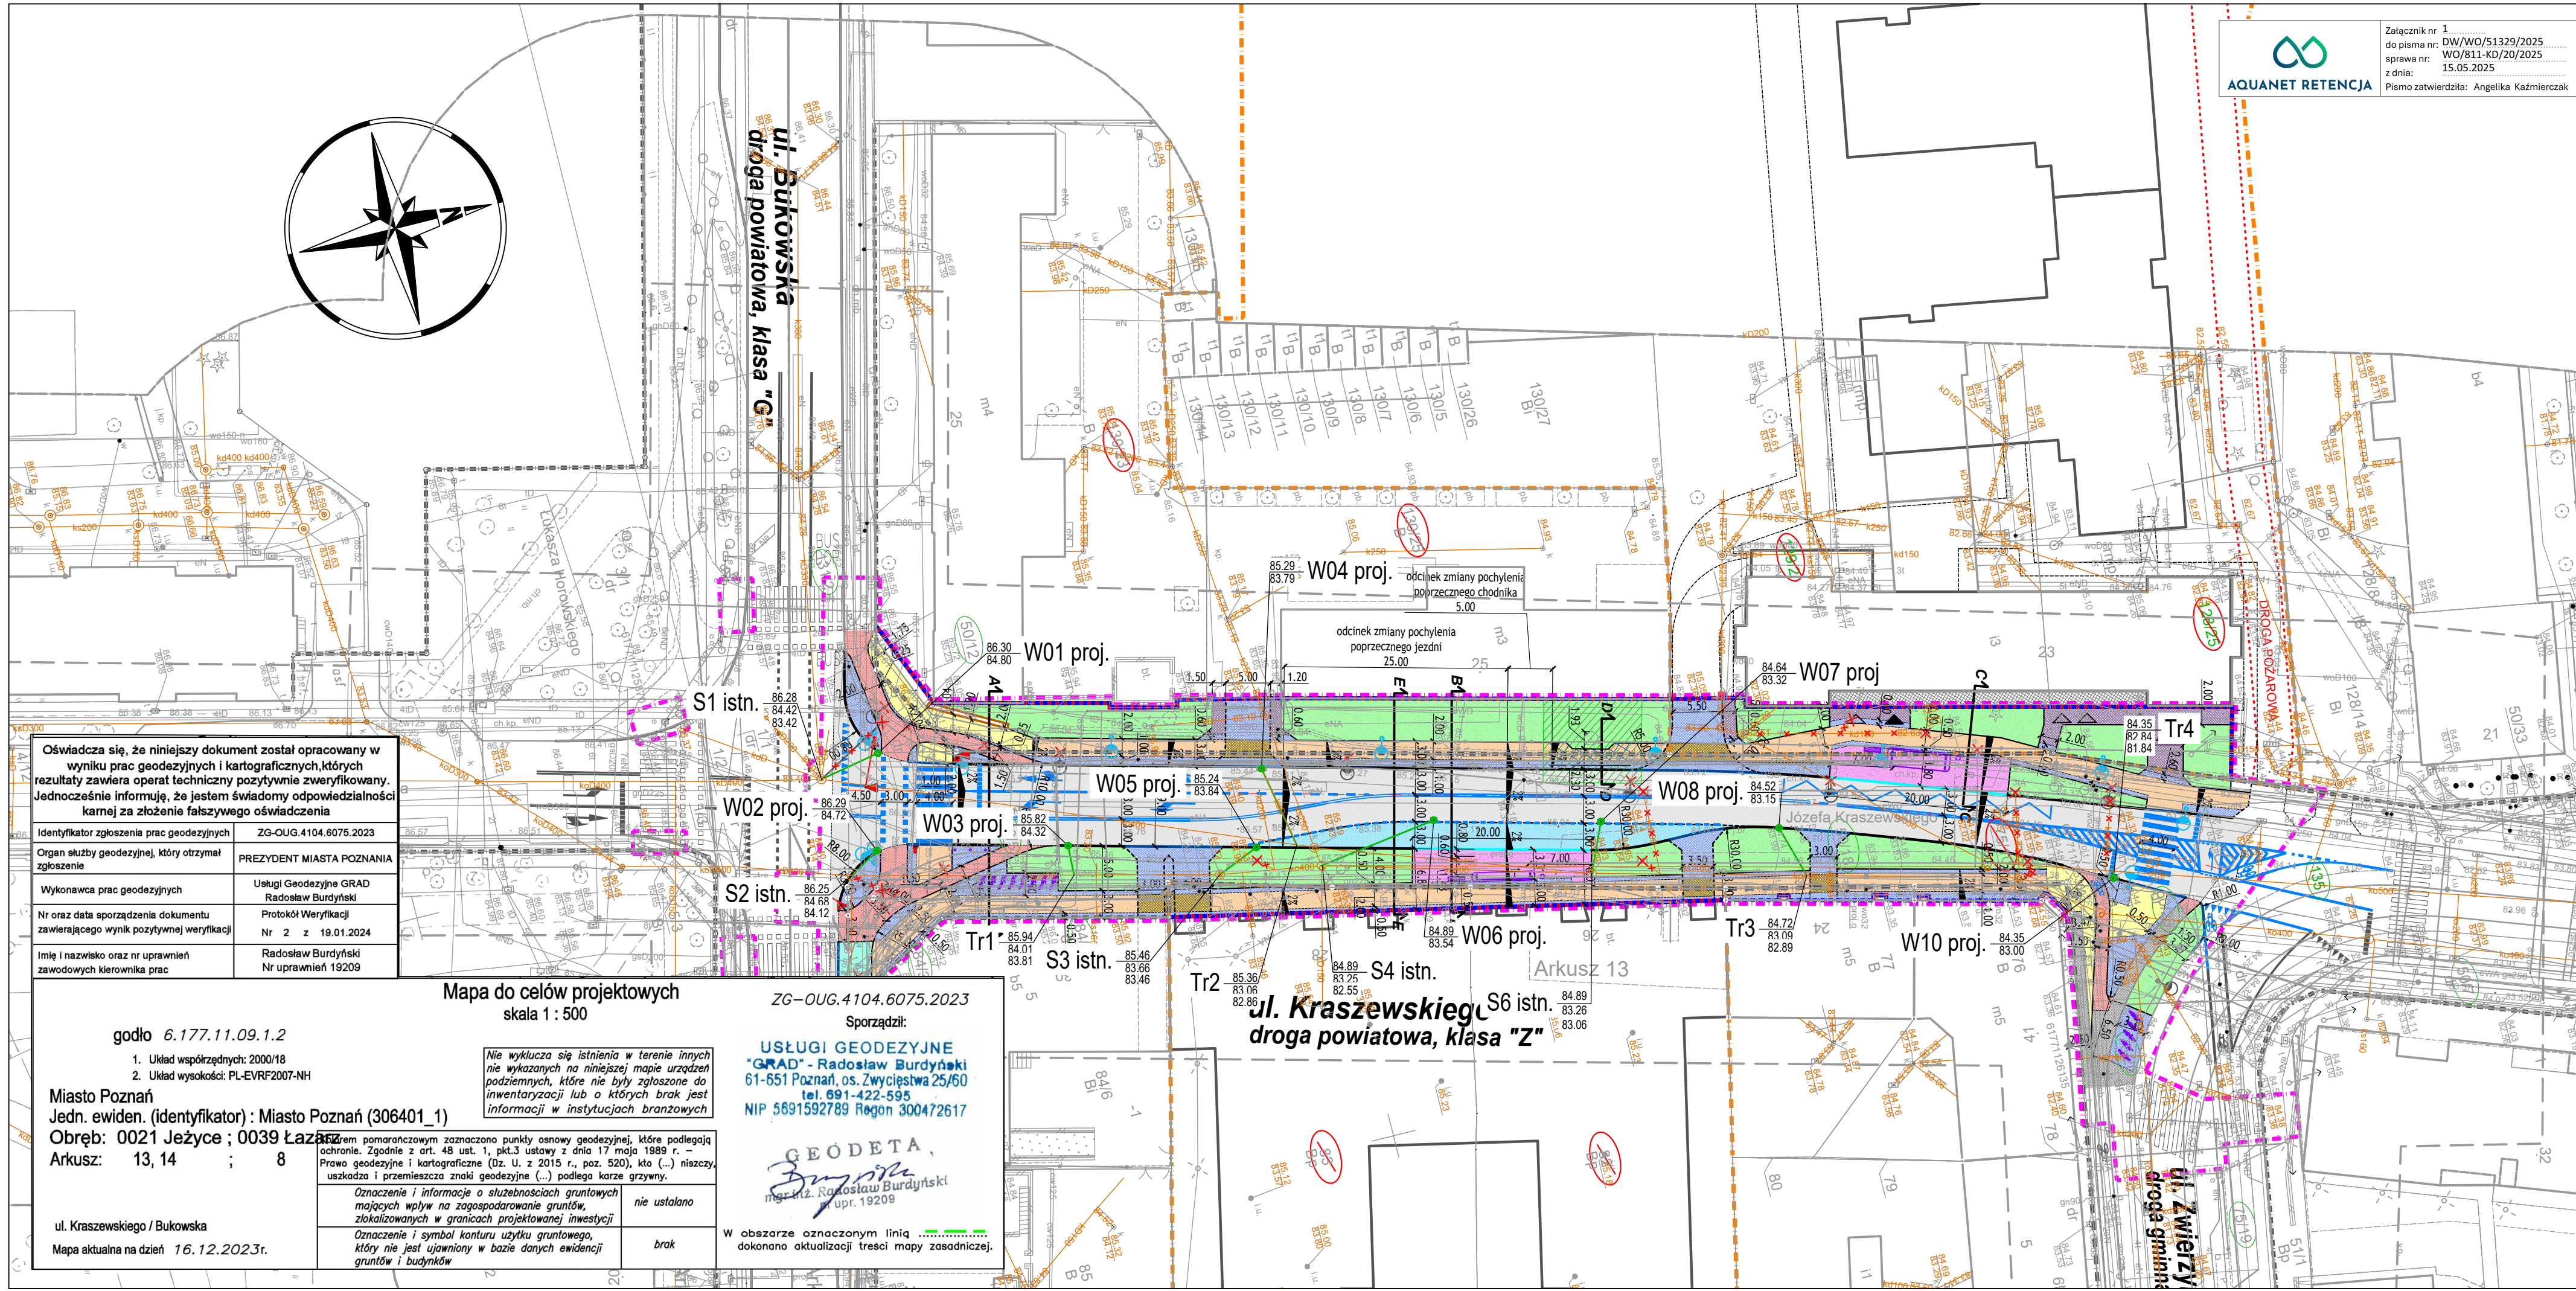

Załącznik nr 1
do pisma nr: DW/WO/51329/2025
sprawa nr: WO/811-KD/20/2025
z dnia: 15.05.2025
Pismo zatwierdziła: Angelika Kaźmierczak

OBJAŚNIENIA:

- GRANICA TERENU NIEZBĘDNEGO DLA OBIEKTÓW BUDOWLANYCH
- GRANICA TERENU INWESTORA
- LINIA ROZGRANICZAJĄCA – ISTNIEJĄCY PAS DROGOWY
- LINIA ROZGRANICZAJĄCA – PROJEKTOWANY PAS DROGOWY
- PROJ. LINIA PODZIAŁU DZIAŁEK
- IST. NUMERY I GRANICE DZIAŁEK
- ISTN. NUMERY DZIAŁEK PODLEGAJĄCYCH PODZIAŁOWI
- PROJ. KRAWĘŻNIK KAMIENNY WYNIESIONY NA 12 CM
- PROJ. KRAWĘŻNIK KAMIENNY WYNIESIONY NA 2 CM
- PROJ. KRAWĘŻNIK PERONOWY WYNIESIONY NA 18 CM
- PROJ. OBRZEŻE KAMIENNE
- PROJ. OPORNIK KAMIENNY ZATOPIONY
- PROJ. OBRZEŻE TRAWNIKOWE ELASTYCZNE
- PROJ. NAWIERZCHNIA JEZDNI BITUMICZNA KR4
- PROJ. NAWIERZCHNIA CHODNIKA Z PŁYT BETONOWYCH 50x50cm WG KATALOGU CHODNIKÓW – OBSZAR VI
- PROJ. NAWIERZCHNIA CHODNIKA Z PŁYT GRANITOWYCH 'GABARYT' 120x80cm UŁADANYCH NA PIASKU
- PROJ. NAWIERZCHNIA DROGI ROWEROWEJ/DROGI DLA PIESZYCH I ROWERÓW – BITUMICZNA
- PROJ. NAWIERZCHNIA CHODNIKA Z PŁYT GRANITOWYCH 60x100cm
- PROJ. NAWIERZCHNIA PERONÓW PRZYSTANKOWYCH Z PŁYT GRANITOWYCH 10x30cm
- PROJ. NAWIERZCHNIA PASÓW KOMPENSACYJNYCH/ZJAZDÓW Z KOSTKI KAMIENNEJ 9/11cm
- PROJ. NAWIERZCHNIA CHODNIKA Z KOSTKI GRANITOWEJ TYPU 'BOHUS' 10x10cm– GÓRNA POWIERZCHNIA CIĘTA I PŁOMIENIOWANA
- PROJ. NAWIERZCHNIA ZJAZDÓW W CIĄGU CHODNIKA Z KOSTKI GRANITOWEJ TYPU 'BOHUS' 10x10cm– GÓRNA POWIERZCHNIA CIĘTA I PŁOMIENIOWANA
- PROJ. NAWIERZCHNIA ZATOKI AUTOBUSOWEJ – BETONOWA
- PROJ. NAWIERZCHNIA DROGI DLA ROWERÓW I PIESZYCH Z KOSTKI BETONOWEJ TYPU 'BEHATON' – BEZ FAZY (DOWIĄZANE DO STANU ISTN.)
- PROJ. OBSZARY ZIELENI NISKIEJ
- ISTN. NAWIERZCHNIE CHODNIKÓW/DRÓG ROWEROWYCH
- STREFA OCHRONY ISTNIEJĄCYCH DRZEW – ZAKRES ROBÓT DROGOWYCH REALIZOWANYCH RĘCZNIE W SASIEDZTWIE ISTN. DRZEW; NAWIERZCHNIE PRZY DRZEWACH ROZBERAC RĘCZNIE; OŚPOJENIE GRUNTU PRZEPROWADZĄC W BEZINWAZYJNEJ TECHNOLOGII AIR SPADE; W PRZYPADKU STWIERDZENIA WYSTĘPOWANIA KORZENI ZASTOSOWAĆ OBRZEŻA 'PODWIESZANE' ZGODNIE ZE SCHAMATEM NA RYS. DR-3.0
- PROJ. KRATKA WPUSTOWA ULICZNA / KRAWĘŻNIKOWO-ULICZNA
- PROJ. LOKALIZACJA LATARNI OŚWIELENIOWYCH
- PROJ. FAKTURY INFORMACYJNE DLA OSÓB NIEWIDOMYCH I ŚLABOWIDZĄCYCH
- ISTN. FAKTURY INFORMACYJNE DLA OSÓB NIEWIDOMYCH I ŚLABOWIDZĄCYCH
- ISTN. LATARNIE ULICZNE DO PRZEBUDOWY
- PROJ. STÓJAKI ROWEROWE typu STG-02-SCHO-UL/PL/SK/PA/TO/TZ ZE STALI OCYNKOWANEJ, NIEMALOWANEJ WG KATALOGU MEBLI MIEJSKICH POZNAŃ
- PROJ. NA STÓJAKO O POJEMNOŚCI 80L ZE STALI NIERDZEWNEJ MALOWANE PROSZKOWO NA KOLOR RAL7043 Z ZIELONYM PASKIEM W KOLORZE RAL6018
- PROJ. ŁAWKI typu LAW-07-CHO-UL/PL/SK/PA/TO/TZ W KOLORZE RAL7043
- WG KATALOGU MEBLI MIEJSKICH POZNAŃ
- ISTN. DRZEW DO ZACHOWANIA
- ISTN. DRZEW DO WYCINKI/PRZESADZENIA
- PROJ. DRZEW/KRZEWY W FORMIE WIELOPIŃOWEJ – WG OPRACOWANIA BRANŻY ZIELENI
- ISTN. OZNAKOWANIE POZIOME
- PROJ. OZNAKOWANIE POZIOME
- PROJ. LOKALIZACJA SYGNALIZATORÓW ŚWIETLNYCH
- PROJ. LOKALIZACJA WPUSTÓW ULICZNYCH WRAZ Z PRZYKANALIKAMI
- LIKWIDACJA ISTNIEJĄCYCH WPUSTÓW I PRZYKANALIKÓW



Tabela 1. Bilans wód deszczowych - obliczenie dla terenu inwestycji

Lp.	Rodzaj powierzchni jednorodnej	Współczynnik spływu	Powierzchnia A	Powierzchnia zredukowana Aređ	Natężenie deszczu	Miarodajny odpływ ze zlewni
	[nazwa / rodzaj powierzchni]	ψ [-]	[m2]	[m2]	[dm3/s*ha]	[dm3/s]
1.	nawierzchnie asfaltowe	0,9	1385,6	1 247,04	177	22,07
2.	nawierzchnie betonowe (drogi jezdne)	0,85	101	85,85	177	1,52
3.	nawierzchnie z płyt betonowych, chodniki, parkingi (bez załanych spoin)	0,8	111,5	89,20	177	1,58
4.	nawierzchnie kamienne, klinkierowe (spoiny szczelne)	0,8	1398,79	1 119,03	177	19,81
5.	zielen (nieokreślona)	0,15	909,11	136,37	177	2,41
Suma			3906,00	2677,49	--	47,39

Wykonawca:	DROMOST SP. Z O.O. UL. TRÓJPOLE 3b, 61-693 POZNAŃ TEL: +48 61 827-76-70, FAX: +48 61 827-76-71 REGON630536655 NIP781-00-42-784 KRS0000175056	Data: 04.2025
Inwestor:	Prezydent Miasta Poznania reprezentowany przez: Zarząd Dróg Miejskich w Poznaniu ul. Wilczak 17; 61-623 Poznań	Stadium: PB
Inwestor zastępczy:	M23 Development sp. z o.o. ul. Macieja Pałacza 144 60-278 Poznań	Projekt Warszawa 7 Cordia Partner 2 sp. z o.o. sp. k. ul. Koszykowa 61B 00-667 Warszawa
Rozbudowa ulicy Józefa Kraszewskiego w Poznaniu na odcinku od ul. Zwierzynieckiej do ul. Bukowskiej		
BRANŻA SANITARNA		
Stanowisko:	Imię i nazwisko:	Nr uprawnień:
Projektant:	mgr inż. M. Aleksandrowicz	WKPI/0136/ POOS/09
Opracowanie:		Specjalność:
Sprawdzający:		Projektowanie bez ograniczeń w specjalności sanitarnej
Skala: 1:500		Nr rys: 03-02-02