


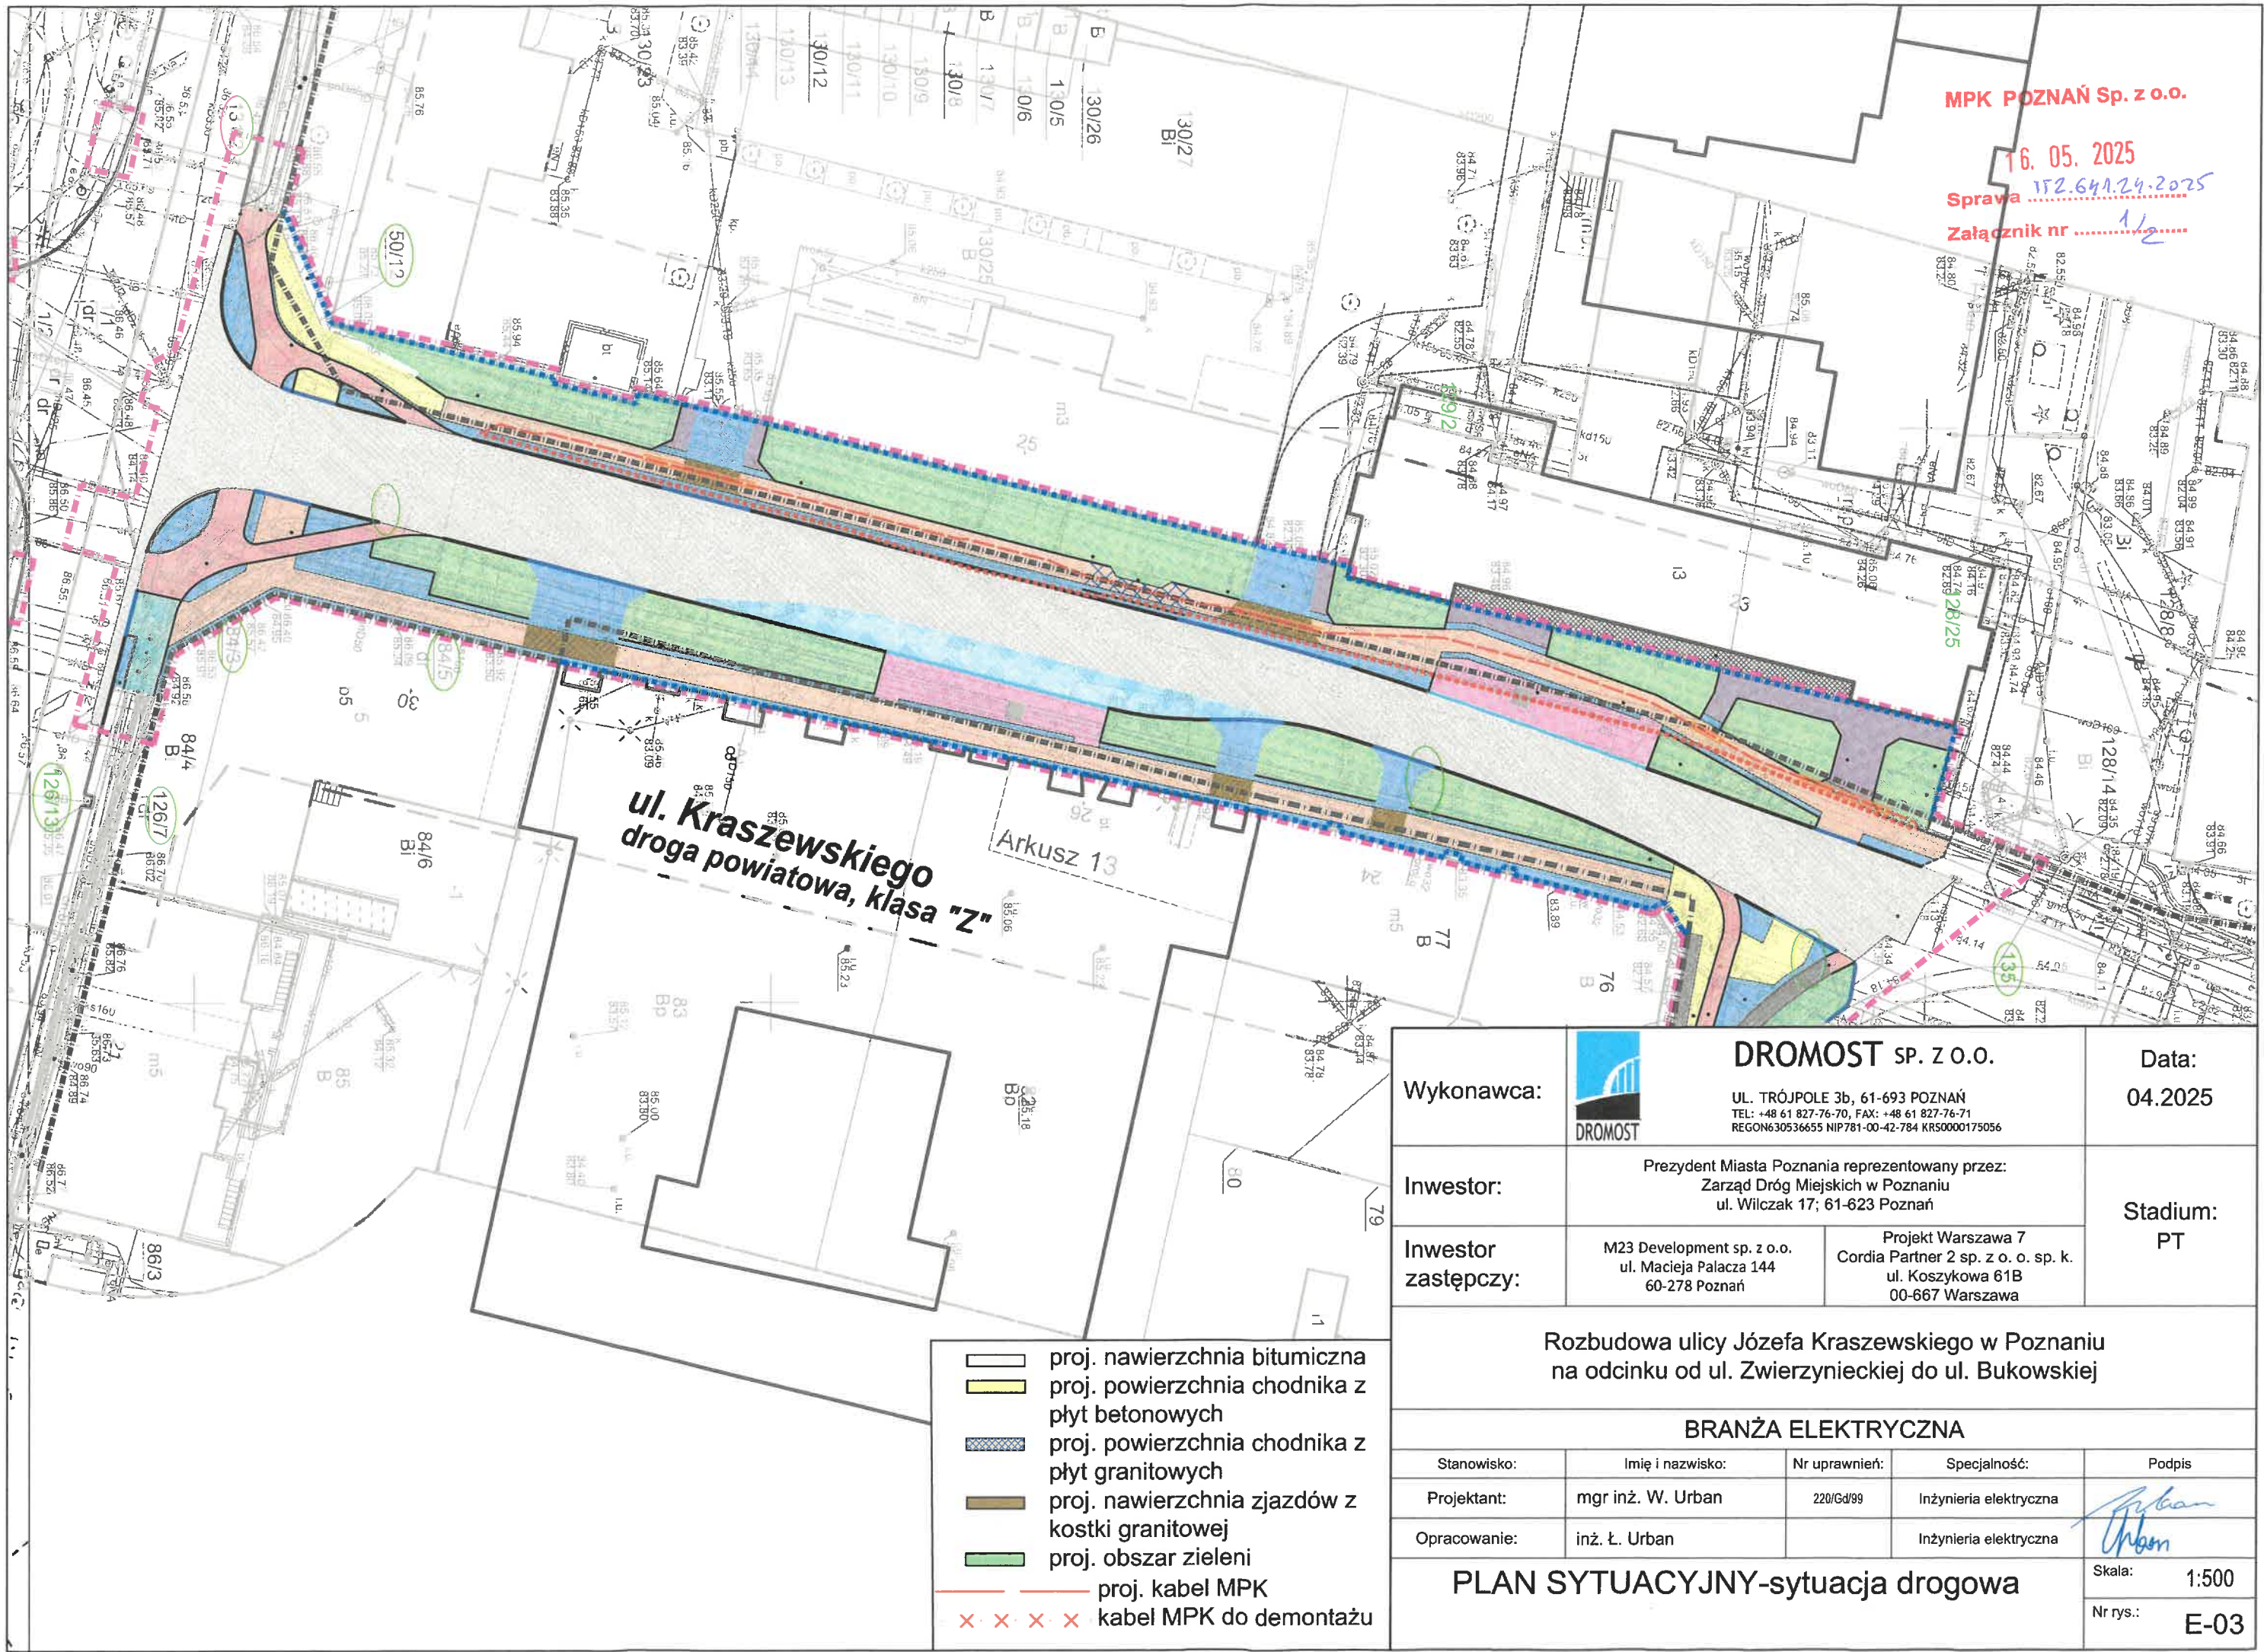

MPK POZNAŃ Sp. z o.o.

16. 05. 2025
Sprawa 152.641.24.2025
Załącznik nr 1

Wykonawca:		 DROMOST DROMOST SP. Z O.O. UL. TRÓJPOLE 3b, 61-693 POZNAŃ TEL: +48 61 827-76-70, FAX: +48 61 827-76-71 REGON630536655 NIP781-00-42-784 KR50000175056		Data: 04.2025	
Inwestor:		Prezydent Miasta Poznania reprezentowany przez: Zarząd Dróg Miejskich w Poznaniu ul. Wilczak 17; 61-623 Poznań		Stadium: PT	
Inwestor zastępczy:		M23 Development sp. z o.o. ul. Macieja Palacza 144 60-278 Poznań	Projekt Warszawa 7 Cordia Partner 2 sp. z o. o. sp. k. ul. Koszykowa 61B 00-667 Warszawa		
Rozbudowa ulicy Józefa Kraszewskiego w Poznaniu na odcinku od ul. Zwierzynieckiej do ul. Bukowskiej					
BRANŻA ELEKTRYCZNA					
Stanowisko:	Imię i nazwisko:	Nr uprawnień:	Specjalność:	Podpis	
Projektant:	mgr inż. W. Urban	220/Gd/99	Inżynieria elektryczna		
Opracowanie:	inż. Ł. Urban		Inżynieria elektryczna		
PLAN SYTUACYJNY-sytuacja drogowa				Skala:	1:500
				Nr rys.:	E-03