

Polska Spółka Gazownictwa sp. z o.o.
Oddział Zakład Gazowniczy w Poznaniu
Za Groblą 8, 61-860 Poznań
tel. (61) 8545-100

Sekcja Ewidencji Majątku i Uzgodnień
uzgodnienia.poznan@psgaz.pl

"DROMOST" Sp. z o.o.
Trójpole 3B
61-693 Poznań

W/ znak: Nr AW/050/25
N/ znak: PSGPO.ZMSM.763.5000.114371.25

z dnia 30-01-2025
z dnia 12-02-2025

Lokalizacja przedsięwzięcia:

Województwo: **wielkopolskie** Gmina: **Poznań** Miejscowość: **Poznań ul. Józefa Kraszewskiego**

dotyczy: **Rozbudowy ul. Kraszewskiego na odcinku ul. Zwierzynieckiej do ul. Bukowskiej**

Szanowni Państwo,
nawiązując do otrzymanego pisma w sprawie jw. przesyłamy jeden egzemplarz mapy z zaznaczoną istniejącą siecią gazową. Uzgadniamy projektowane zadanie przy zachowaniu poniższych warunków:

1. W strefie kontrolowanej nie należy wznosić obiektów budowlanych, urządzać stałych składów i magazynów oraz podejmować działań mogących spowodować uszkodzenia gazociągu podczas jego użytkowania. Nie należy podejmować działań mogących spowodować uszkodzenie sieci gazowej, **wykopy w strefie kontrolowanej wykonywać ręcznie**. Regulacja wysokości armatury sieci gazowej i usuwanie kolizji odbywa się za zgodą i wiedzą Operatora sieci gazowej, na koszt Inwestora/Wykonawcy.
Prace budowlane muszą być wykonywane tak, aby nie wpływały na obniżenie stanu technicznego gazociągu, nie naruszały istniejącej sieci gazowej i nie wpływały na bezpieczeństwo dostaw gazu dla odbiorców, w tym nie naruszały izolacji gazociągu, taśmy ostrzegawczej i sygnalizacyjnej. Szczególną ostrożność należy zachować podczas prowadzenia robót ziemnych, wykonywania wykopów oraz podczas zagęszczania gruntu lub podczas jakichkolwiek prac prowadzonych w strefie kontrolowanej. Zabrania się wbijania znaczników (stalowych prętów lub tyczek) w obrębie istniejącej sieci gazowej.
2. Nie wyrażamy zgody na obniżenie rzędnej terenu w miejscu zlokalizowanej sieci gazowej. Informujemy, że zgodnie z Rozporządzeniem Ministra Gospodarki z dnia 26.04.2013 w sprawie warunków technicznych jakim powinny odpowiadać sieci gazowe i ich usytuowanie (Dz. U. poz. 640 z 2013 r.) odległość pionowa mierzona od górnej zewnętrznej ścianki gazociągu lub górnej zewnętrznej ścianki rury osłonowej powinna wynosić nie mniej niż 1,0m do powierzchni jezdni / miejsc parkingowych, przy czym nie mniej niż 0,5m od spodu konstrukcji nawierzchni. Minimalna odległość pionowa od gazociągu do dna projektowanego rowu nie może być mniejsza niż 0,5m.

W przypadku uszkodzenia sieci gazowej, podmioty realizujące zadanie będą obciążane kosztami usunięcia awarii oraz poniesionych strat paliwa gazowego.

„DROMOST” Sp. z o.o.
WPŁYNĘŁO

dnia 17.02.25

- 2a. Przed przystąpieniem do jakichkolwiek prac należy dokładnie określić rzeczywisty przebieg gazociągu/przyłączy przez dokonanie ręcznie przekopów poprzecznych nad osią gazociągu/przyłączy ustalających rzeczywistą trasę gazociągu/przyłączy oraz jego głębokość ułożenia lub wyznaczenie tego lokalizatorem przez uprawnionego geodetę. W przypadku niezachowania minimalnego przykrycia należy wystąpić o wydanie warunków na przebudowę sieci gazowej.
W przypadku poszerzenia pasa drogowego w miejscu lokalizacji przyłączy gazu z szafkami w granicy działki, należy wystąpić o warunki przebudowy przyłącza gazowego.
- 2b. W miejscach zbliżeń i skrzyżowań z gazociągami należy zachować normatywne odległości projektowanych obiektów zgodnie z Dz. U. poz. 640 z 2013 r.
3. Należy zwrócić uwagę na skrzynki uliczne, które nie mogą być zaasfaltowane lub przykryte płytkami, kostką itp. Wpusty uliczne, fundamenty słupów oświetleniowych, fundamenty sygnalizatorów świetlnych należy zlokalizować w odległości min. 0,5m/1,0m od sieci gazowej PE/STAL. Wkreślone geodezyjnie przyłącza mogą nie przedstawiać wszystkich czynnych przyłączy gazu.
4. W przypadku jakichkolwiek zmian dokumentacji projektowej przy skrzyżowaniu z istniejącą siecią gazową, kompletną dokumentację projektową należy przedstawić do ponownego uzgodnienia.
5. **W terminie 14 dni przed rozpoczęciem robót Wykonawca zobowiązany jest zgłosić się do odpowiedniej terytorialnie jednostki eksploatującej w PSG OZG w Poznaniu tj. Gazowni Poznań Północ, ul. Czerwonacka 3, 61-016 Poznań, tel. 61 8545140, gazownia.poznan.polnoc@psgaz.pl w celu powiadomienia o przystąpieniu do prac.**
6. Wzdłuż projektowanej drogi zaplanowana została modernizacja sieci gazowej. W związku z powyższym rozbudowa ulicy będzie możliwa po modernizacji sieci gazowej.
7. Ważność uzgodnienia wynosi 2 lata.

Z poważaniem

Mateusz Kierownik Sekcji
Haremski Ewidencji Majątku
i Uzgodnień

Załączniki:

- mapa sytuacyjna

Do wiadomości:


- Gazownia Poznań Północ

Sprawę prowadzi:

Joanna Kasperuk, tel: (61) 8 545 303

Joanna.Kasperuk

Elektronicznie podpisany przez
Joanna.Kasperuk
Data: 2025.02.12 12:19:50 +01'00'

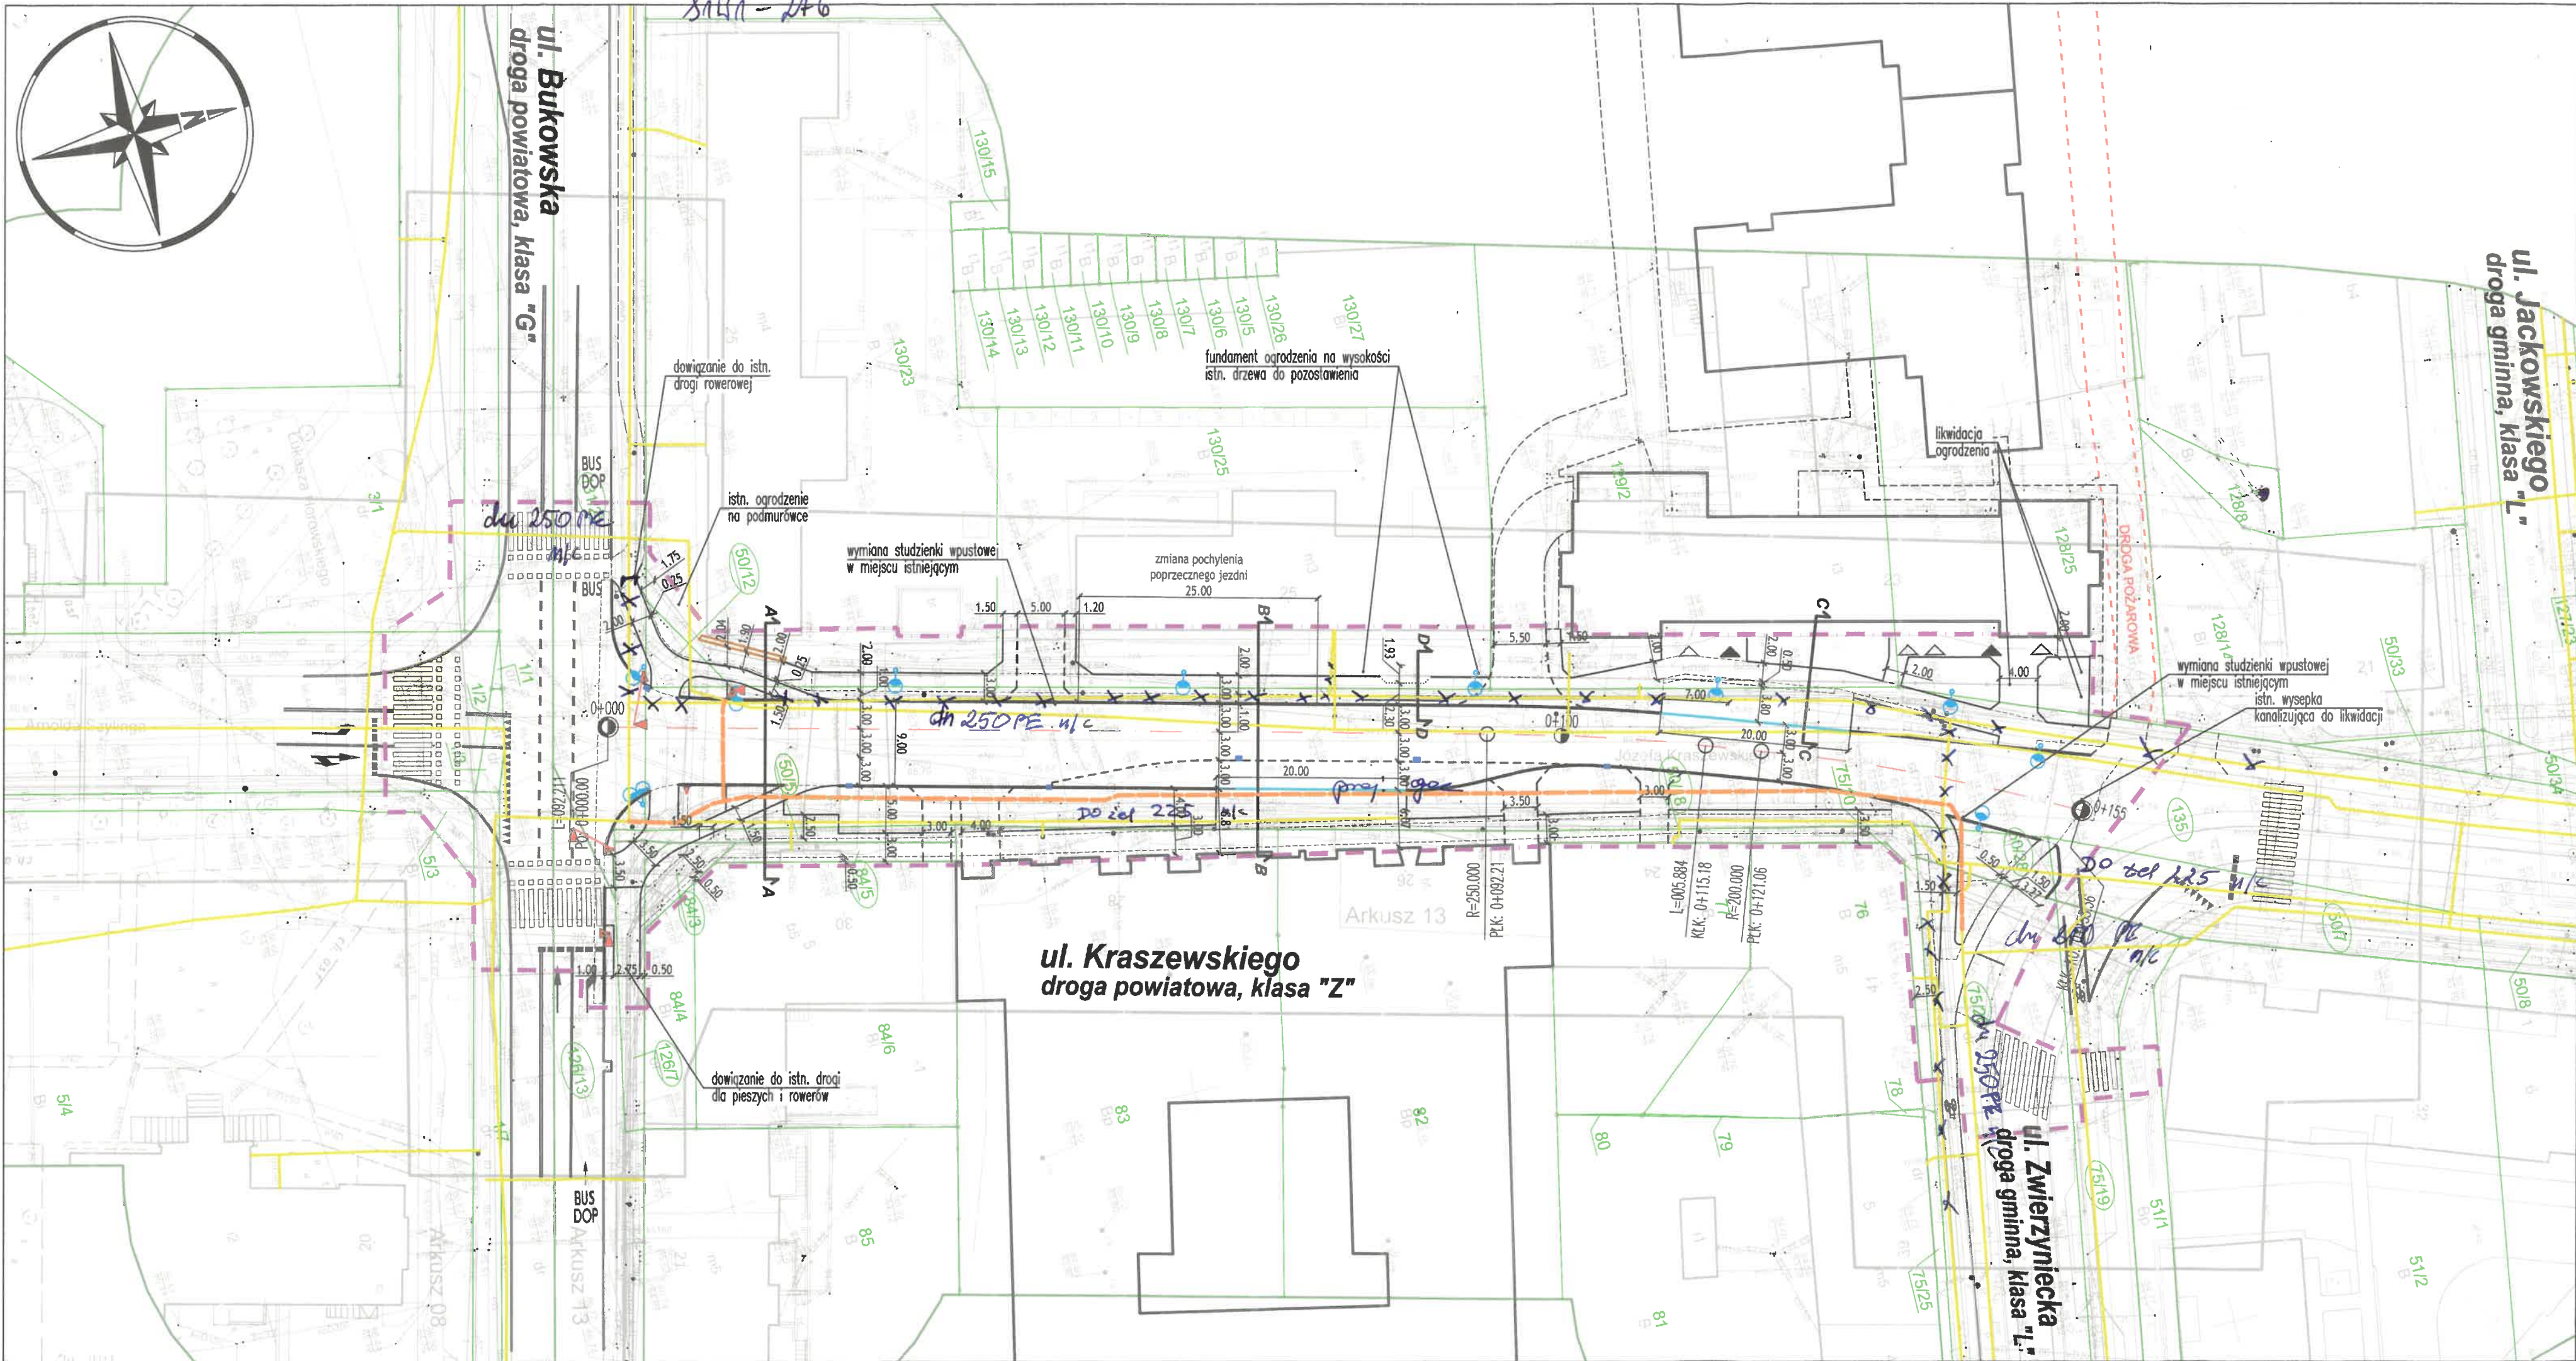

Polska Spółka Gazowa sp. z o.o.
Główny Zakład Gazowniczy w Poznaniu
Sektora Ewidencji, Inżynierii i Urządzania
Wykreślono przebieg sieci gazowej rozdzielczej niskiego i średniego ciśnienia, opartą o istniejące plany sieci gazowej.
Uzgodnienie - pismo Nr 463.9009/114371.25
Data 12.01.25
WAŻNOŚĆ UZGODNIENIA Z LATA

- OBJAŚNIENIA:
- GRANICA TERENU NIEZBĘDNEGO DLA OBIEKTÓW BUDOWLANYCH
 - IST. NUMERY I GRANICE DZIAŁEK
 - ISTN. NUMERY DZIAŁEK PODLEGAJĄCYCH PODZIAŁOWI
 - PROJ. KRAWĘŻNIK KAMIENNY
 - PROJ. KRAWĘŻNIK PERONOWY WYNIESIONY NA 18 CM
 - PROJ. OBRZEŻE KAMIENNE
 - PROJ. OPORNIK KAMIENNY ZATOPIONY
 - PROJ. OBRZEŻE TRAWNIKOWE ELASTYCZNE
 - PROJ. KRATKA WPUSTOWA ULICZNA / KRAWĘŻNIKOWO-ULICZNA
 - PROJ. LOKALIZACJA LATARNI OŚWIETLENIOWYCH
 - PROJ. LOKALIZACJA SYGNALIZATORÓW ŚWIETLNYCH
 - ISTN. GAZOCIĄGI
 - TRASA PRZEBUDOWY GAZOCIĄGU - INWESTYCJA PSG

Wykonawca:	 DROMOST	DROMOST SP. Z O.O. UL. TRÓJPOLE 3b, 61-693 POZNAŃ TEL: +48 61 827-76-70, FAX: +48 61 827-76-71 REGON630536655 NIP781-00-42-784 KR50000175056		Data: 01.2025
		Inwestor:	Prezydent Miasta Poznania reprezentowany przez: Zarząd Dróg Miejskich w Poznaniu ul. Wilczak 17; 61-623 Poznań	Stadium: PB
Inwestor zastępczy:	M23 Development sp. z o.o. ul. Macieja Pałacza 144 60-278 Poznań	Projekt Warszawa 7 Cordia Partner 2 sp. z o. o. sp. k. ul. Koszykowa 61B 00-667 Warszawa		
Rozbudowa ulicy Józefa Kraszewskiego w Poznaniu na odcinku od ul. Zwierzyńskiej do ul. Bukowskiej				
BRANŻA DROGOWA				
Stanowisko:	Imię i nazwisko:	Nr uprawnień:	Specjalność:	Podpis
Projektant:	mgr inż. Filip Kruszewski	WKP/0352/POOD/18	Inżynierska drogową	
Opracowanie:	mgr inż. Adrian Witaszczyk		-	
Sprawdzający:	mgr inż. Tomasz Wilk	WKP/0119/POOD/18	Inżynierska drogową	
PLAN SYTUACYJNY układ docelowy				Skala: 1:500
				Nr rys.: 2.2