
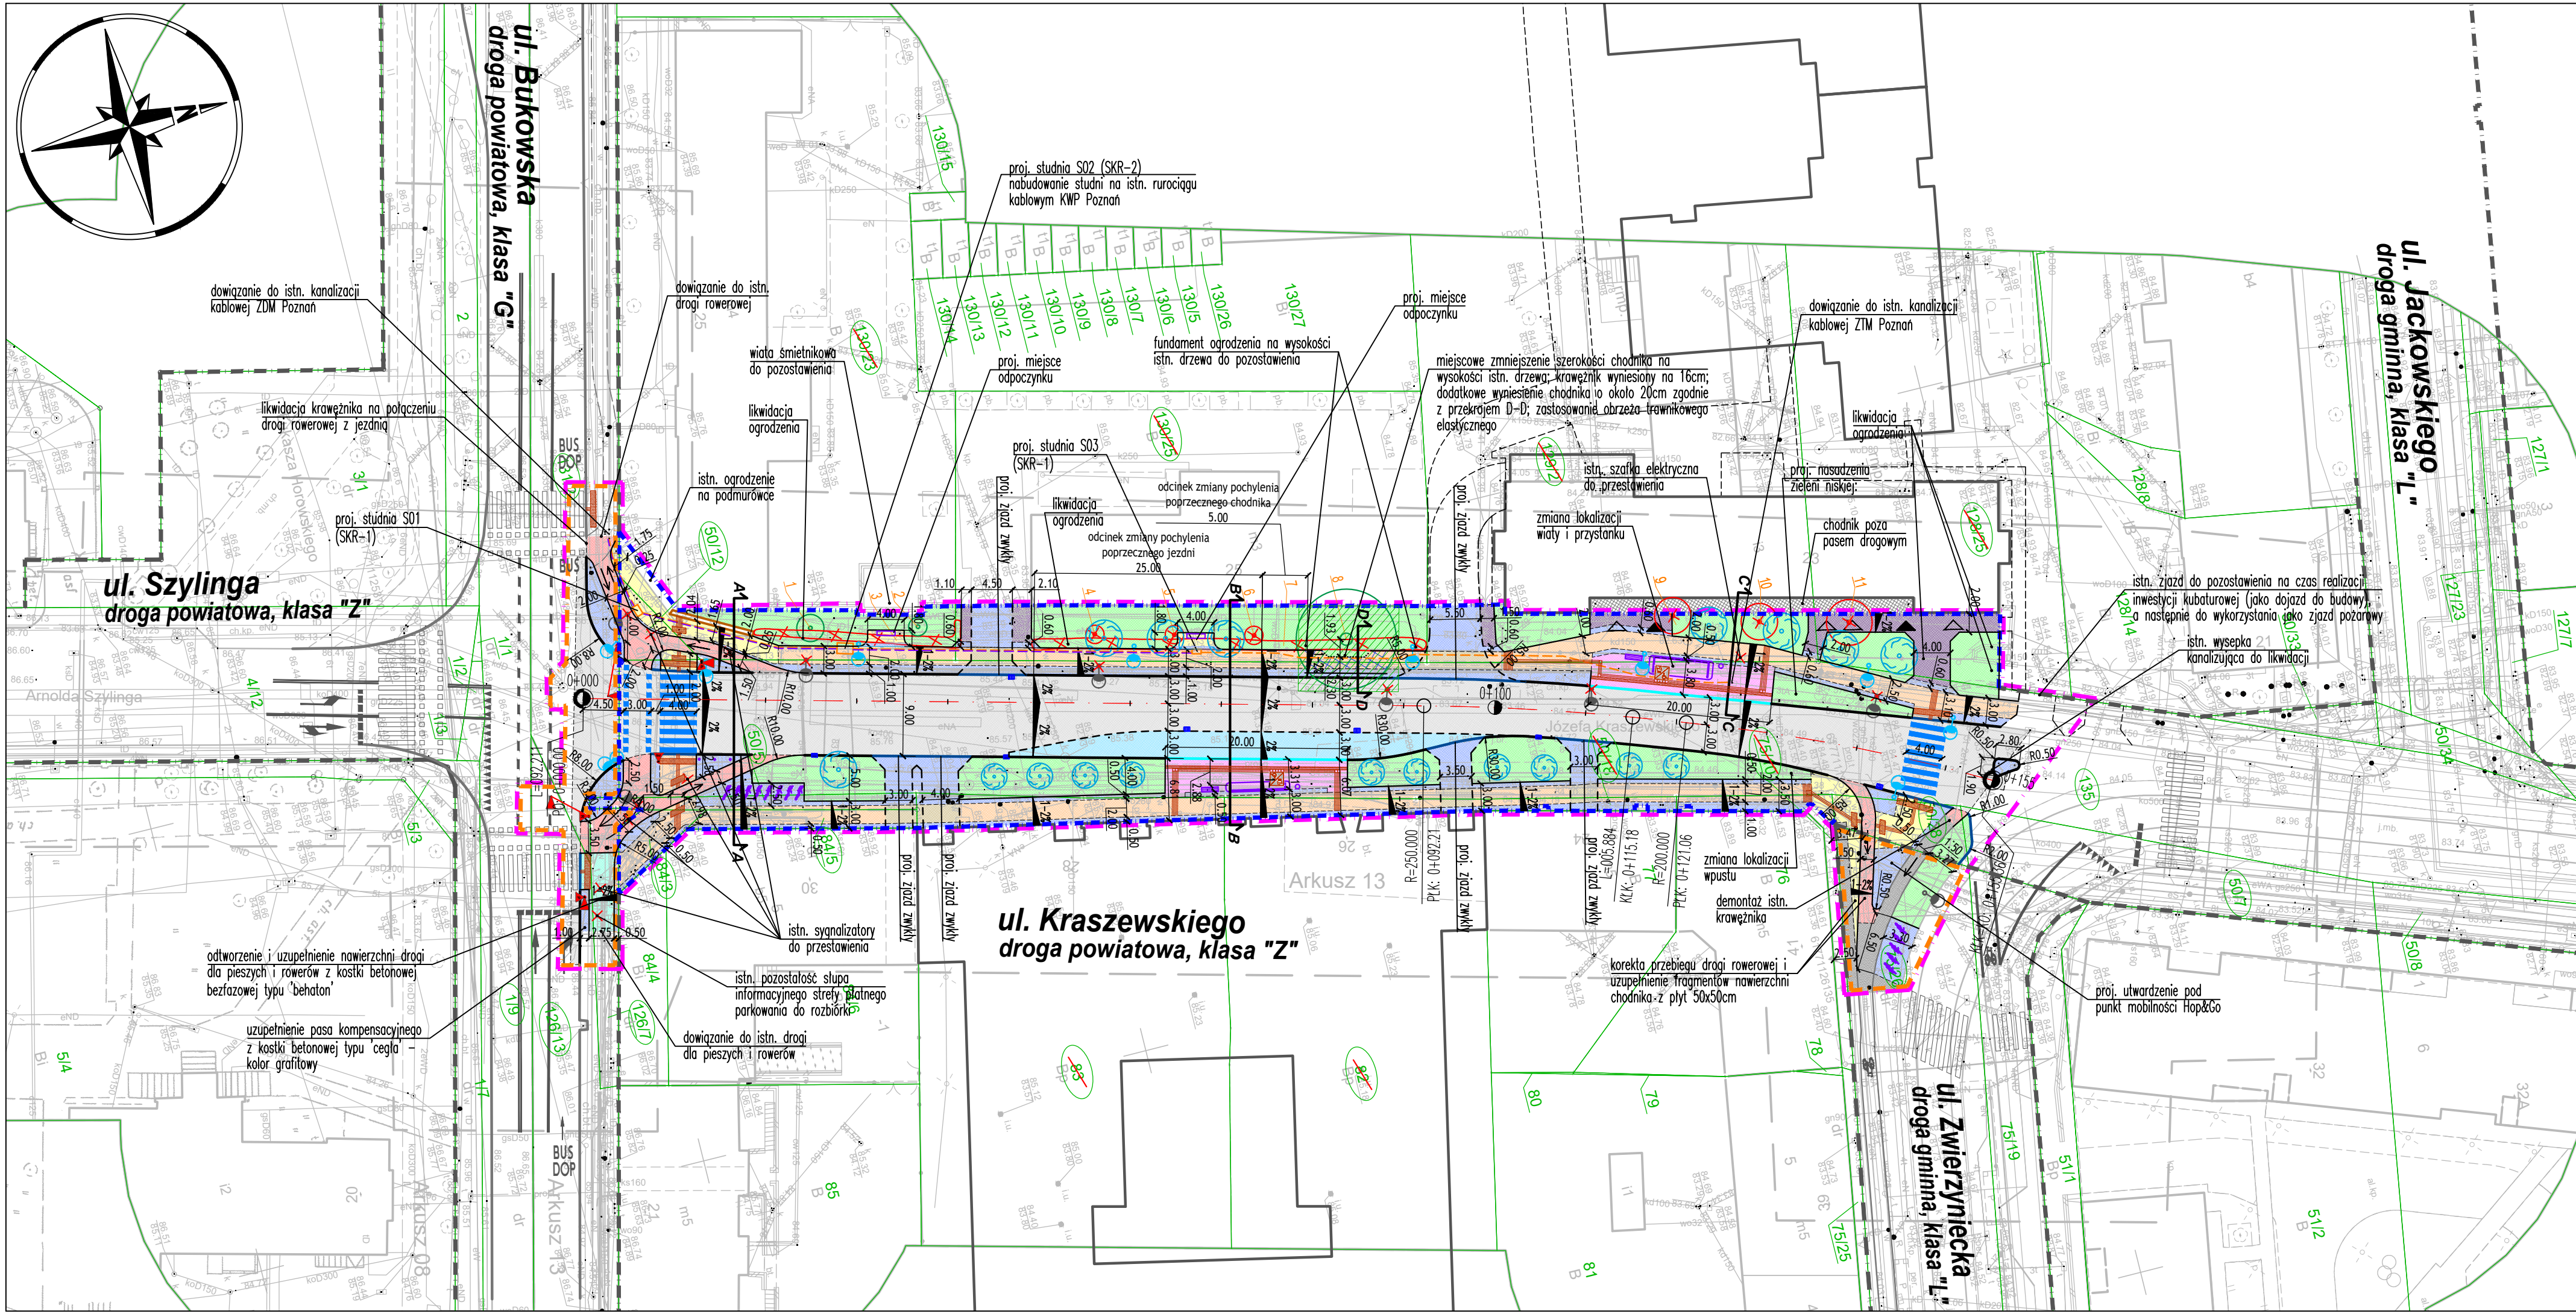
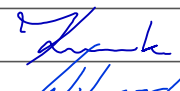


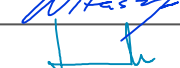

- OBJAŚNIENIA:**
- GRANICA TERENU NIEZBEDNEGO DLA OBIEKTÓW BUDOWLANYCH
 - LINIA ROZGRANICZAJĄCA – ISTNIEJĄCY PAS DROGOWY
 - LINIA ROZGRANICZAJĄCA – PROJEKTOWANY PAS DROGOWY
 - TEREN NIEZBEDNY DO PRZEBUDOWY INNYCH DRÓG PUBLICZNYCH
 - IST. NUMERY I GRANICE DZIAŁEK
 - ISTN. NUMERY DZIAŁEK PODLEGAJĄCYCH PODZIAŁOWI
 - PROJ. KRAWIEŻNIK KAMIENNY WYNIESIONY NA 12 CM
 - PROJ. KRAWIEŻNIK KAMIENNY WYNIESIONY NA 2 CM
 - PROJ. KRAWIEŻNIK PERONOWY WYNIESIONY NA 18 CM
 - PROJ. OBRZEŻE KAMIENNE
 - PROJ. OPORNIK KAMIENNY ZATOPIONY
 - PROJ. OBRZEŻE TRAWNIKOWE ELASTYCZNE
 - PROJ. MUREK OPOROWY/PALISADA
 - PROJ. NAWIERZCHNIA JEZDNI BITUMICZNA KR4
 - PROJ. NAWIERZCHNIA CHODNIKA Z PŁYT BETONOWYCH 50x50cm WG KATALOGU CHODNIKÓW – OBSZAR VI
 - PROJ. NAWIERZCHNIA CHODNIKA Z PŁYT GRANITOWYCH "GABARYT" 120x80cm UŁADANYCH NA PIASKU
 - PROJ. NAWIERZCHNIA DROGI ROWEROWEJ/DROGI DLA PIESZYCH I ROWERÓW – BITUMICZNA
 - PROJ. NAWIERZCHNIA CHODNIKA Z PŁYT GRANITOWYCH 60x100cm
 - PROJ. NAWIERZCHNIA PERONÓW PRZYSTANKOWYCH Z PŁYT GRANITOWYCH 10x30cm
 - PROJ. NAWIERZCHNIA PASÓW KOMPENSACYJNYCH/ZJAZDÓW Z KOSTKI KAMIENNEJ 9/11cm
 - PROJ. NAWIERZCHNIA CHODNIKÓW/UTWARDZEŃ Z KOSTKI GRANITOWEJ TYPU "BOHUS" 10x10cm– GÓRNA POWIERZCHNIA CIĘTA I PŁOMIENIOWANA
 - PROJ. NAWIERZCHNIA ZJAZDÓW W CIĄGU CHODNIKA Z KOSTKI GRANITOWEJ TYPU "BOHUS" 10x10cm– GÓRNA POWIERZCHNIA CIĘTA I PŁOMIENIOWANA
 - PROJ. NAWIERZCHNIA ZATOKI AUTOBUSOWEJ – BETONOWA
 - PROJ. NAWIERZCHNIA DROGI DLA ROWERÓW I PIESZYCH Z KOSTKI BETONOWEJ TYPU "BEHATON" – BEZ FAZY (DOWIĄZANIE DO STANU ISTN.)
 - PROJ. OBSZARY ZIELENI NISKIEJ
 - ISTN. NAWIERZCHNIE CHODNIKÓW/DRÓG ROWEROWYCH
 - STREFA OCHRONY ISTNIEJĄCYCH DRZEW – ZAKRES ROBÓT DROGOWYCH REALIZOWANYCH RĘCZNIE W ŚASIEDZTWIE ISTN. DRZEW: NAWIERZCHNIE PRZY DRZEWACH ROZBIERAĆ RĘCZNIE; ODPOJENIE GRUNTU PRZEPROWADZAĆ W BEZWIĄZNEJ TECHNOLOGII AIR SPAD; W PRZYPADKU STWIERDZENIA WYSTĘPOWANIA KORZENI ZASTOSOWAĆ OBRZEŻA "PODMIESZANE" ZGODNIE ZE SCHWATEM NA RYS. DR-20
 - PROJ. KRATKA WPUSTOWA ULICZNA / KRAWIEŻNIKOWO–ULICZNA
 - PROJ. LOKALIZACJA LATARNI OŚWIETLIENIOWYCH
 - ISTN. LATARNIE ULICZNE DO PRZEBUDOWY
 - PROJ. FAKTURY INFORMACYJNE DLA OSÓB NIEWIDOMYCH I SŁABOWIDZĄCYCH
 - PROJ. STOJAKI ROWEROWE TYPU STO-02–SCHO–UL/PI/SK/PA/TO/TZ ZE STALI OCYNKOWANEJ, NIEMALOWANEJ WG KATALOGU MEBLI MIEJSKICH POZNANIA – ROZSTAW 10m
 - PROJ. KOSZE NA ŚMIECI O POJEMNOŚCI 80L ZE STALI NIERDZEWNEJ
 - PROJ. ŁAWKI TYPU LAW-07–CHO–UL/PI/SK/PA/TO/TZ W KOLORZE RAL6018
 - WG KATALOGU MEBLI MIEJSKICH POZNANIA
 - ISTN. DRZEW DO ZACHOWANIA
 - ISTN. DRZEW DO WYCINKI/PRZESADZENIA
 - PROJ. DRZEWIA/KRZEWY W FORMIE WIELOPIŃNIEJ
 - ISTN. OZNAKOWANIE POZIOME
 - SCHEMAT PROJ. OZNAKOWANIA POZIOMEGO
 - PROJ. LOKALIZACJA SYGNALIZATORÓW ŚWIETLNYCH
 - TECHNOLOGICZNY:
 - PROJ. KANAŁ TECHNOLOGICZNY
 - PROJ. KANAŁ TECHNOLOGICZNY W RURZE OSŁONOWEJ – WYKONYWANY PRZECISKIEM
 - PROJ. STUDNIE TYPU SKR-1 ORAZ SKR-2

Podpisane przez: Karolina Adamczak-Bondyra
Data: 2025.11.12 12:25:10 CET

załącznik do pisma ZDM-IPO.412.122.2025

Wykonawca:	 DROMOST SP. Z O.O. UL. TRÓJPOLE 3b, 61-693 POZNAŃ TEL: +48 61 827-76-70, FAX: +48 61 827-76-71 REGON630536655 NIP781-00-42-784 KR50000175056	Data: 04.2025		
Inwestor:	Prezydent Miasta Poznania reprezentowany przez: Zarząd Dróg Miejskich w Poznaniu ul. Wilczak 17, 61-623 Poznań	Stadium: PB		
Inwestor zastępczy:	M23 Development sp. z o.o. ul. Macieja Pałacza 144 60-278 Poznań	Projekt Warszawa 7 Cordia Partner 2 sp. z o.o. sp. k. ul. Koszykowa 61B 00-667 Warszawa		
Rozbudowa ulicy Józefa Kraszewskiego w Poznaniu na odcinku od ul. Zwierzyńskiej do ul. Bukowskiej				
BRANŻA DROGOWA				
Stanowisko:	Imię i nazwisko:	Nr uprawnień:	Specjalność:	Podpis
Projektant:	mgr inż. Filip Kruszewski	WKPI0352/POOD/18	Inżynieryjna drogowa	
Opracowanie:	mgr inż. Adrian Witaszczyk			
Sprawdzający:	mgr inż. Tomasz Wilk	WKPI0119/POOD/18	Inżynieryjna drogowa	
PLAN SYTUACYJNY				Skala: 1:500
Nr rys.:				DR-1.0