
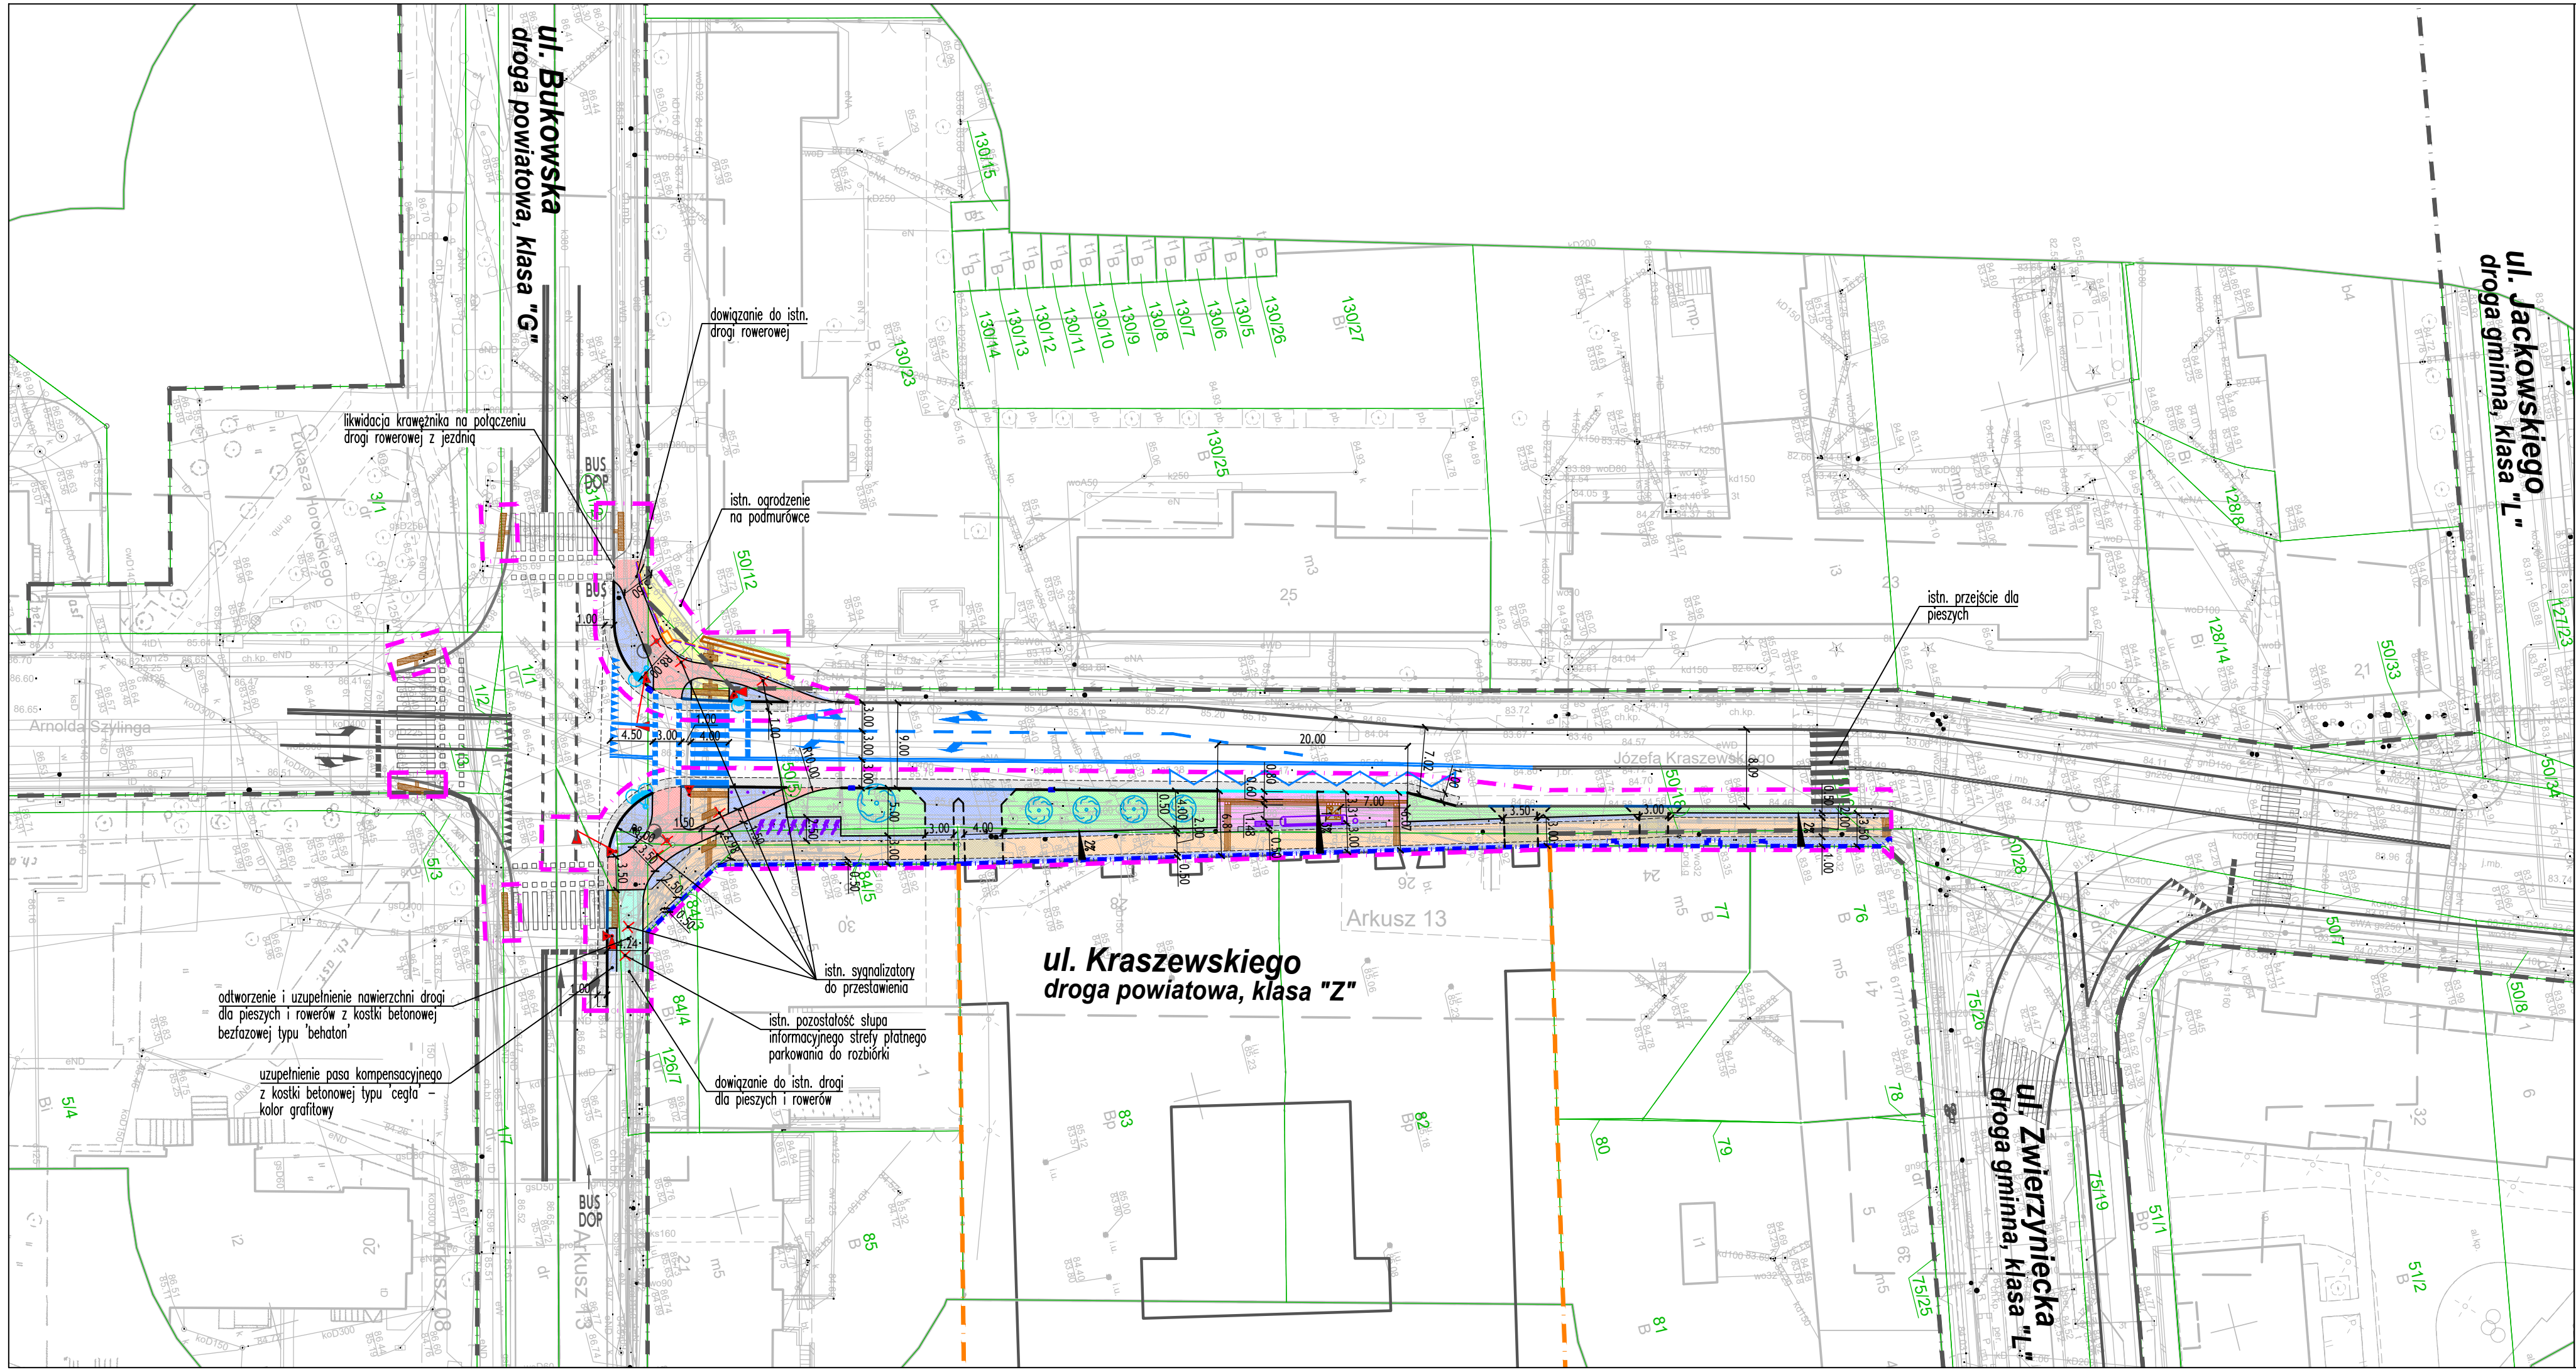
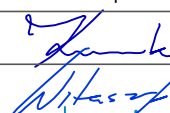


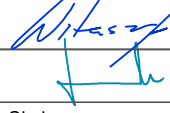

- OBJAŚNIENIA:
- ZAKRES INWESTYCJI REALIZOWANY PRZEZ M23 DEVELOPMENT
 - GRANICA ISTN. PASA DROGOWEGO
 - LINIA ROZGRANICZAJĄCA – PROJEKTOWANY PAS DROGOWY
 - 135 — IST. NUMERY I GRANICE DZIAŁEK
 - PROJ. KRAWĘŻNIK KAMIENNY WYNIESIONY NA 12 CM
 - PROJ. KRAWĘŻNIK KAMIENNY WYNIESIONY NA 2 CM
 - PROJ. KRAWĘŻNIK PERONOWY WYNIESIONY NA 18 CM
 - PROJ. OBRZEŻE KAMIENNE
 - PROJ. OPORNIK KAMIENNY ZATOPIONY
 - PROJ. WYMIANA WARTWY ŚCIERALNEJ
 - PROJ. NAWIERZCHNIA DROGI ROWEROWEJ/DROGI DLA PIESZYCH I ROWERÓW – BITUMICZNA
 - PROJ. NAWIERZCHNIA CHODNIKA Z PŁYT BETONOWYCH 50x50cm WG KATALOGU CHODNIKÓW – OBSZAR VI
 - PROJ. NAWIERZCHNIA CHODNIKA Z PŁYT GRANITOWYCH 60x100cm
 - PROJ. NAWIERZCHNIA PERONÓW PRZYSTANKOWYCH Z PŁYT GRANITOWYCH 10x30cm
 - PROJ. NAWIERZCHNIA PASÓW KOMPENSACYJNYCH/ZJAZDÓW Z KOSTKI KAMIENNEJ 9/11cm
 - PROJ. NAWIERZCHNIA ZJAZDÓW W CIĄGU CHODNIKA Z KOSTKI GRANITOWEJ TYPU 'BOHUS' 10x10cm– GÓRNA POWIERZCHNIA CIĘTA I PŁOMIENIOWANA
 - PROJ. OBSZARY ZIELENI NISKIEJ
 - PROJ. KRATKA WPUSTOWA ULICZNA / KRAWĘŻNIKOWO-ULICZNA
 - PROJ. FAKTURY INFORMACYJNE DLA NIEPEŁNOSPRAWNYCH
 - ISTN. LATARNIE ULICZNE DO PRZEBUDOWY
 - PROJ. STÓJAKI ROWEROWE typu ST0-02-SCHO-UL/PL/SK/PA/TO/TZ ZE STALI OCYNKOWANEJ, NIEMALOWANEJ WG KATALOGU MEBLI MIEJSKICH POZNANIA – ROZSTAW 1.0m
 - PROJ. KOSZKI NA ŚWIECI O POJEMNOŚCI 80L Z ŻELONYM PASKIEM W KOLORZE RAL6018
 - PROJ. ŁAWKI typu LAW-07-CHO-UL/PL/SK/PA/TO/TZ W KOLORZE RAL7043 WG KATALOGU MEBLI MIEJSKICH POZNANIA
 - PROJ. DRZEWIA/KRZEWY W FORMIE WIELOPIŃNIEJ – WG OPRACOWANIA BRANŻY ZIELENI
 - ISTN. OZNAKOWANIE POZIOME
 - PROJ. OZNAKOWANIE POZIOME
 - PROJ. LOKALIZACJA SYGNALIZATORÓW ŚWIETLNYCH

Wykonawca:		 DROMOST	DROMOST SP. Z O.O. UL. TRÓJPOLE 3b, 61-693 POZNAŃ TEL.: +48 61 827-76-70, FAX: +48 61 827-76-71 REGON630536655 NIP781-00-42-784 KR50000175056		Data: 07.2025
Inwestor:		Prezydent Miasta Poznania reprezentowany przez: Zarząd Dróg Miejskich w Poznaniu ul. Wilczak 17; 61-623 Poznań			Stadium: PW/PT
Inwestor zastępczy:		M23 Development sp. z o.o. ul. Macieja Pałacza 144 60-278 Poznań	Projekt Warszawa 7 Cordia Partner 2 sp. z o. o. sp. k. ul. Koszykowa 61B 00-667 Warszawa		
Rozbudowa ulicy Józefa Kraszewskiego w Poznaniu na odcinku od ul. Zwierzynieckiej do ul. Bukowskiej					
BRANŻA DROGOWA					
Stanowisko:	Imię i nazwisko:		Nr uprawnień:	Specjalność:	Podpis
Projektant:	mgr inż. Filip Kruszewski		WKP/0352/POOD/18	Inżynierska drogowa	
Opracowanie:	mgr inż. Adrian Witaszczyk			-	
Sprawdzający:	mgr inż. Tomasz Wilk		WKP/0119/POOD/18	Inżynierska drogowa	
PLAN SYTUACYJNY etap I inwestycji - zakres M23 Development					Skala: 1:500 Nr rys.: 2.1