
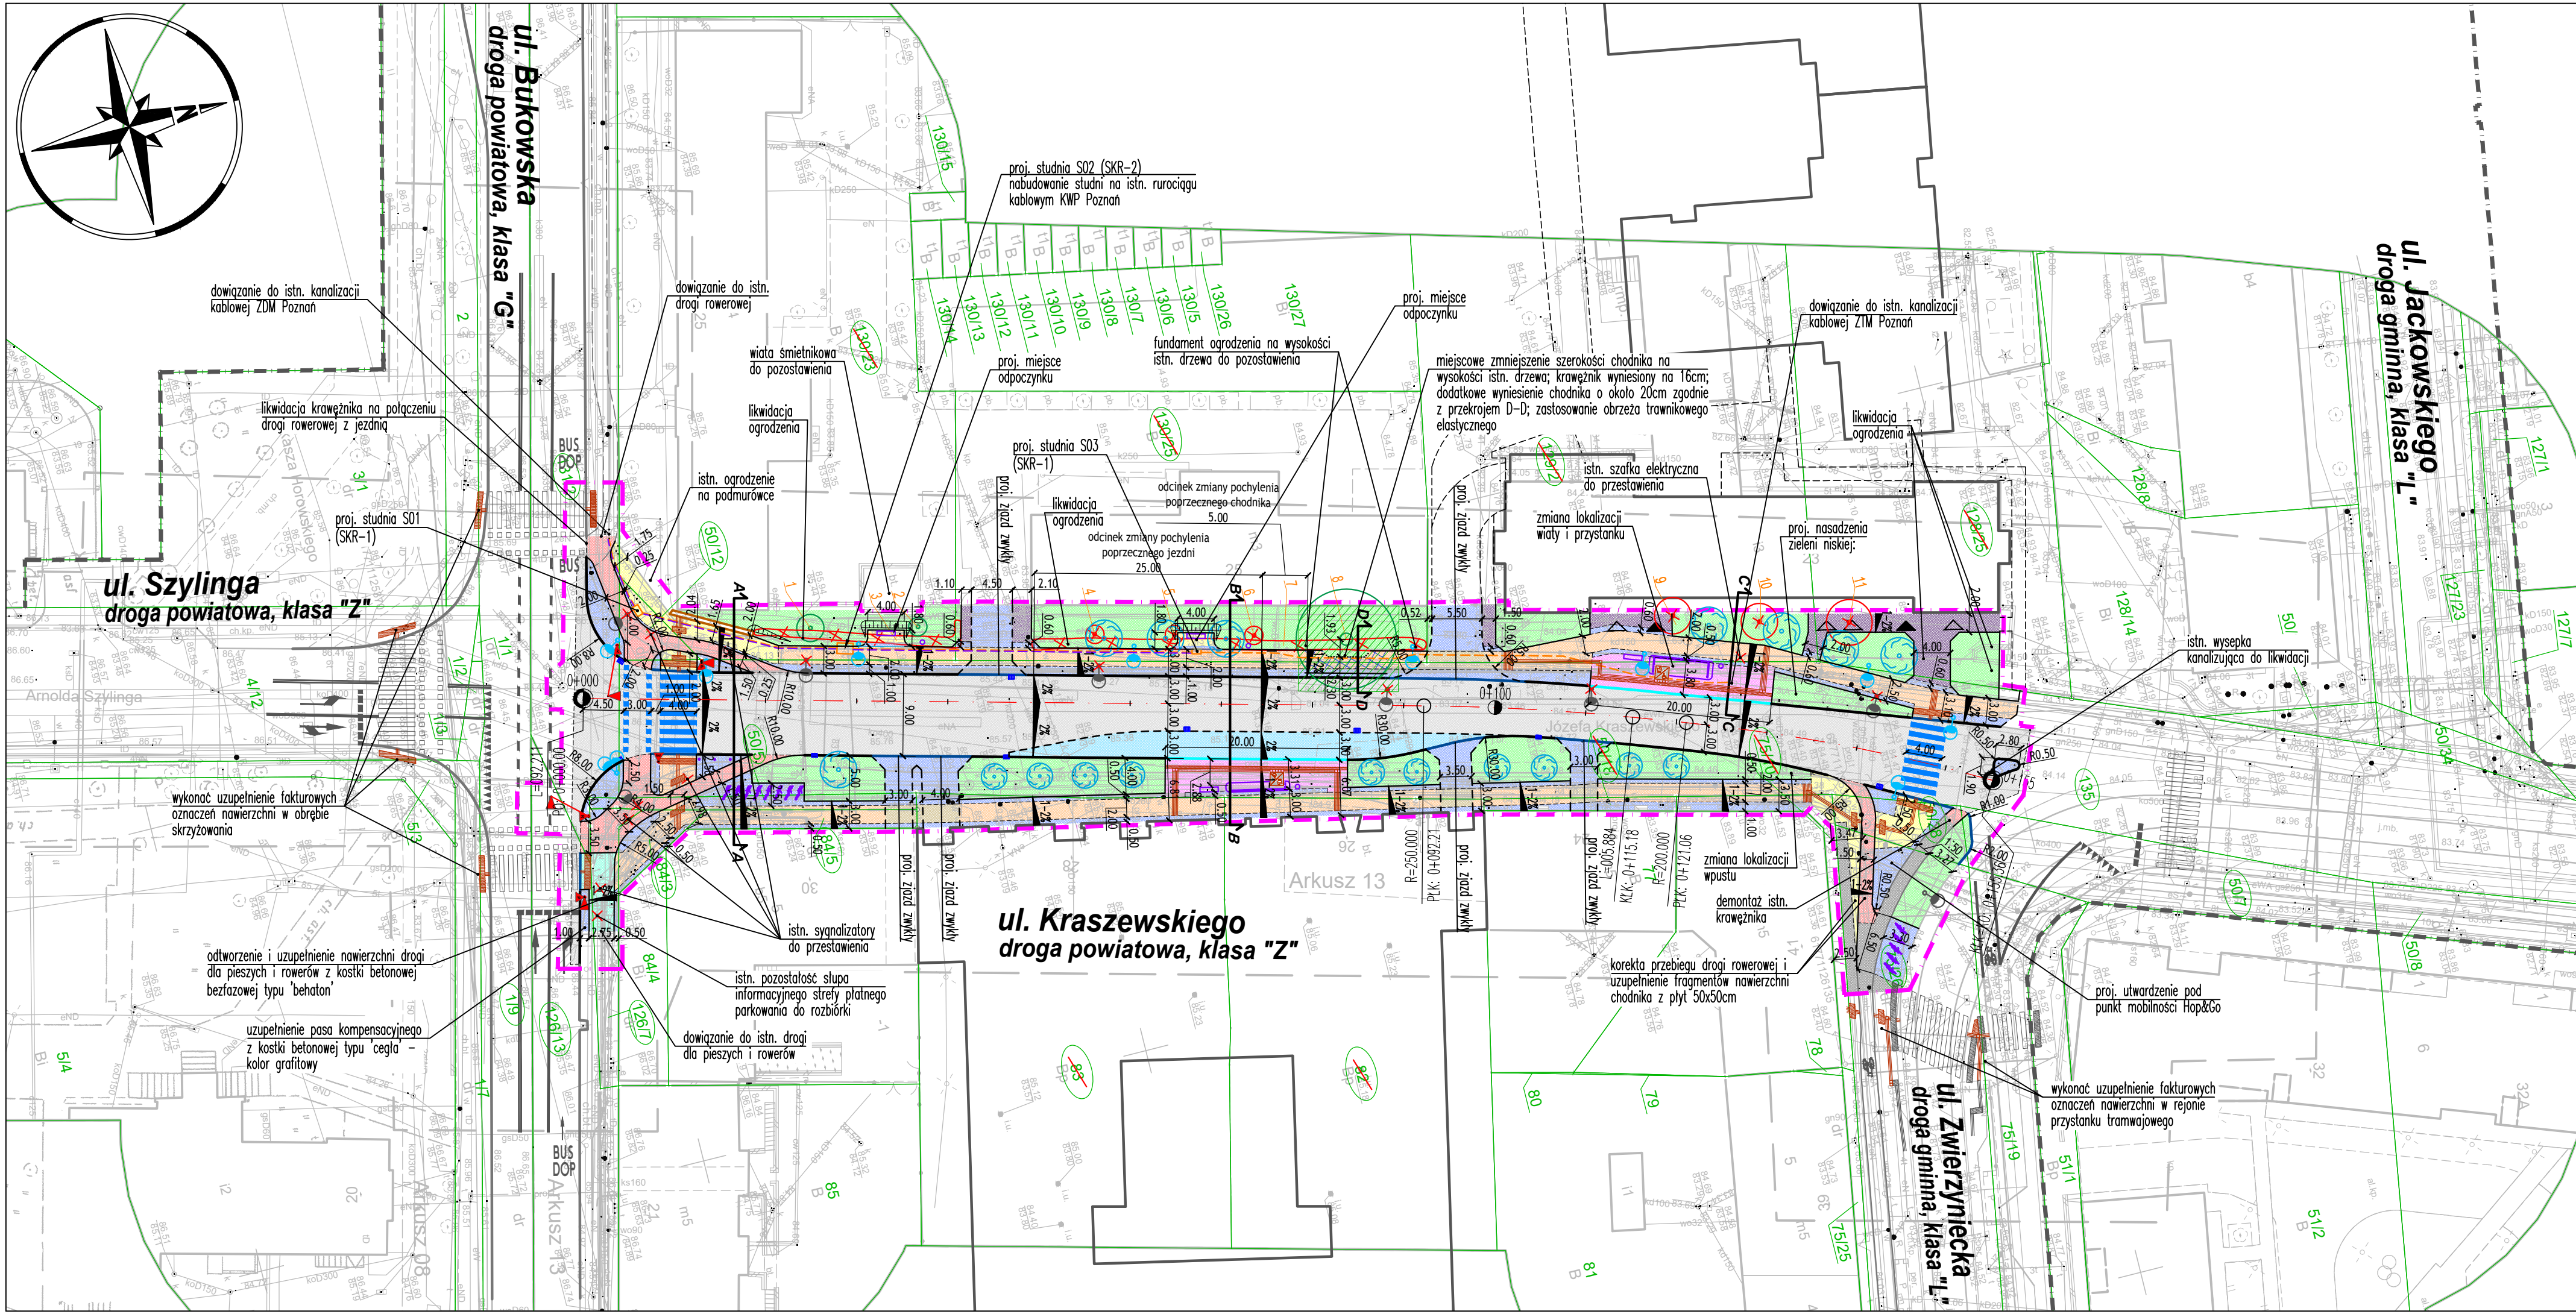


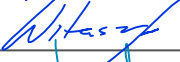

- OBJAŚNIENIA:**
- GRANICA TERENU NIEZBĘDNEGO DLA OBIEKTÓW BUDOWLANYCH
  - IST. NUMERY I GRANICE DZIAŁEK
  - ISTN. NUMERY DZIAŁEK PODLEGAJĄCYCH PODZIAŁOWI
  - PROJ. KRAWĘŻNIK KAMIENNY WYNIESIONY NA 12 CM
  - PROJ. KRAWĘŻNIK KAMIENNY WYNIESIONY NA 2 CM
  - PROJ. KRAWĘŻNIK PERONOWY WYNIESIONY NA 18 CM
  - PROJ. OBRZEŻE KAMIENNE
  - PROJ. OPORNIK KAMIENNY ZATOPIONY
  - PROJ. OBRZEŻE TRAWNIKOWE ELASTYCZNE
  - PROJ. MUREK OPOROWY/PALISADA
  - PROJ. NAWIERZCHNIA JEZDNI BITUMICZNA KR4
  - PROJ. NAWIERZCHNIA CHODNIKA Z PŁYT BETONOWYCH 50x50cm WG KATALOGU CHODNIKÓW – OBSZAR VI
  - PROJ. NAWIERZCHNIA CHODNIKA Z PŁYT GRANITOWYCH "GABARYT" 120x80cm UŁADANYCH NA PIASKU
  - PROJ. NAWIERZCHNIA DROGI ROWEROWEJ/DROGI DLA PIESZYCH I ROWERÓW – BITUMICZNA
  - PROJ. NAWIERZCHNIA CHODNIKA Z PŁYT GRANITOWYCH 60x100cm
  - PROJ. NAWIERZCHNIA PERONÓW PRZYSTANKOWYCH Z PŁYT GRANITOWYCH 10x30cm
  - PROJ. NAWIERZCHNIA PASÓW KOMPENSACYJNYCH/ZJAZDÓW Z KOSTKI KAMIENNEJ 9/11cm
  - PROJ. NAWIERZCHNIA CHODNIKÓW/UTWARDZEŃ Z KOSTKI GRANITOWEJ TYPU "BOHUS" 10x10cm – GÓRNA POWIERZCHNIA CIĘTA I PŁOMIENIOWANA
  - PROJ. NAWIERZCHNIA ZJAZDÓW W CIĄGU CHODNIKA Z KOSTKI GRANITOWEJ TYPU "BOHUS" 10x10cm – GÓRNA POWIERZCHNIA CIĘTA I PŁOMIENIOWANA
  - PROJ. NAWIERZCHNIA ZATOKI AUTOBUSOWEJ – BETONOWA
  - PROJ. NAWIERZCHNIA DROGI DLA ROWERÓW I PIESZYCH Z KOSTKI BETONOWEJ TYPU "BEHATON" – BEZ FAZY (DOWIĄZANIE DO STANU ISTN.)
  - PROJ. OBSZARY ZIELENI NISKIEJ
  - ISTN. NAWIERZCHNIE CHODNIKÓW/DROG ROWEROWYCH
  - STREFA OCHRONY ISTNIEJĄCYCH DRZEW – ZAKRES ROBÓT DROGOWYCH REALIZOWANYCH RĘCZNIE W ŚNISZCZYNIE ISTN. DRZEW: NAWIERZCHNIE, PRZY DRZEWACH ROZBIERAC RĘCZNIE; ODSŁONIENIE GRUNTU PRZEPROMIADACZ W BEZNAWYJNEJ TECHNOLOGII AIR SPAD; W PRZYPADKU STWIERDZENIA WYSTĘPOWANIA KORZENI ZASTOSOWAĆ OBRZEŻA "PODWIESZANE" ZGODNIE ZE SCHWATEM NA RYS. DR-2.0
  - PROJ. KRATKA WPUSTOWA ULICZNA / KRAWĘŻNIKOWO-ULICZNA
  - PROJ. LOKALIZACJA LATARNI OŚWIETLIENIOWYCH
  - ISTN. LATARNIE ULICZNE DO PRZEBUDOWY
  - PROJ. FAKTURY INFORMACYJNE DLA OSÓB NIEWIDOMYCH I SZABLOWIDZĄCYCH
  - PROJ. STOJAKI ROWEROWE TYPU STO-02-SCHO-UL/PL/SK/PA/TO/TZ ZE STALI OCYNKOWANEJ, NIEMALOWANEJ
  - WG KATALOGU MEBLI MIEJSKICH POZNANIA – ROZSTAW 1,0m
  - PROJ. KOSZKI NA ŚWIEC TYPU KOS-03-CHO-UL/PL/SK/PA/TO/TZ W KOLORZE SZARYM
  - WG KATALOGU MEBLI MIEJSKICH POZNANIA
  - PROJ. ŁAWKI TYPU LAW-06-CHO-UL/PL/SK/PA/TO/TZ W KOLORZE RAL9006
  - WG KATALOGU MEBLI MIEJSKICH POZNANIA
  - ISTN. DRZEW DO ZACHOWANIA
  - ISTN. DRZEW DO WYCINKI/PRZESADZENIA
  - PROJ. DRZEWIA/KRZEWY W FORMIE WIELOPIŃNIEWY
  - ISTN. OZNAKOWANIE POZIOME
  - SCHEMAT PROJ. OZNAKOWANIA POZIOMEGO
  - PROJ. LOKALIZACJA SYGNALIZATORÓW ŚWIETLNYCH
  - KANAŁ TECHNOLOGICZNY:
  - PROJ. KANAŁ TECHNOLOGICZNY
  - PROJ. KANAŁ TECHNOLOGICZNY W RURZE OSŁONOWEJ – WYKONYWANY PRZECISKIEM
  - PROJ. STUDNIE TYPU SKR-1 ORAZ SKR-2

|   |                                                                                     |                                                                        |   |                    |                                                                                       |                   |
|---|-------------------------------------------------------------------------------------|------------------------------------------------------------------------|---|--------------------|---------------------------------------------------------------------------------------|-------------------|
| Wykonawca:                                                                                             |  |                                                                        | <b>DROMOST SP. Z O.O.</b><br>UL. TRÓJPOLE 3b, 61-693 POZNAŃ<br>TEL: +48 61 827-76-70, FAX: +48 61 827-76-71<br>REGON630536655 NIP781-00-42-784 KR50000175056 |                    | Data:<br>07.2025                                                                      |                   |
|   | Inwestor:                                                                           |                                                                        | Prezydent Miasta Poznania reprezentowany przez:<br>Zarząd Dróg Miejskich w Poznaniu<br>ul. Wilczak 17; 61-623 Poznań                                         |                    |                                                                                       | Stadium:<br>PW/PT |
| Inwestor zastępczy:                                                                                    |                                                                                     | M23 Development sp. z o.o.<br>ul. Macieja Pałacza 144<br>60-278 Poznań | Projekt Warszawa 7<br>Cordia Partner 2 sp. z o. o. sp. k.<br>ul. Koszykowa 61B<br>00-667 Warszawa                                                            |                    |                                                                                       |                   |
| Rozbudowa ulicy Józefa Kraszewskiego w Poznaniu<br>na odcinku od ul. Zwierzynieckiej do ul. Bukowskiej |                                                                                     |                                                                        |   |                    |                                                                                       |                   |
| BRANŻA DROGOWA                                                                                         |                                                                                     |                                                                        |   |                    |                                                                                       |                   |
| Stanowisko:                                                                                            | Imię i nazwisko:                                                                    |                                                                        | Nr uprawnień:   | Specjalność:       | Podpis                                                                                |                   |
| Projektant:                                                                                            | mgr inż. Filip Kruszewski                                                           |                                                                        | WKPI0352/POOD/18   | Inżynieria drogowa |  |                   |
| Opracowanie:                                                                                           | mgr inż. Adrian Witaszczyk                                                          |                                                                        |   | -                  |  |                   |
| Sprawdzający:                                                                                          | mgr inż. Tomasz Wilk                                                                |                                                                        | WKPI0119/POOD/18   | Inżynieria drogowa |  |                   |
| PLAN SYTUACYJNY                                                                                        |                                                                                     |                                                                        |   |                    | Skala: 1:500                                                                          |                   |
|   |                                                                                     |                                                                        |   |                    | Nr rys.: DR-1.0                                                                       |                   |