
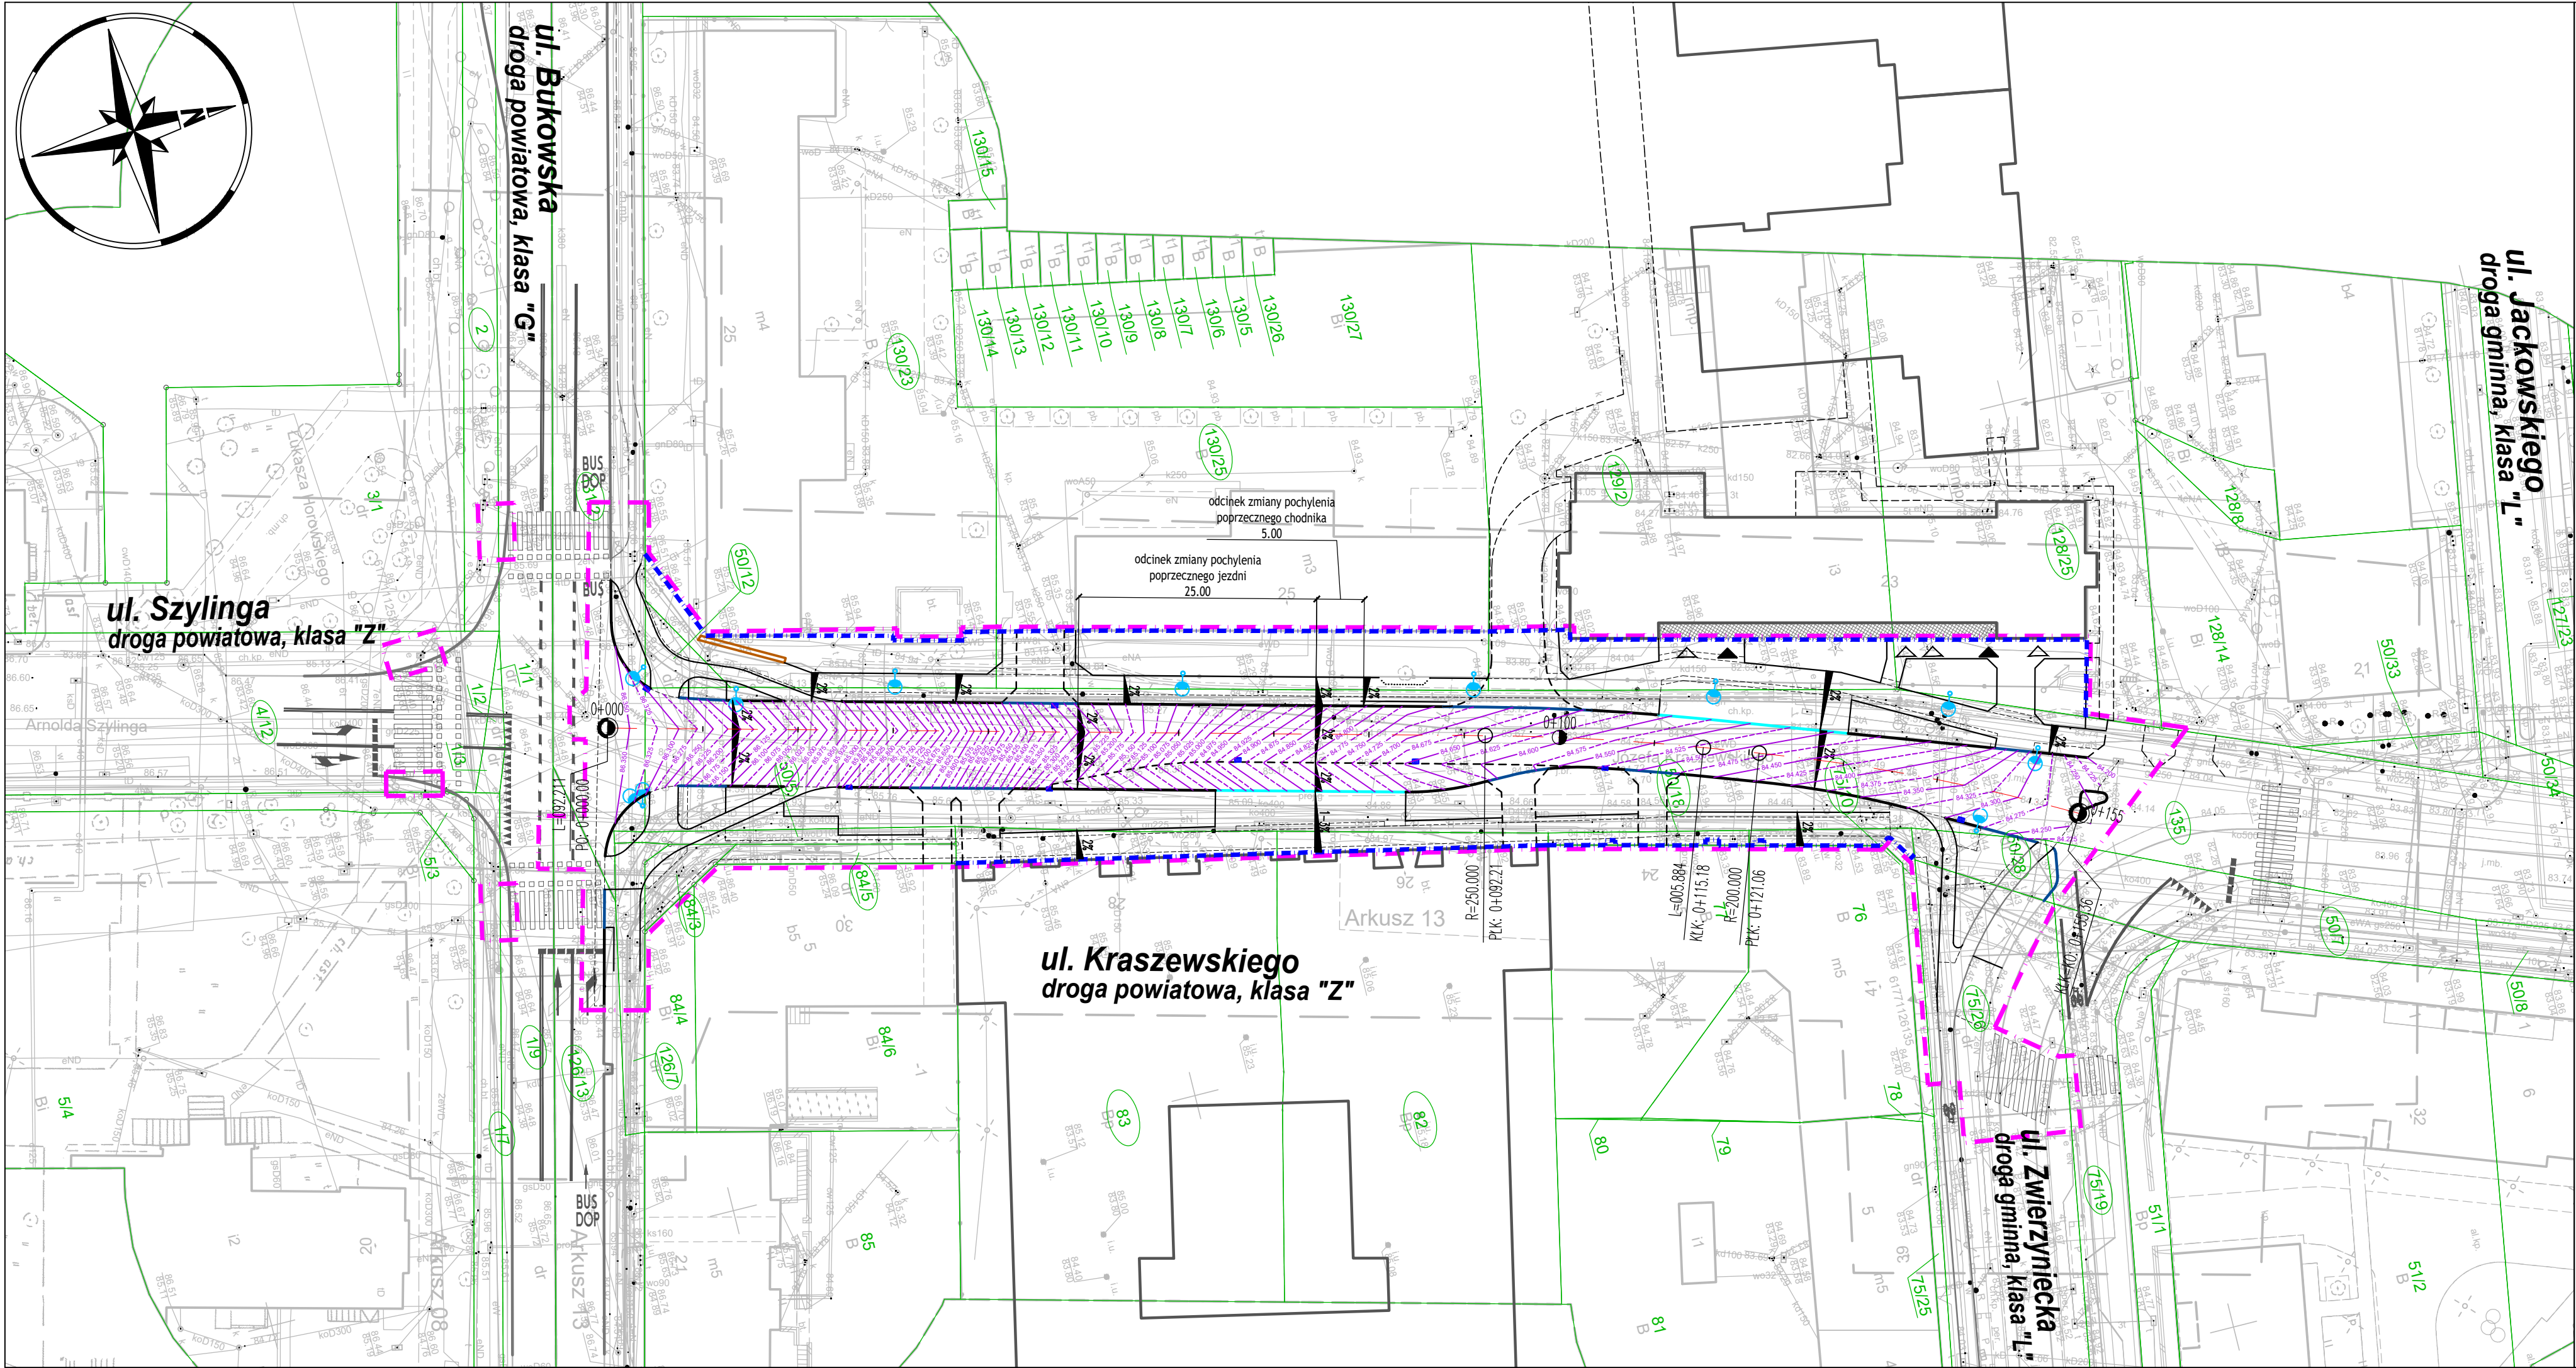


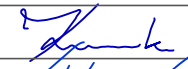

- OBJAŚNIENIA:
- GRANICA TERENU NIEZBĘDNEGO DLA OBIEKTÓW BUDOWLANYCH
 - LINIA ROZGRANICZAJĄCA – ISTNIEJĄCY PAS DROGOWY
 - LINIA ROZGRANICZAJĄCA – PROJEKTOWANY PAS DROGOWY
 - IST. NUMERY I GRANICE DZIAŁEK
 - PROJ. KRAWĘŻNIK KAMIENNY WYNIESIONY NA 12 CM
 - PROJ. KRAWĘŻNIK KAMIENNY WYNIESIONY NA 2 CM
 - PROJ. KRAWĘŻNIK PERONOWY WYNIESIONY NA 18 CM, WRAZ Z ODCINKAMI PRZEJŚCIOWYMI
 - PROJ. OBRZEŻE KAMIENNE
 - PROJ. OPORNIK KAMIENNY ZATOPIONY
 - PROJ. OBRZEŻE TRAWNIKOWE ELASTYCZNE

Wykonawca:		DROMOST SP. Z O.O.		Data: 07.2025
		UL. TRÓJPOLE 3b, 61-693 POZNAŃ TEL.: +48 61 827-76-70, FAX: +48 61 827-76-71 REGON630536655 NIP781-00-42-784 KR50000175056		
Inwestor:	Prezydent Miasta Poznania reprezentowany przez: Zarząd Dróg Miejskich w Poznaniu ul. Wilczak 17; 61-623 Poznań			Stadium: PW/PT
Inwestor zastępczy:	M23 Development sp. z o.o. ul. Macieja Pałacza 144 60-278 Poznań	Projekt Warszawa 7 Cordia Partner 2 sp. z o. o. sp. k. ul. Koszykowa 61B 00-667 Warszawa		
Rozbudowa ulicy Józefa Kraszewskiego w Poznaniu na odcinku od ul. Zwierzynieckiej do ul. Bukowskiej				
BRANŻA DROGOWA				
Stanowisko:	Imię i nazwisko:	Nr uprawnień:	Specjalność:	Podpis
Projektant:	mgr inż. Filip Kruszewski	WKP/0352/POOD/18	Inżynierska drogową	
Opracowanie:	mgr inż. Adrian Witaszczyk		-	
Sprawdzający:	mgr inż. Tomasz Wilk	WKP/0119/POOD/18	Inżynierska drogową	
PLAN WARSTWICOWY JEZDNI				Skala: 1:500
				Nr rys.: 7.0