
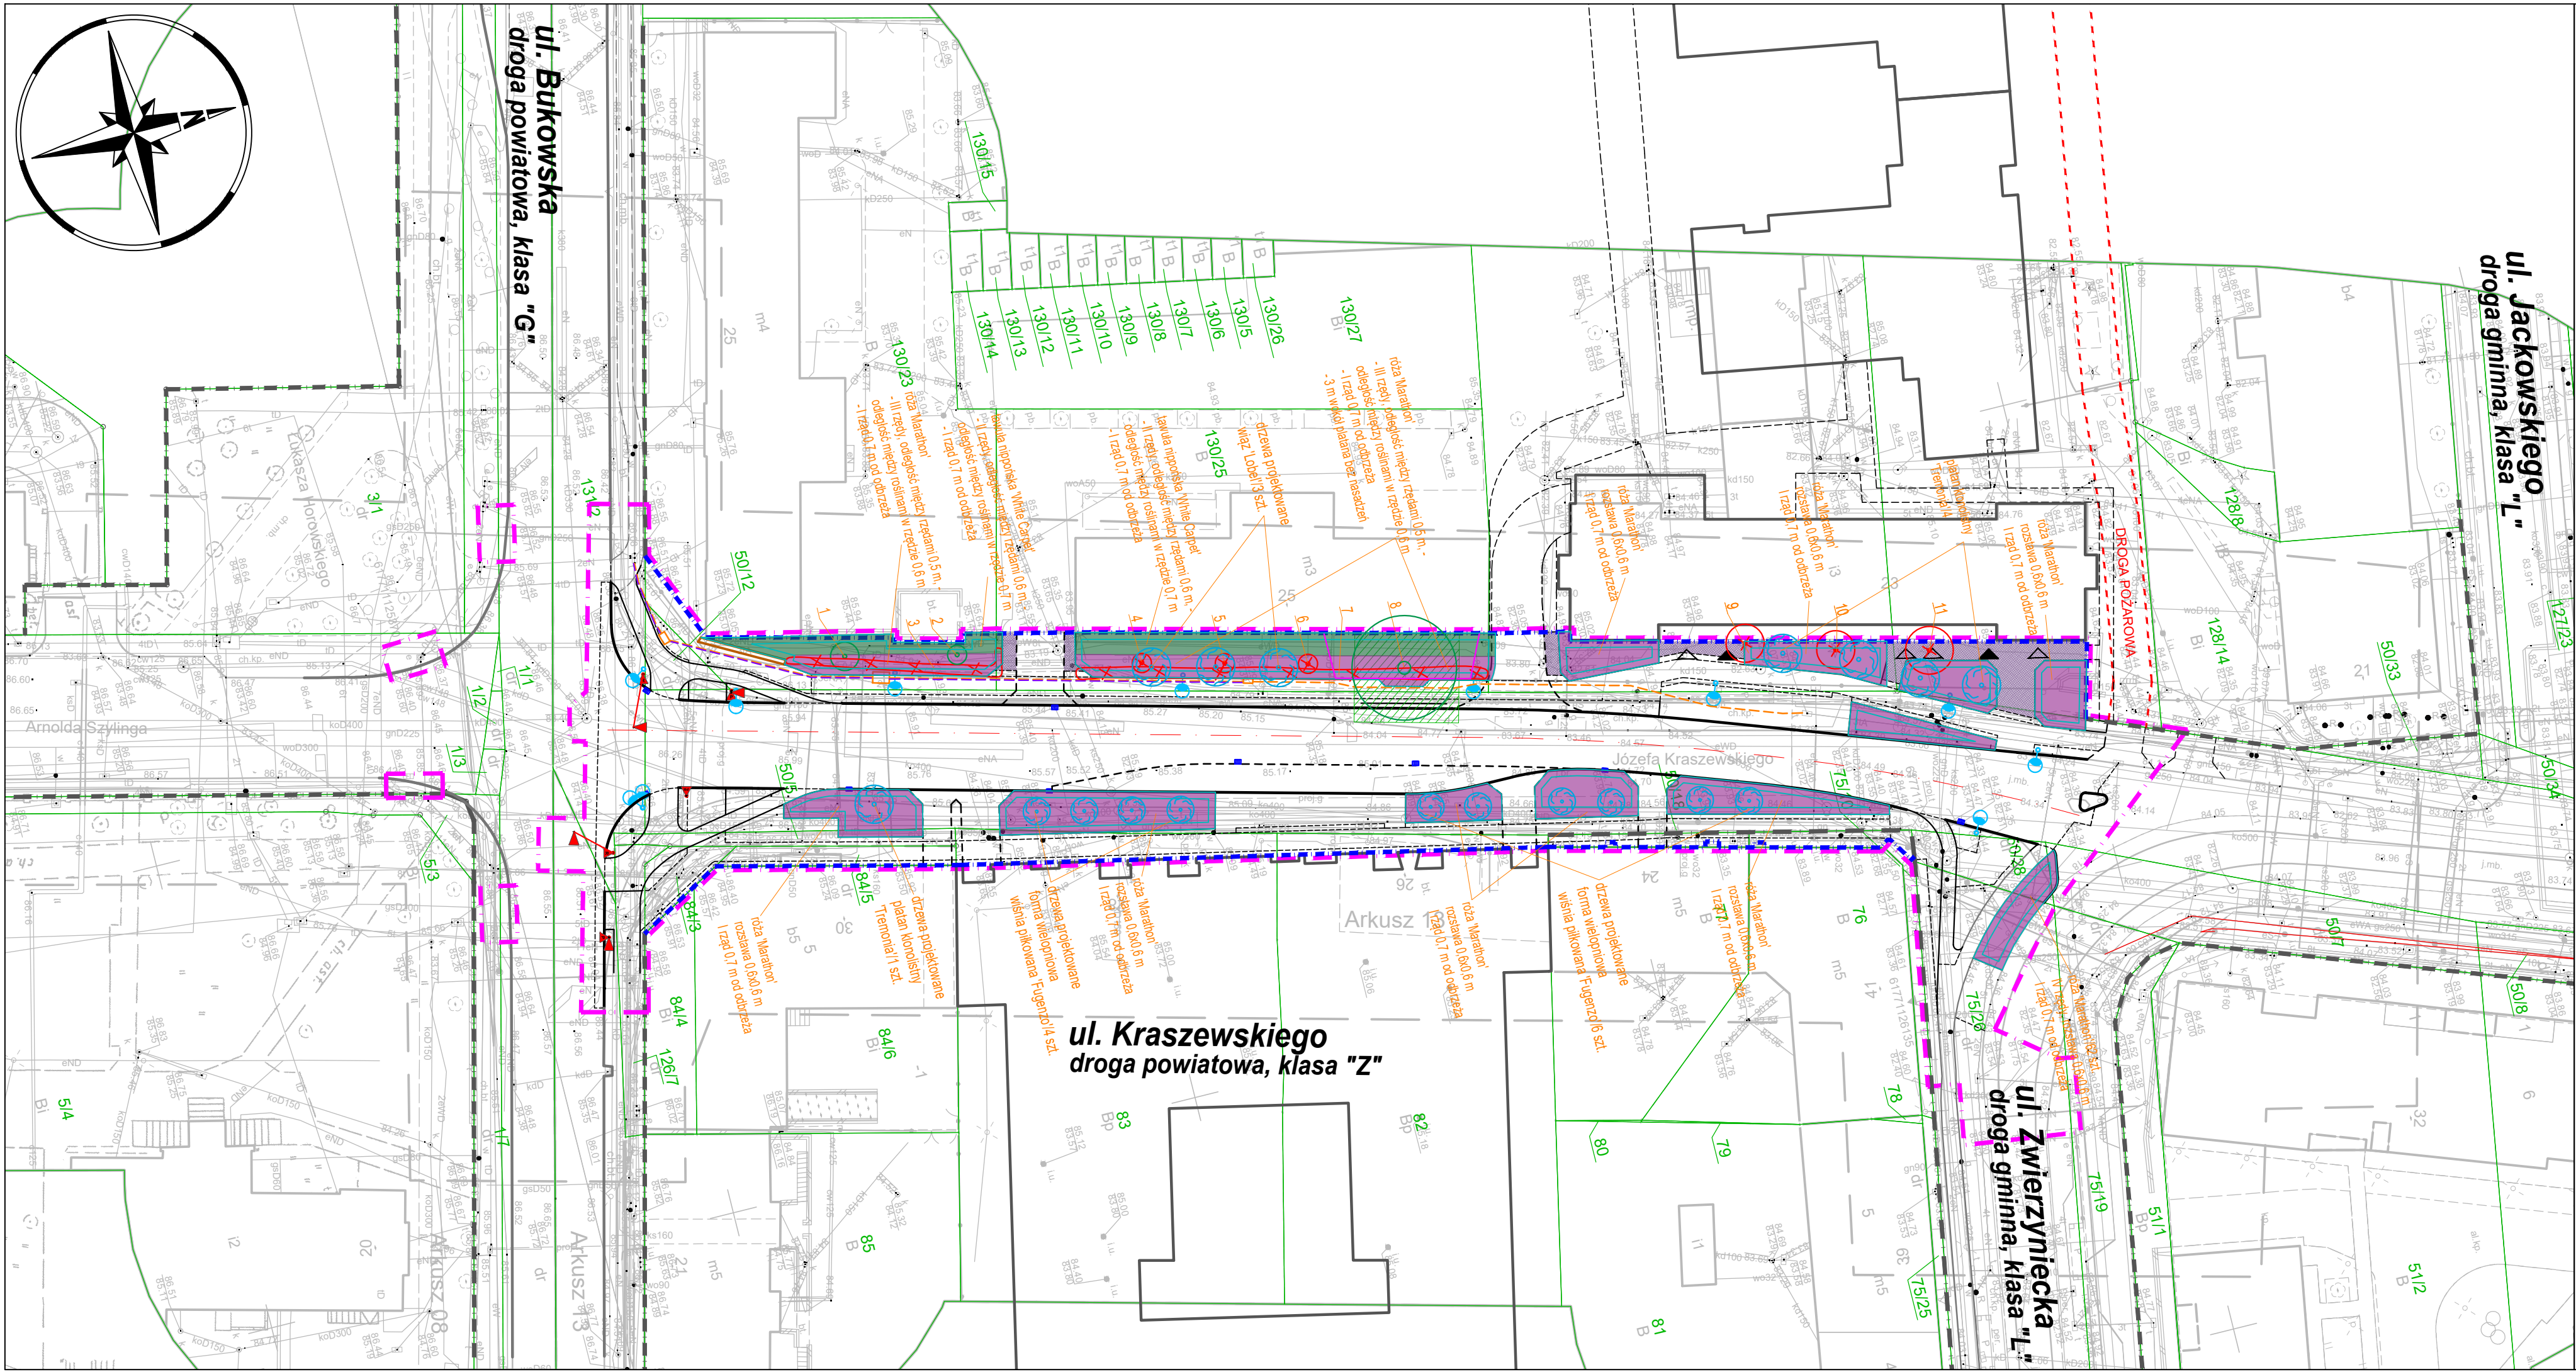


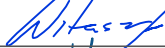

- OBJAŚNIENIA:
- ZAKRES OPRACOWANIA
 - GRANICA ISTN. PASA DROGOWEGO
 - PROJ. LINIE PODZIAŁU DZIAŁEK – NOWA GRANICA PASA DROGOWEGO
 - IST. GRANICE DZIAŁEK
 - PROJ. KRAWĘŻNIKI DROGOWE
 - PROJ. OBRZEŻA CHODNIKOWE
 - PROJ. OPORNIK ZATOPIONY
 - PROJ. OBRZEŻE TRAWNIKOWE ELASTYCZNE
 - PROJ. DRZEWA
 - ISTN. DRZEWA DO ZACHOWANIA WRAZ Z NUMEREM INWENTARYZACYJNYM
 - ISTN. DRZEWA DO WYCINKI/PRZESADZENIA WRAZ Z NUMEREM INWENTARYZACYJNYM
 - KRZEWY PROJEKTOWANE
 - OSŁONY DRZEW NA CZAS TRWANIA ROBÓT DROGOWYCH

Wykonawca:		 DROMOST		DROMOST SP. Z O.O.		Data: 06.2025			
Inwestor:		Prezydent Miasta Poznania reprezentowany przez: Zarząd Dróg Miejskich w Poznaniu ul. Wilczak 17; 61-623 Poznań				Stadium: PW/PT			
Inwestor zastępczy:		M23 Development sp. z o.o. ul. Macieja Pałacza 144 60-073 Poznań		Projekt Warszawa 7 Cordia Partner 2 sp. z o. o. sp. k. ul. Koszykowa 61B 00-667 Warszawa					
Rozbudowa ulicy Józefa Kraszewskiego w Poznaniu na odcinku od ul. Zwierzynieckiej do ul. Bukowskiej									
BRANŻA ZIELEŃ									
Stanowisko:		Imię i nazwisko:		Nr uprawnień:		Specjalność:		Podpis	
Projektant:		mgr inż. Filip Kruszewski		WKP/0352/POOD/18		Inżynierska drogową			
Opracowanie:		mgr inż. Adrian Witaszczyk				-			
		mgr inż. Joanna Mrowińska				-			
Sprawdzający:		mgr inż. Tomasz Wilk		WKP/0119/POOD/18		Inżynierska drogową			
INWENTARYZACJA DENDROLOGICZNA PLAN OCHRONY ZIELENI PROJEKT ZIELENI								Skala: 1:500	
								Nr rys.: Z.1	