


PARAMETRY TECHNICZNE I UŻYTKOWE:
ul. Jasna Rola (dwukierunkowa):
Kategoria drogi: gminna nr 877468P
Klasa techniczna ulicy: L (lokalna)

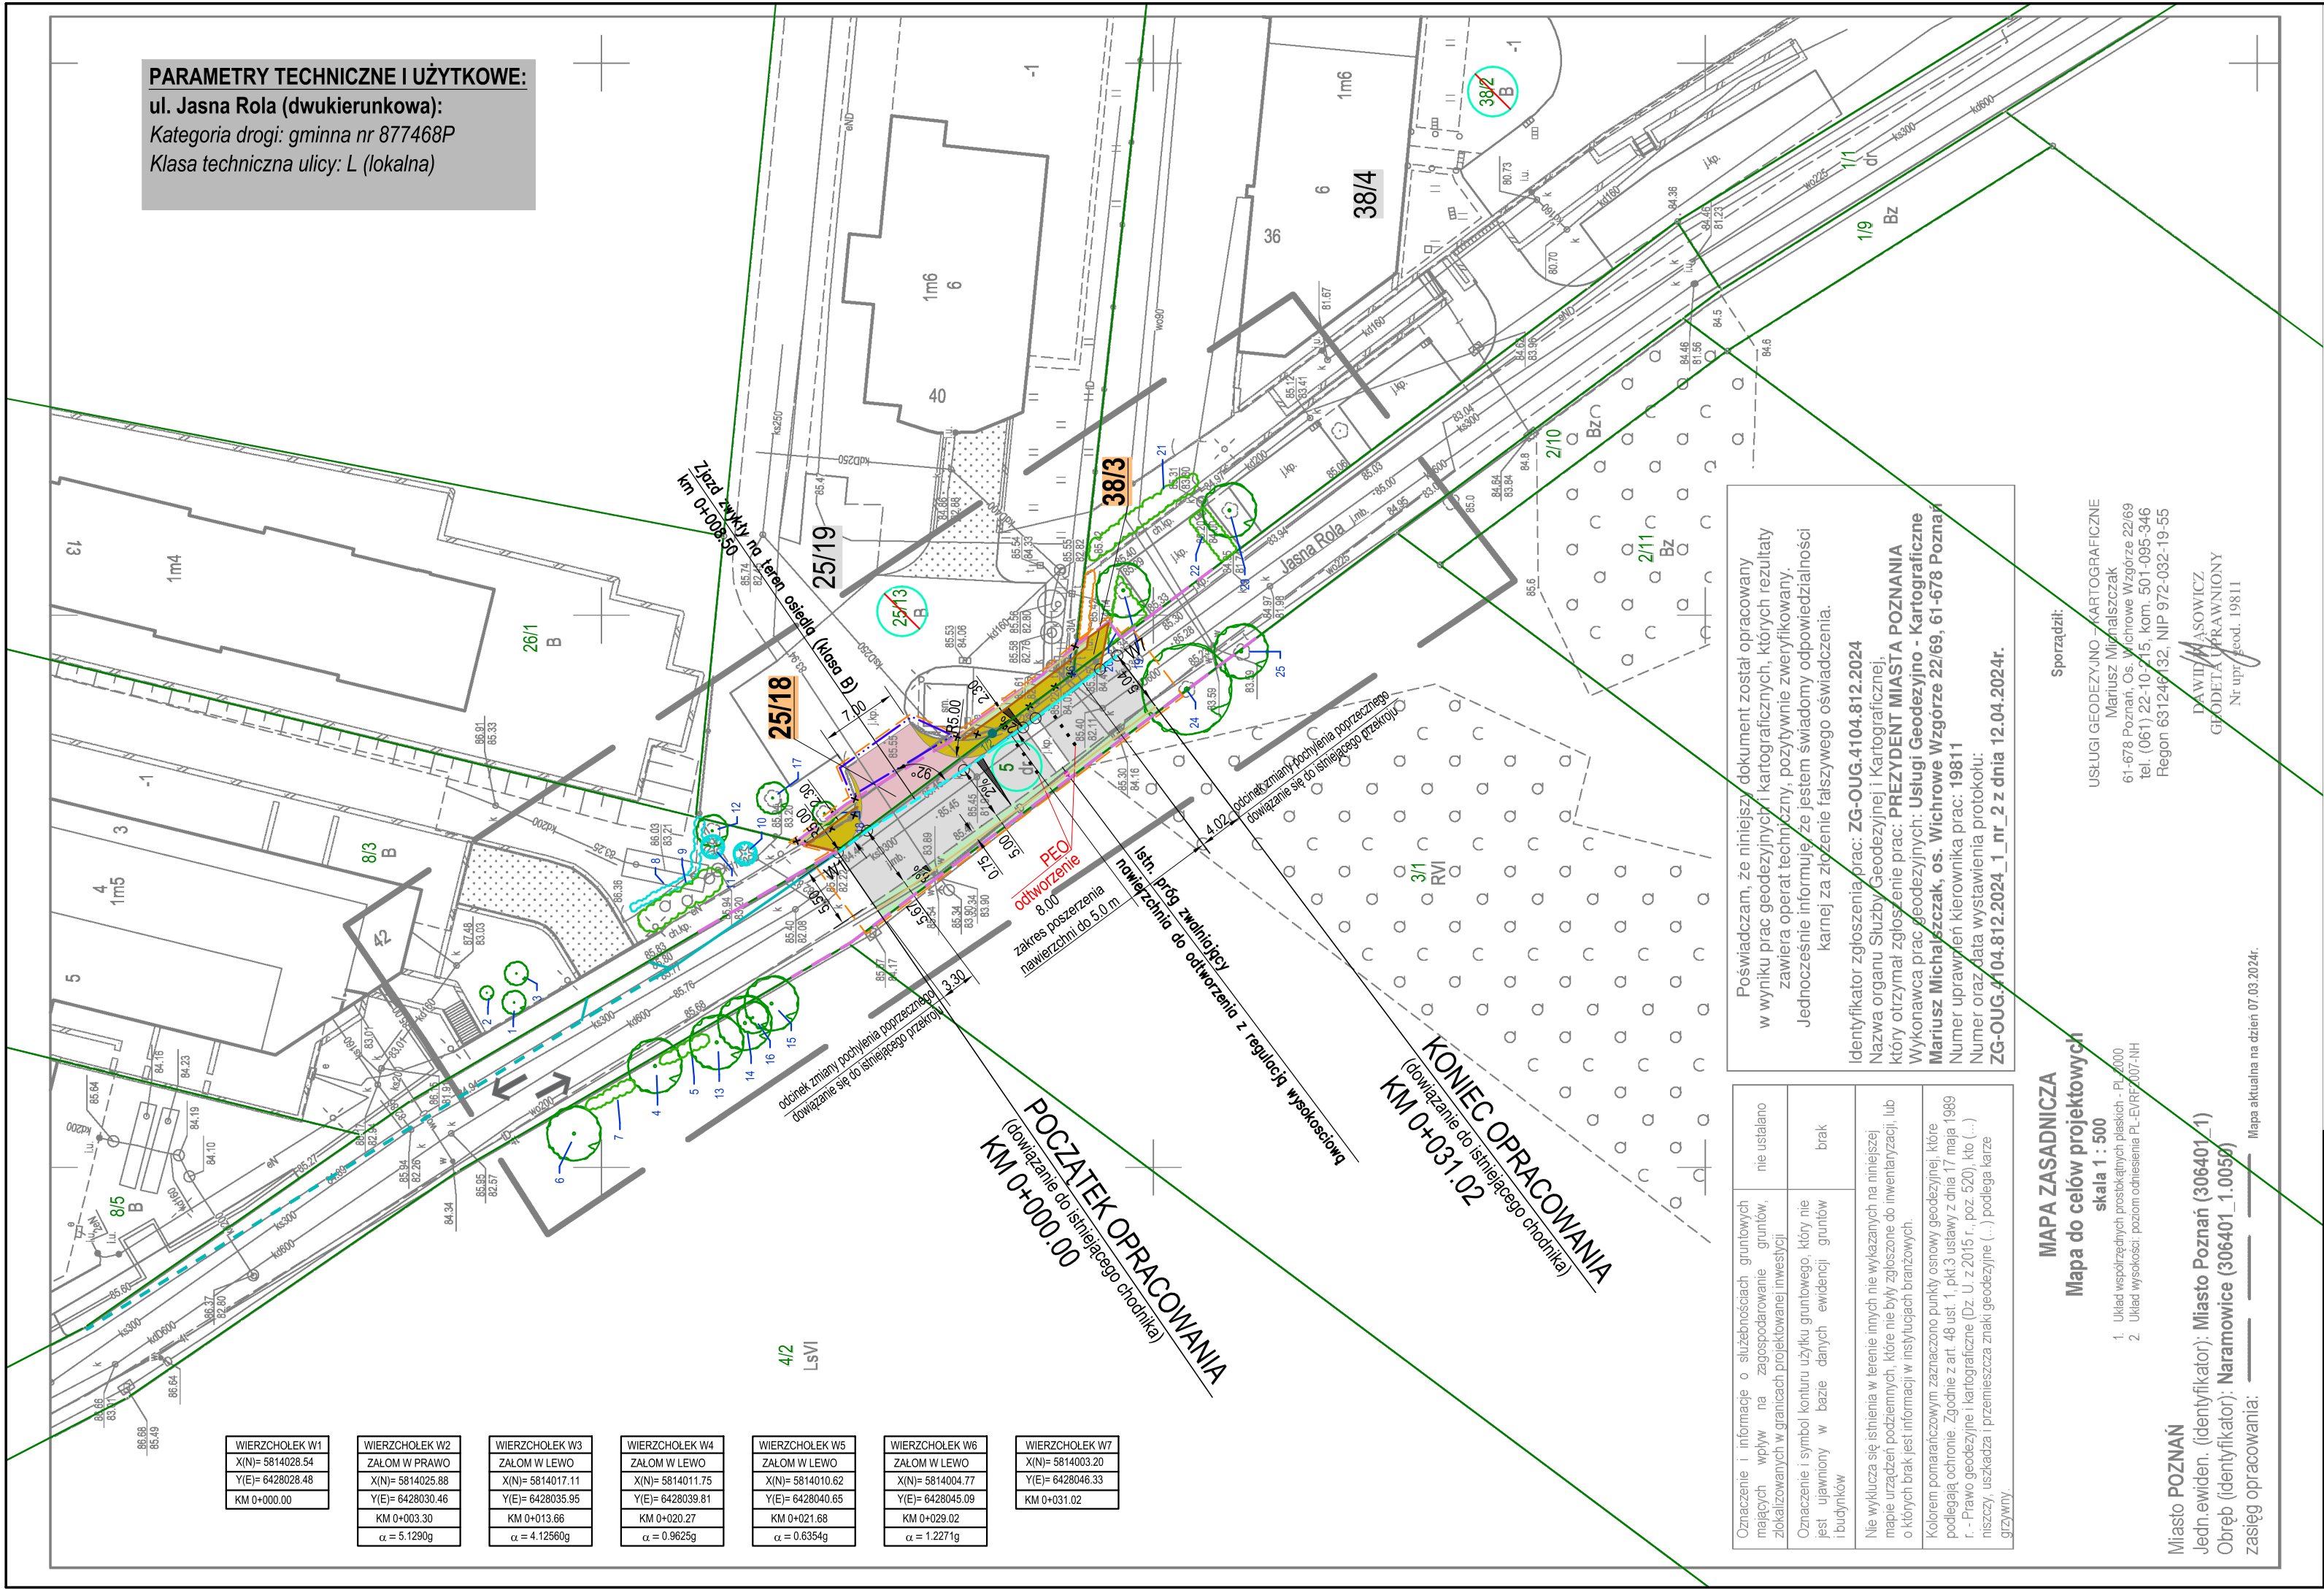

WIERZCHOŁEK W1 X(N)= 5814028.54 Y(E)= 6428028.48 KM 0+000.00	WIERZCHOŁEK W2 ZAŁOM W PRAWO X(N)= 5814025.88 Y(E)= 6428030.46 KM 0+003.30 $\alpha = 5.1290g$	WIERZCHOŁEK W3 ZAŁOM W LEWO X(N)= 5814017.11 Y(E)= 6428035.95 KM 0+013.66 $\alpha = 4.12560g$	WIERZCHOŁEK W4 ZAŁOM W LEWO X(N)= 5814011.75 Y(E)= 6428039.81 KM 0+020.27 $\alpha = 0.9625g$	WIERZCHOŁEK W5 ZAŁOM W LEWO X(N)= 5814010.62 Y(E)= 6428040.85 KM 0+021.68 $\alpha = 0.6354g$	WIERZCHOŁEK W6 ZAŁOM W LEWO X(N)= 5814004.77 Y(E)= 6428045.09 KM 0+029.02 $\alpha = 1.2271g$	WIERZCHOŁEK W7 ZAŁOM W LEWO X(N)= 5814003.20 Y(E)= 6428046.33 KM 0+031.02
---	--	--	---	---	---	---

Oznaczenie i informacje o służebnościach gruntowych mających wpływ na zagospodarowanie gruntów, zlokalizowanych w granicach projektowanej inwestycji	nie ustalano
Oznaczenie i symbol konturu użytku gruntowego, który nie jest ujawniony w bazie danych ewidencji gruntów i budynków	brak
Nie wyklucza się istnienia w terenie innych nie wykazanych na niniejszej mapie urządzeń podziemnych, które nie były zgłoszone do inwentaryzacji, lub o których brak jest informacji w nisyłujących branżowych	
Koloriem pomiarczowym zaznaczono punkty osnowy geodezyjnej, które podlegają ochronie. Zgodnie z art. 48 ust. 1, pkt 3 ustawy z dnia 17 maja 1989 r. - Prawo geodezyjne i kartograficzne (Dz. U. z 2015 r., poz. 520), kto (...) niszczy, uszkodza i przemieszcza znaki geodezyjne (...) podlega karze grzywny	

Poświadczam, że niniejszy dokument został opracowany w wyniku prac geodezyjnych i kartograficznych, których rezultaty zawiera operat techniczny, pozytywnie zweryfikowany. Jednocześnie informuję, że jestem świadomy odpowiedzialności karnej za złożenie fałszywego oświadczenia.

Identyfikator zgłoszenia prac: ZG-OUG.4104.812.2024
Nazwa organu Służby Geodezyjnej i Kartograficznej, który otrzymał zgłoszenie prac: PREZYDENT MIASTA POZNANIA
Wykonawca prac geodezyjnych: Usługi Geodezyjno - Kartograficzne Mariusz Michałczak, os. Wichrowe Wzgórze 22/69, 61-678 Poznań
Numer uprawnień kierownika prac: 19811
Numer oraz data wystawienia protokołu: ZG-OUG.4104.812.2024_1_nr_2 z dnia 12.04.2024r.

Sporządził:
USŁUGI GEODEZYJNO - KARTOGRAFICZNE
Mariusz Michałczak
61-678 Poznań, Os. Wichrowe Wzgórze 22/69
tel. (061) 22-10-715, kom. 501-095-346
Regon 631246732, NIP 972-032-19-55


DAWID MASOWICZ
GEODETA UPRAWNIENY
Nr upr./seks. 19811

MAPA ZASADNICZA
Mapa do celów projektowych
skala 1 : 500
1. Układ współrzędnych prostokątnych polskich - PL 2000
2. Układ wysokości: poziom odniesienia PL-EUREF/2007-AH

Miasto POZNAŃ
Jedn. ewiden. (identyfikator): Miasto Poznań (306401_1)
Obręb (identyfikator): Naramowice (306401_1.0056)
zasięg opracowania:

Mapa aktualna na dzień 07.03.2024r.

LEGENDA	
Oznaczenia granic	
	LINIE OKREŚLAJĄCE GRANICE TERENU NIEZBĘDNEGO DLA OBIEKTÓW BUDOWLANYCH, W TYM:
	LINIE ROZGRANICZAJĄCE TEREN DROGI GMINNEJ (ISTNIEJĄCY I PROJEKTOWANY PAS DROGOWY)
	LINIE OKREŚLAJĄCE ZAKRES BUDOWY LUB PRZEBUDOWY ZJAZDÓW
	ISTNIEJĄCE GRANICE DZIAŁEK
Oznaczenia działek	
	DZIAŁKI OBJĘTE INWESTYCJĄ (istniejące nr ewid. działek)
	NR EWIDENCYJNY DZIAŁKI PO PODZIALE POZOSTAJĄCEJ PRZY DOTYCZĄCZYM WŁAŚCICIELU
	NR EWIDENCYJNY DZIAŁKI PO PODZIALE PRZEWIDZIANEJ DO PRZEJŚCIA NA WŁASNOŚĆ MIASTA POZNANIA
Branża drogowa	
	PROJEKTOWANA NAWIERZCHNIA JEZDNI (KR3) Z BETONU ASFALTOWEGO (AC 11 S)
	PROJEKTOWANA NAWIERZCHNIA CHODNIKA Z BETONOWEJ KOSTKI BRUKOWEJ JASNO SZAREJ GR. 8 cm (PROSTOKĄT Z MIKROFAZĄ)
	PROJEKTOWANA NAWIERZCHNIA ZJAZDU Z BETONOWEJ KOSTKI BRUKOWEJ JASNO SZAREJ GR. 8 cm (DWUTĘCOWNIK Z MIKROFAZĄ)
	HUMUSOWANIE Z OBSIANIEM TRAWA - POBOCZE GRUNTOWE, OPASKI, SKARPY, PASY ZIELENI (warstwa humusu grubości 15 cm)
	PROJEKTOWANY KRAWIEŻNIK BETONOWY 15x30 cm (h=2+6 cm) NA ŁAWIE Z OPOREM Z BETONU C12/15
	PROJEKTOWANY OPORNIK BETONOWY 12x25 cm WTOPIONY NA ŁAWIE Z OPOREM Z BETONU C12/15
	PROJEKTOWANE OBRZEŻE BETONOWE 8x30 cm NA ŁAWIE Z OPOREM Z BETONU C12/15
	PROJEKTOWANA KRAWĘDZ POBOCZA GRUNTOWEGO/OPASKI
	POCHYLENIE POPRZECZNE NAWIERZCHNI
	OBYWIAZUJĄCE KIERUNKI RUCHU
	ISTNIEJĄCE OGRODZENIE DO ROZBIÓRKI
	PROJEKTOWANY SŁUPEK BLOKUJĄCY U-12c (kolor RAL 7043)
	MIEJSCE, NUMER I GŁĘBOKOŚĆ ODIWERTU GEOTECHNICZNEGO W POBOCZU
Inwentaryzacja zieleni	
	DRZEWO LIŚCIASTE
	DRZEWO IGLASTE
	GRUPA KRZEWÓW LUB PODROST DRZEW LIŚCIASTYCH
	GRUPA KRZEWÓW IGLASTYCH
	GRUPA BYLIN LUB TRAW OZDOBNYCH
	NUMER INWENTARYZACYJNY

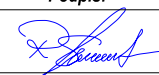	DROG-GEO-PROJEKT Ryszard Bartosz Świdurski		os. Wielkopolskie 10B 62-020 Zalasewo			
Nazwa zamierzenia <i>budowlanego:</i>	ROZBUDOWA ULICY JASNA ROLA POLEGAJĄCA NA BUDOWIE CHODNIKA PO WSCHODNIEJ STRONIE NA WYSOKOŚCI POSESJI NR 40					
Stadium opracowania:	PROJEKT TECHNICZNY/WYKONAWCZY					
Inwestor: Zamawiający:	PREZYDENT MIASTA POZNANIA Plac Kolegiacki 17, 61-841 POZNAŃ		 ZARZĄD DRÓG MIEJSKICH W POZNANIU ul. Wilczak 17, 61-623 POZNAŃ			
Tytuł rysunku:	Plan sytuacyjny			Skala: 1:500	Nr rysunku: 2	Nr arkusza: -
Branża:	Stanowisko:	Imię i nazwisko:	Nr uprawnień/Specialność:		Podpis:	Data:
DROGOWA	Projektant:	mgr inż. Ryszard Świdurski	WKP/0098/POOD/04 Projektowanie bez ograniczeń w specjalności drogowej			01.2026
	Asystent Projektanta:	----	----		----	----
	Sprawdzający:	mgr inż. Rafał Wysocki	WKP/0063/POOD/05 Projektowanie bez ograniczeń w specjalności drogowej			01.2026