


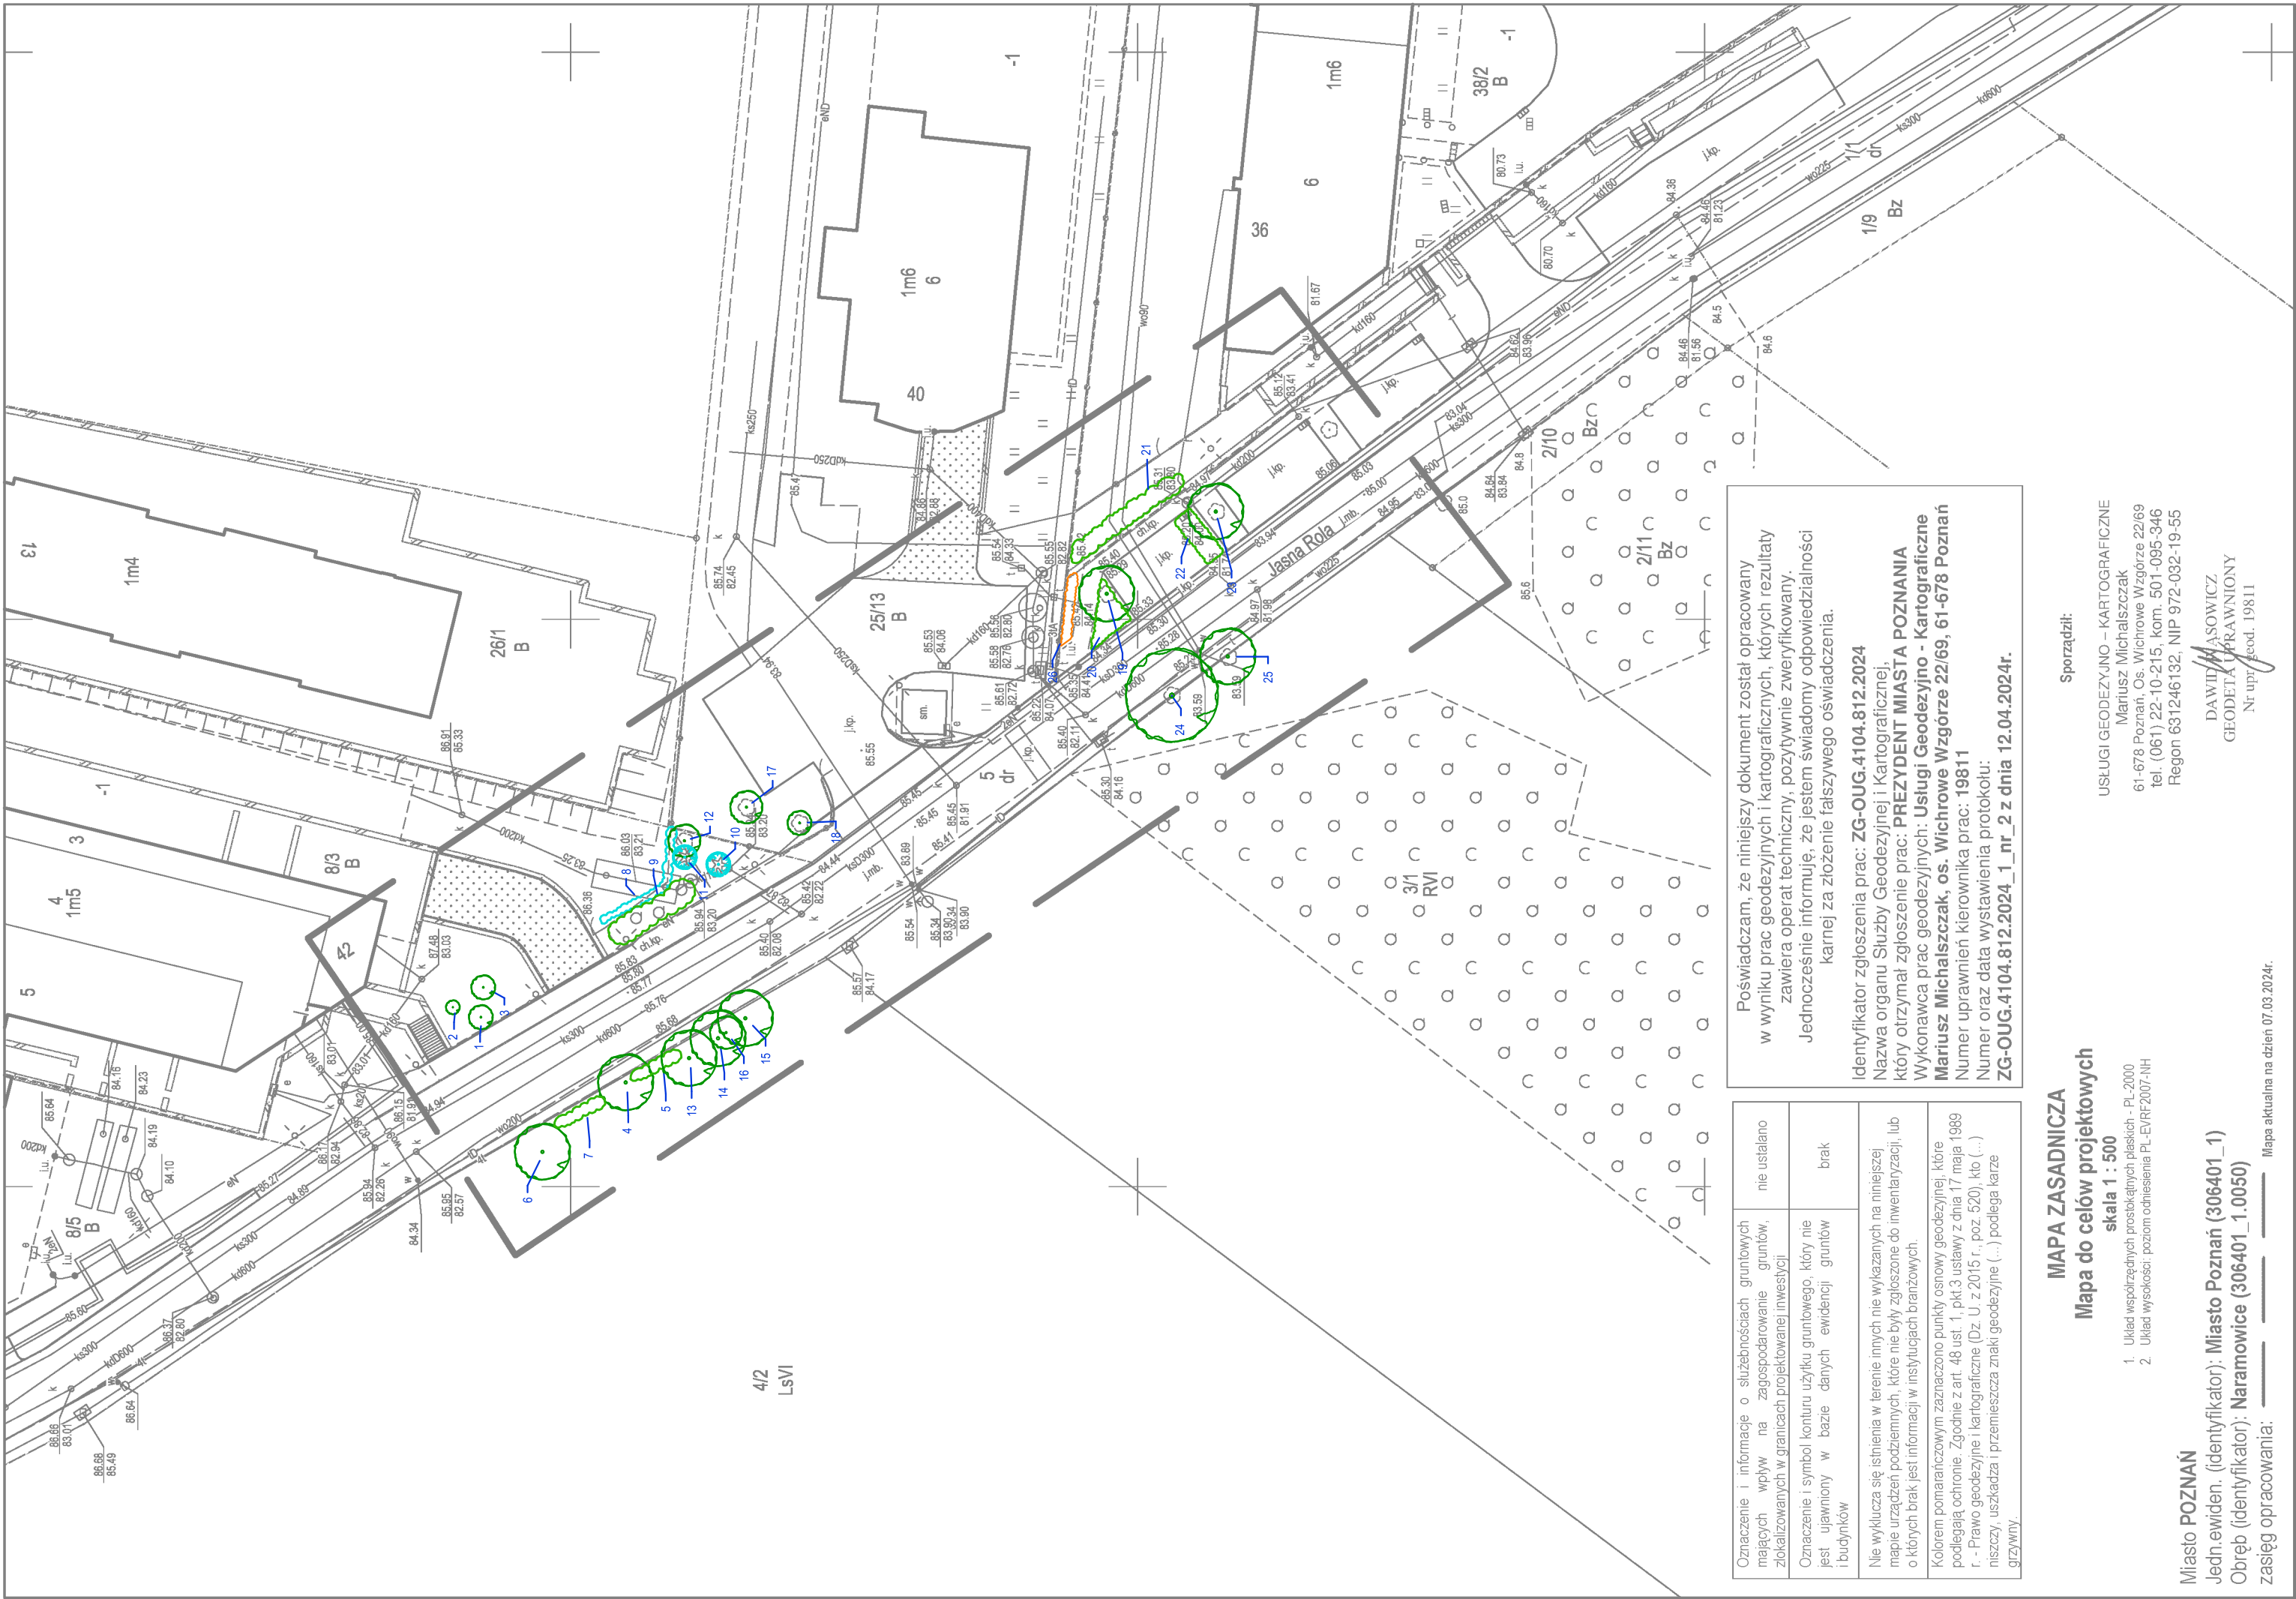

Poświadczam, że niniejszy dokument został opracowany w wyniku prac geodezyjnych i kartograficznych, których rezultaty zawiera operat techniczny, pozytywnie zweryfikowany. Jednocześnie informuję, że jestem świadomy odpowiedzialności karnej za złożenie fałszywego oświadczenia.

Identyfikator zgłoszenia prac: **ZG-OUG.4104.812.2024**
Nazwa organu Służby Geodezyjnej i Kartograficznej: **PREZYDENT MIASTA POZNANIA**
Wykonawca prac geodezyjnych: **Usługi Geodezyjno - Kartograficzne Mariusz Michalszczak, os. Wichrowe Wzgórze 22/69, 61-678 Poznań**
Numer uprawnień kierownika prac: **19811**
Numer oraz data wystawienia protokołu: **ZG-OUG.4104.812.2024_1_nr_2 z dnia 12.04.2024r.**

Sporządził:

USŁUGI GEODEZYJNO – KARTOGRAFICZNE
Mariusz Michalszczak
61-678 Poznań, Os. Wichrowe Wzgórze 22/69
tel. (061) 22-10-215, kom. 501-095-346
Regon 631246132, NIP 972-032-19-55

DAWID M. ASOWICZ
GEODETA UPRAWNIENIY
Nr upr. geod. 19811

MAPA ZASADNICZA
Mapa do celów projektowych
skala 1 : 500

1. Układ współrzędnych prostokątnych Płaskich - PL_2000
2. Układ wysokości: poziom odniesienia PL-EV(RT2007)-NH

Miasto POZNAŃ
Jedn. ewiden. (identyfikator): **Miasto Poznań (306401_1)**
Obręb (identyfikator): **Naramowice (306401_1.0050)**
zasieg opracowania:

Mapa aktualna na dzień 07.03.2024r.

Inwentaryzacja zieleni	
	DRZEWO LIŚCIASTE
	DRZEWO IGLASTE
	GRUPA KRZEWÓW LUB PODROST DRZEW LIŚCIASTYCH
	GRUPA KRZEWÓW IGLASTYCH
	GRUPA BYLIN LUB TRAW OZDOBNYCH
	NUMER INWENTARYZACYJNY

	DROG-GEO-PROJEKT Ryszard Bartosz Świdurski		os. Wielkopolskie 10B 62-020 Zalasewo			
Nazwa zamierzenia budowlanego:	ROZBUDOWA ULICY JASNA ROLA POLEGAJĄCA NA BUDOWIE CHODNIKA PO WSCHODNIEJ STRONIE NA WYSOKOŚCI POSESJI NR 40					
Stadium opracowania:	PROJEKT WYKONAWCZY					
Inwestor:	PREZYDENT MIASTA POZNANIA		POZnań* ZARZĄD DRÓG MIEJSKICH W POZNANIU ul. Wilczak 17, 61-623 POZNAŃ	*zdm zadanie dla miasta		
Zamawiający:	Plac Kolegiacki 17, 61-841 POZNAŃ					
Tytuł rysunku:	Inwentaryzacja zieleni			Skala: 1:500	Nr rysunku: INW-01	Nr arkusza: -
Branża:	Stanowisko:	Imię i nazwisko:			Podpis:	Data:
ZIELEŃ	Opracowała:	mgr inż. arch. kraj. Aneta Mikołajczyk			f. Mikołajczyk	01.2026
	----	----			---	----
	----	----			---	----