


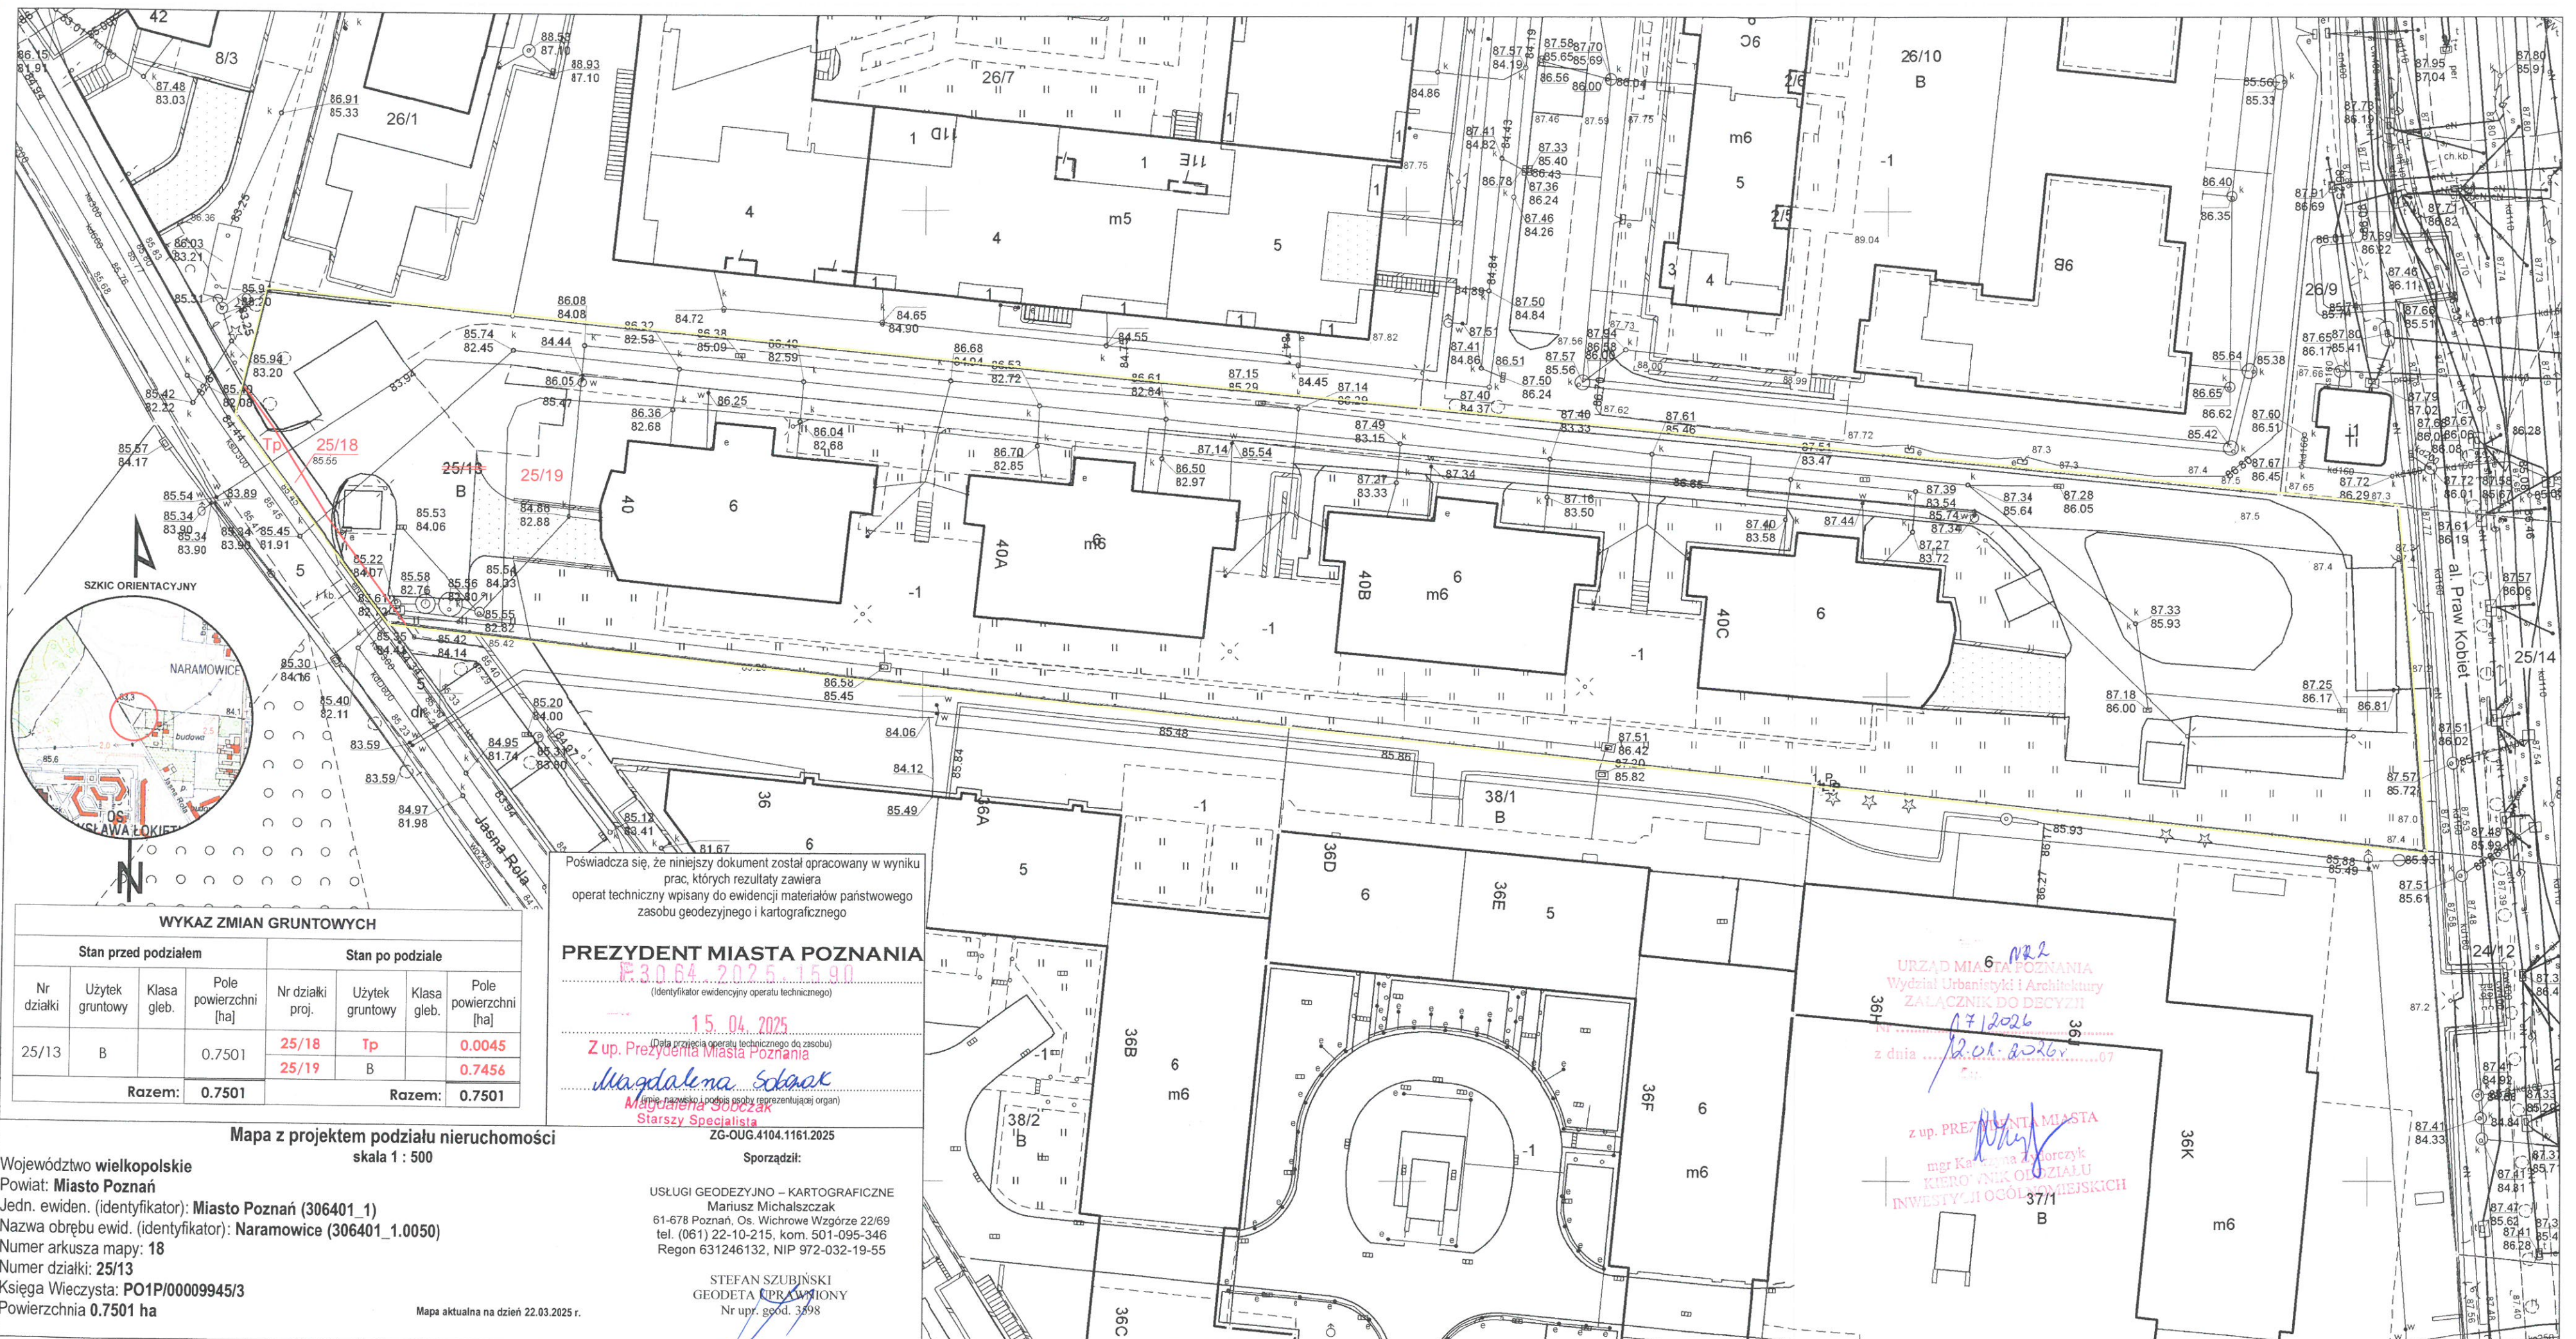

WYKAZ ZMIAN GRUNTOWYCH						
Stan przed podziałem				Stan po podziale		
Nr działki	Użytek gruntowy	Klasa gleb.	Pole powierzchni [ha]	Nr działki proj.	Użytek gruntowy	Pole powierzchni [ha]
25/13	B		0.7501	25/18	Tp	0.0045
				25/19	B	0.7456
Razem:			0.7501	Razem:		0.7501

Województwo wielkopolskie
Powiat: **Miasto Poznań**
Jedn. ewiden. (identyfikator): **Miasto Poznań (306401_1)**
Nazwa obrębu ewid. (identyfikator): **Naramowice (306401_1.0050)**
Numer arkusza mapy: **18**
Numer działki: **25/13**
Księga Wieczysta: **PO1P/00009945/3**
Powierzchnia **0.7501 ha**

Mapa z projektem podziału nieruchomości
skala 1 : 500

Mapa aktualna na dzień 22.03.2025 r.

Poświadczam się, że niniejszy dokument został opracowany w wyniku prac, których rezultaty zawiera operat techniczny wpisany do ewidencji materiałów państwowego zasobu geodezyjnego i kartograficznego

PREZYDENT MIASTA POZNANIA
15.04.2025
Z up. Prezydenta Miasta Poznania
Magdalena Sobczak
Magdalena Sobczak
Starszy Specjalista

ZG-OUG.4104.1161.2025

Sporządził:
USŁUGI GEODEZYJNO – KARTOGRAFICZNE
Mariusz Michalszczak
61-678 Poznań, Os. Wichrowe Wzgórze 22/69
tel. (061) 22-10-215, kom. 501-095-346
Regon 631246132, NIP 972-032-19-55

STEFAN SZUBIŃSKI
GEODETA RPRAWIANY
Nr upr. geod. 3598

URZĄD MIASTA POZNANIA
Wydział Urbanistyki i Architektury
ZAŁĄCZNIK DO DECYZJI
17.04.2025
z dnia 12.04.2025
z up. PREZYDENTA MIASTA
mgr Katarzyna Kozłowska
KIEROWNIK ODDZIAŁU
INWESTYCYJNO-GOSPODARSTWA