
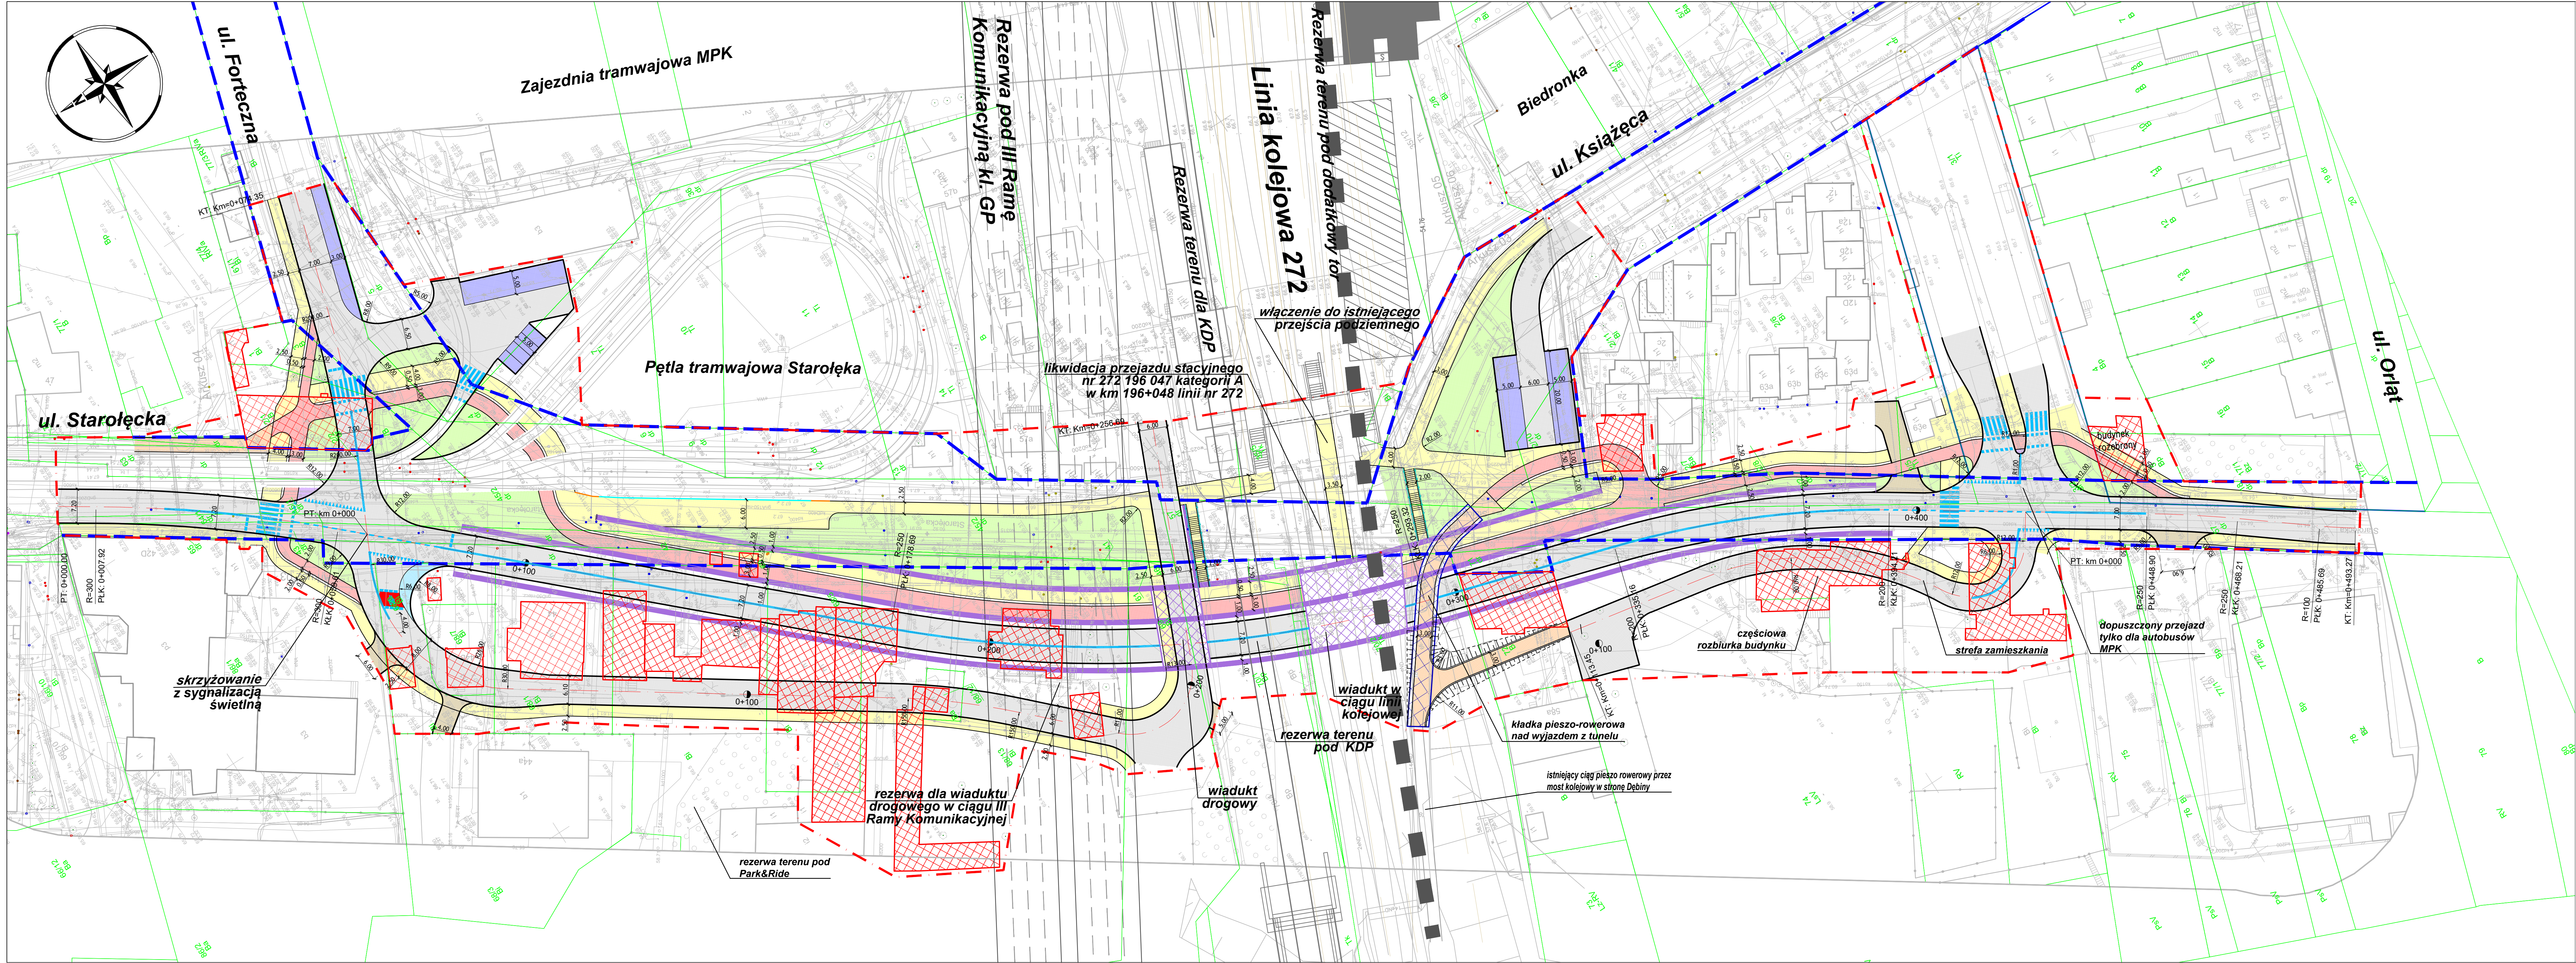
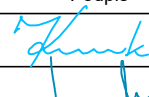
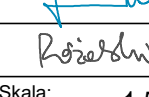


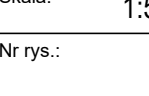

- OBJAŚNIENIA:
- ZAKRES OPRACOWANIA
 - ISTN. PAS DROGOWY
 - ISTN. GRANICE I NUMERY DZIAŁEK
 - PROJ. OSIE
 - PROJ. KRAWĘŻNIK PERONOWY WRAZ Z ODCINKAMI PRZEJŚCIOWYMI
 - PROJ. KRAWĘŻNIK DROGOWY
 - PROJ. KRAWĘŻ
 - PROJ. OBRZEŻE CHODNIKOWE
 - PROJ. OPASKA SZEROKOŚCI 50 CM
 - PROJ. KRAWĘŻNIE WG ODRĘBNEGO OPRACOWANIA
 - PROJ. NAWIERZCHNIA JEZDNI BITUMICZNA
 - PROJ. NAWIERZCHNIA CHODNIKA
 - PROJ. NAWIERZCHNIA DROGI ROWEROWEJ
 - PROJ. NAWIERZCHNIA DROGI DLA PRZESZŁYCH I ROWERÓW
 - PROJ. NAWIERZCHNIA MIEJSC POSTOJOWYCH
 - PROJ. NAWIERZCHNIA ZIAZDÓW
 - PROJ. NAWIERZCHNIA WYSP DZIAŁAJĄCYCH
 - PROJ. ZIELEŃ
 - PROJ. KONSTRUKCJA OPOROWA
 - PROJ. OZNAKOWANIE POZIOME
 - PROJ. ROZBIÓRKI

Wykonawca:		 DROMOST DROMOST SP. Z O.O. UL. TRÓJPOLE 3b, 61-693 POZNAŃ TEL: +48 61 827 76 70, FAX: +48 61 827 76 71 REGON: 143535, NIP: 61-00-42-784, KRS: 000017556	Data: 12.2024
Inwestor:		Miasto Poznań Zarząd Dróg Miejskich ul. Wilczak 17 61-623 Poznań	Stadium: KONCEPCJA

Rozbudowa ul. Starołęckiej w Poznaniu

BRANŻA DROGOWA				
Stanowisko:	Imię i nazwisko:	Nr uprawnień:	Specjalność:	Podpis:
Projektant:	mgr inż. F. Kruszewski	WP0353POD018	inżynieria drogowa	
Projektant:	mgr inż. T. Wilk	WP0119POD018	inżynieria drogowa	
Sprawdzający:	mgr inż. J. Różalski	WP0353POD018	inżynieria drogowa	
Plan sytuacyjny				Skala: 1:500
				Nr rys.: 2