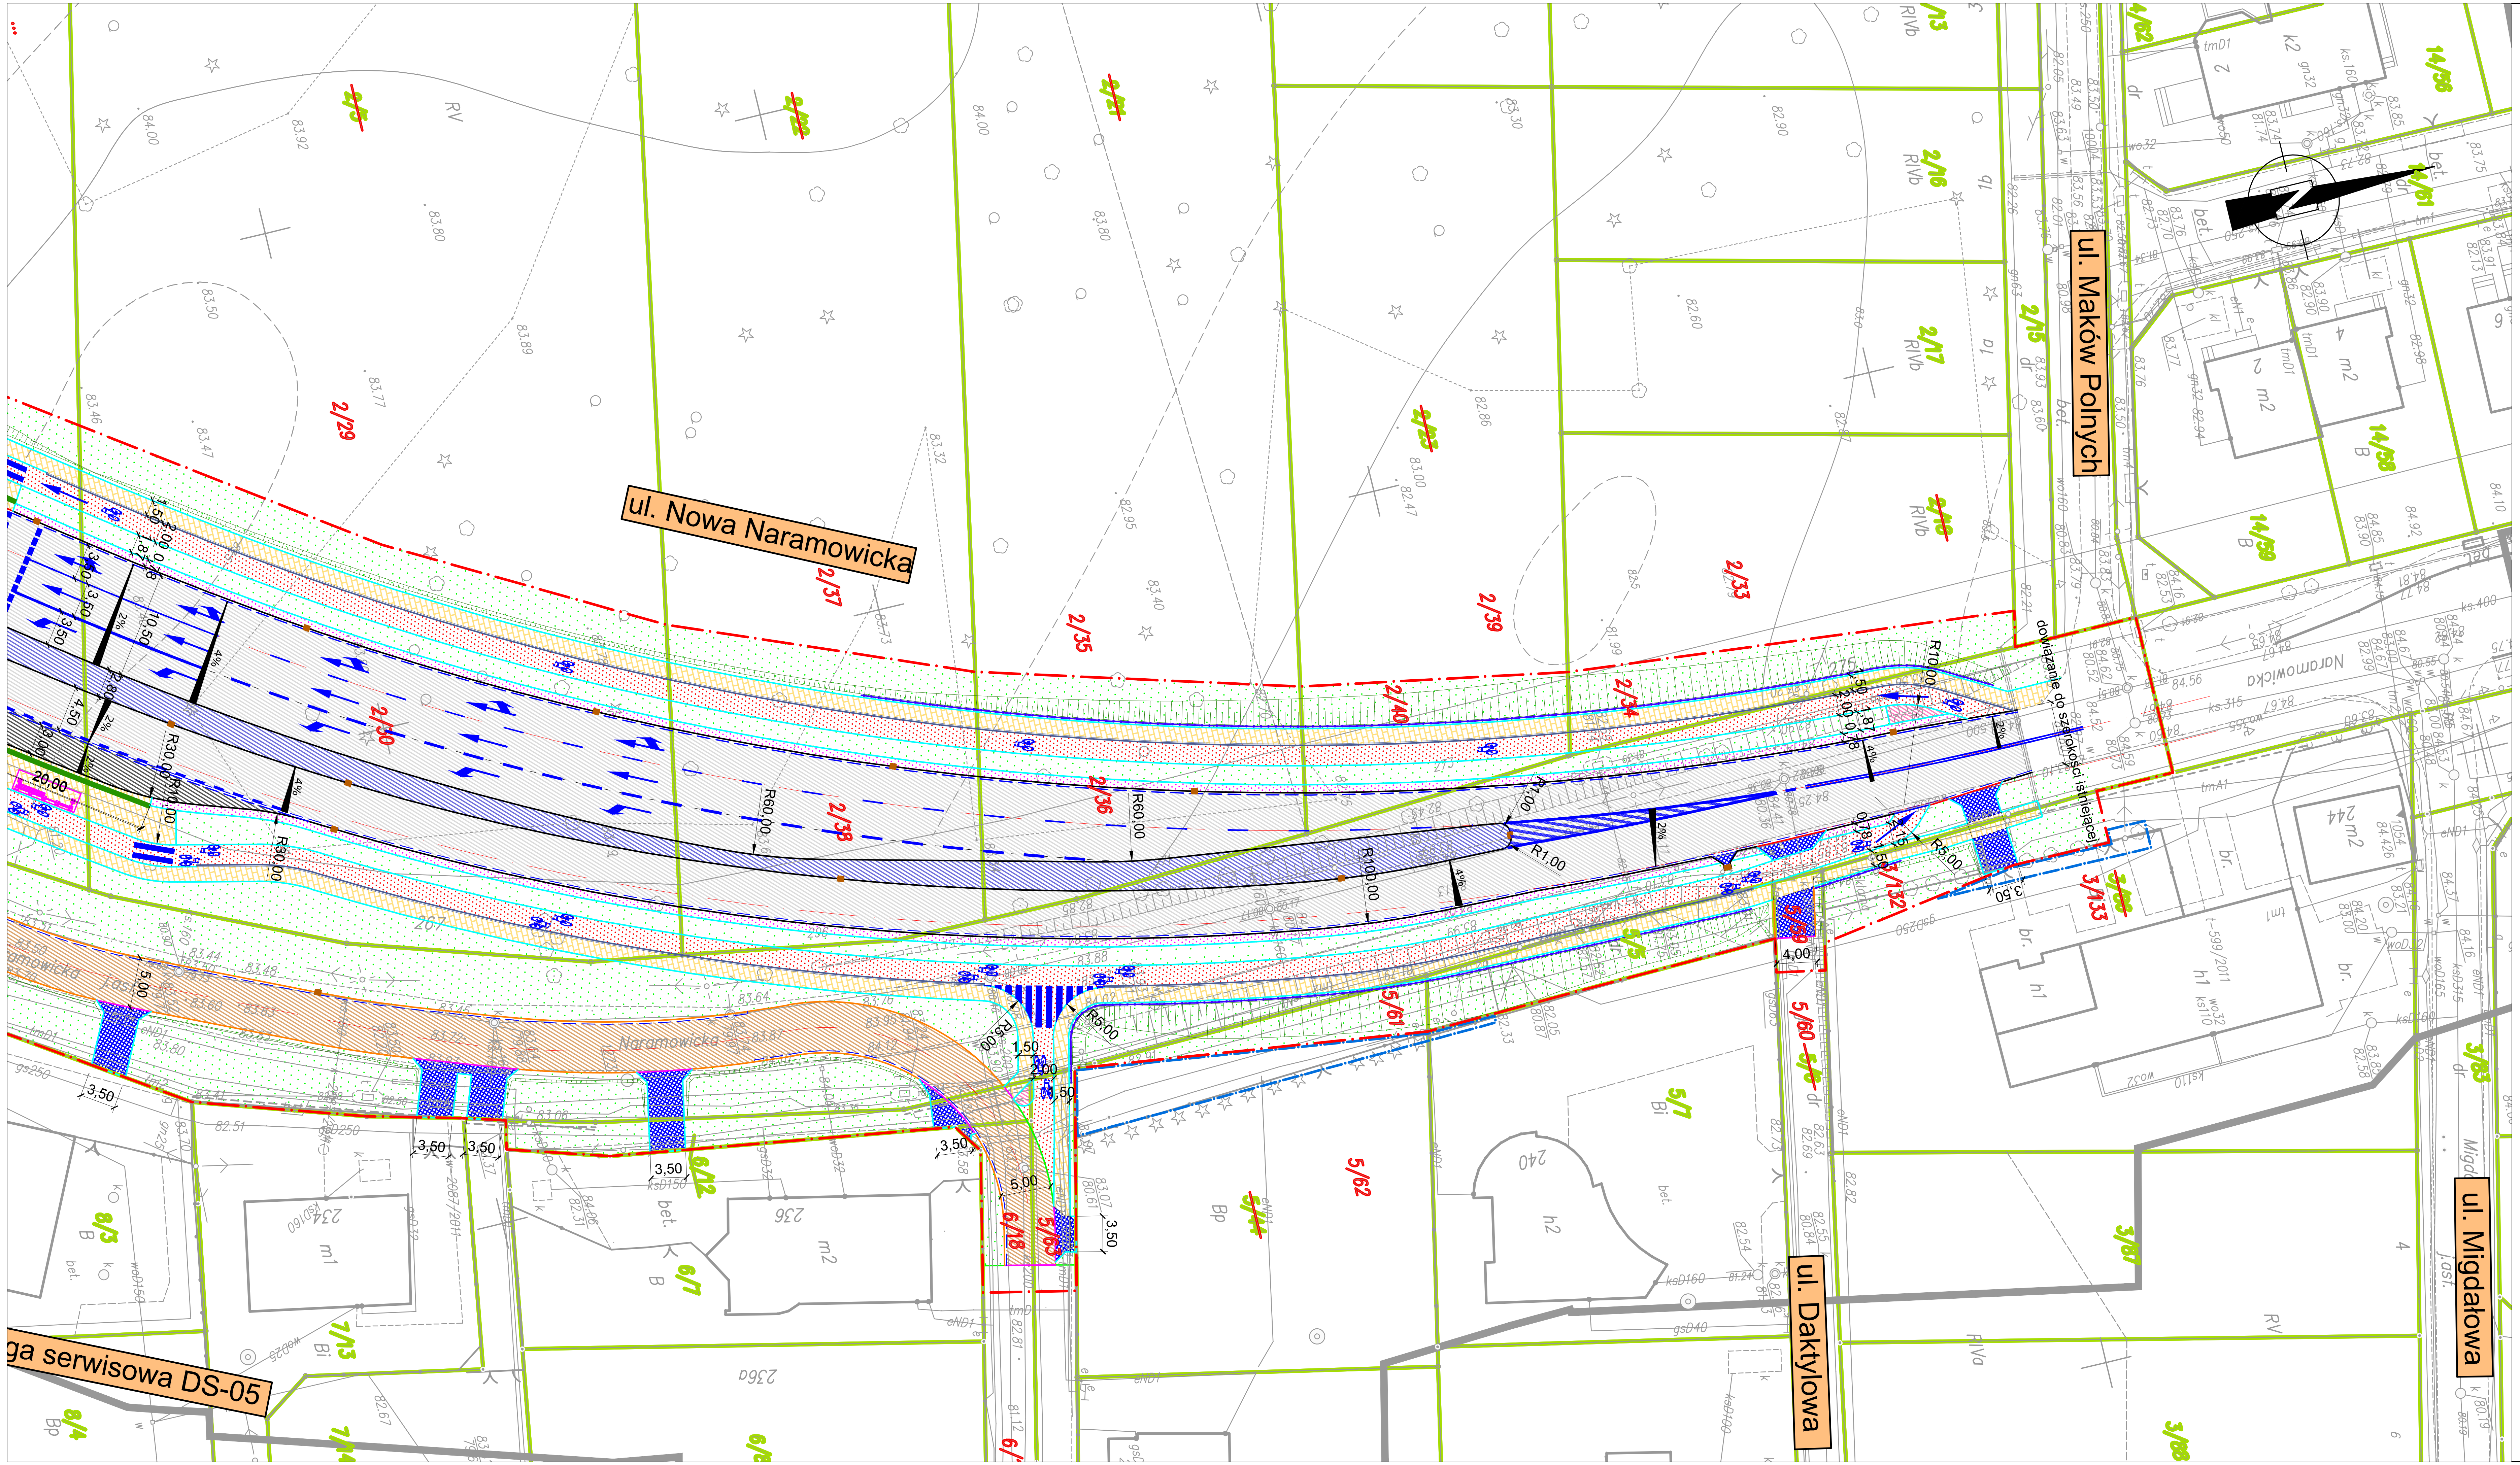


Inwestor

**Zarząd Dróg Miejskich**
**ul. Wilczak 16, 61-623 Poznań**
Tel. +48 61 647 72 00
Fax.: +48 61 820 17 09
e-mail: zdm@zdm.poznan.pl
www: zdm.poznan.pl

Jednostka projektowania:

**BBF Sp. z o.o.**
**ul. Dąbrowskiego 461**
**60-451 Poznań**
Tel. +48 61 665-93-12
Fax.: +48 61 665-93-15
e-mail: bbf@bbf.pl
NIP: 781-10-09-458
REGON: 008379341

| | |
|---|---|
| stadium: | **PROJEKT BUDOWLANY** |
| nazwa zadania: | **Budowa ul. Nowej Naramowickiej w Poznaniu oraz związanego z nią układu komunikacyjnego** |
| etap | **III** |
| nazwa inwestycji - nazwa i adres obiektu budowlanego: | **Budowa ul. Nowej Naramowickiej w Poznaniu od ul. Nowej Stoińskiego do ul. Maków Polnych** |
| nazwa dokumentacji: | **PROJEKT ARCHITEKTONICZNO-BUDOWLANY** |
| branża: | **DROGOWA** |
| nazwa rysunku: | **PLAN SYTUACYJNY** |
| nr umowy: | **DZ/IB/3420/155/08 z dnia 23.10.2008 r.** |

| Stanowisko/Specjalność | Imię i Nazwisko | Nr uprawnień | Data | Podpis |
|---|---|---|---|---|
| Projektant specjalność konstrukcyjno - inżynieryjna w zakresie dróg i lotniskowych dróg startowych oraz manipulacyjnych | mgr inż. Krzysztof Cesar | 324/80/PW | 08.2013 | |
| Sprawdzający specjalność konstrukcyjno - inżynieryjna w zakresie dróg i lotniskowych dróg startowych oraz manipulacyjnych | mgr inż. Ireneusz Ignaszak | UAN-8386/7/8 | 08.2013 | |
| Opracowujący | mgr inż. Tomasz Wilk<br>mgr inż. Tomasz Brudło<br>mgr inż. Marcin Konowalski | mgr inż. Joanna Kowalska<br>mgr inż. Milena Skawińska | | |

| Nr arch. projektu | Skala | Nr Tomu | Nr rysunku |
|---|---|---|---|
| 019-D/2012 | 1:500 | 04/04/03/01 | 02.05 DR |