


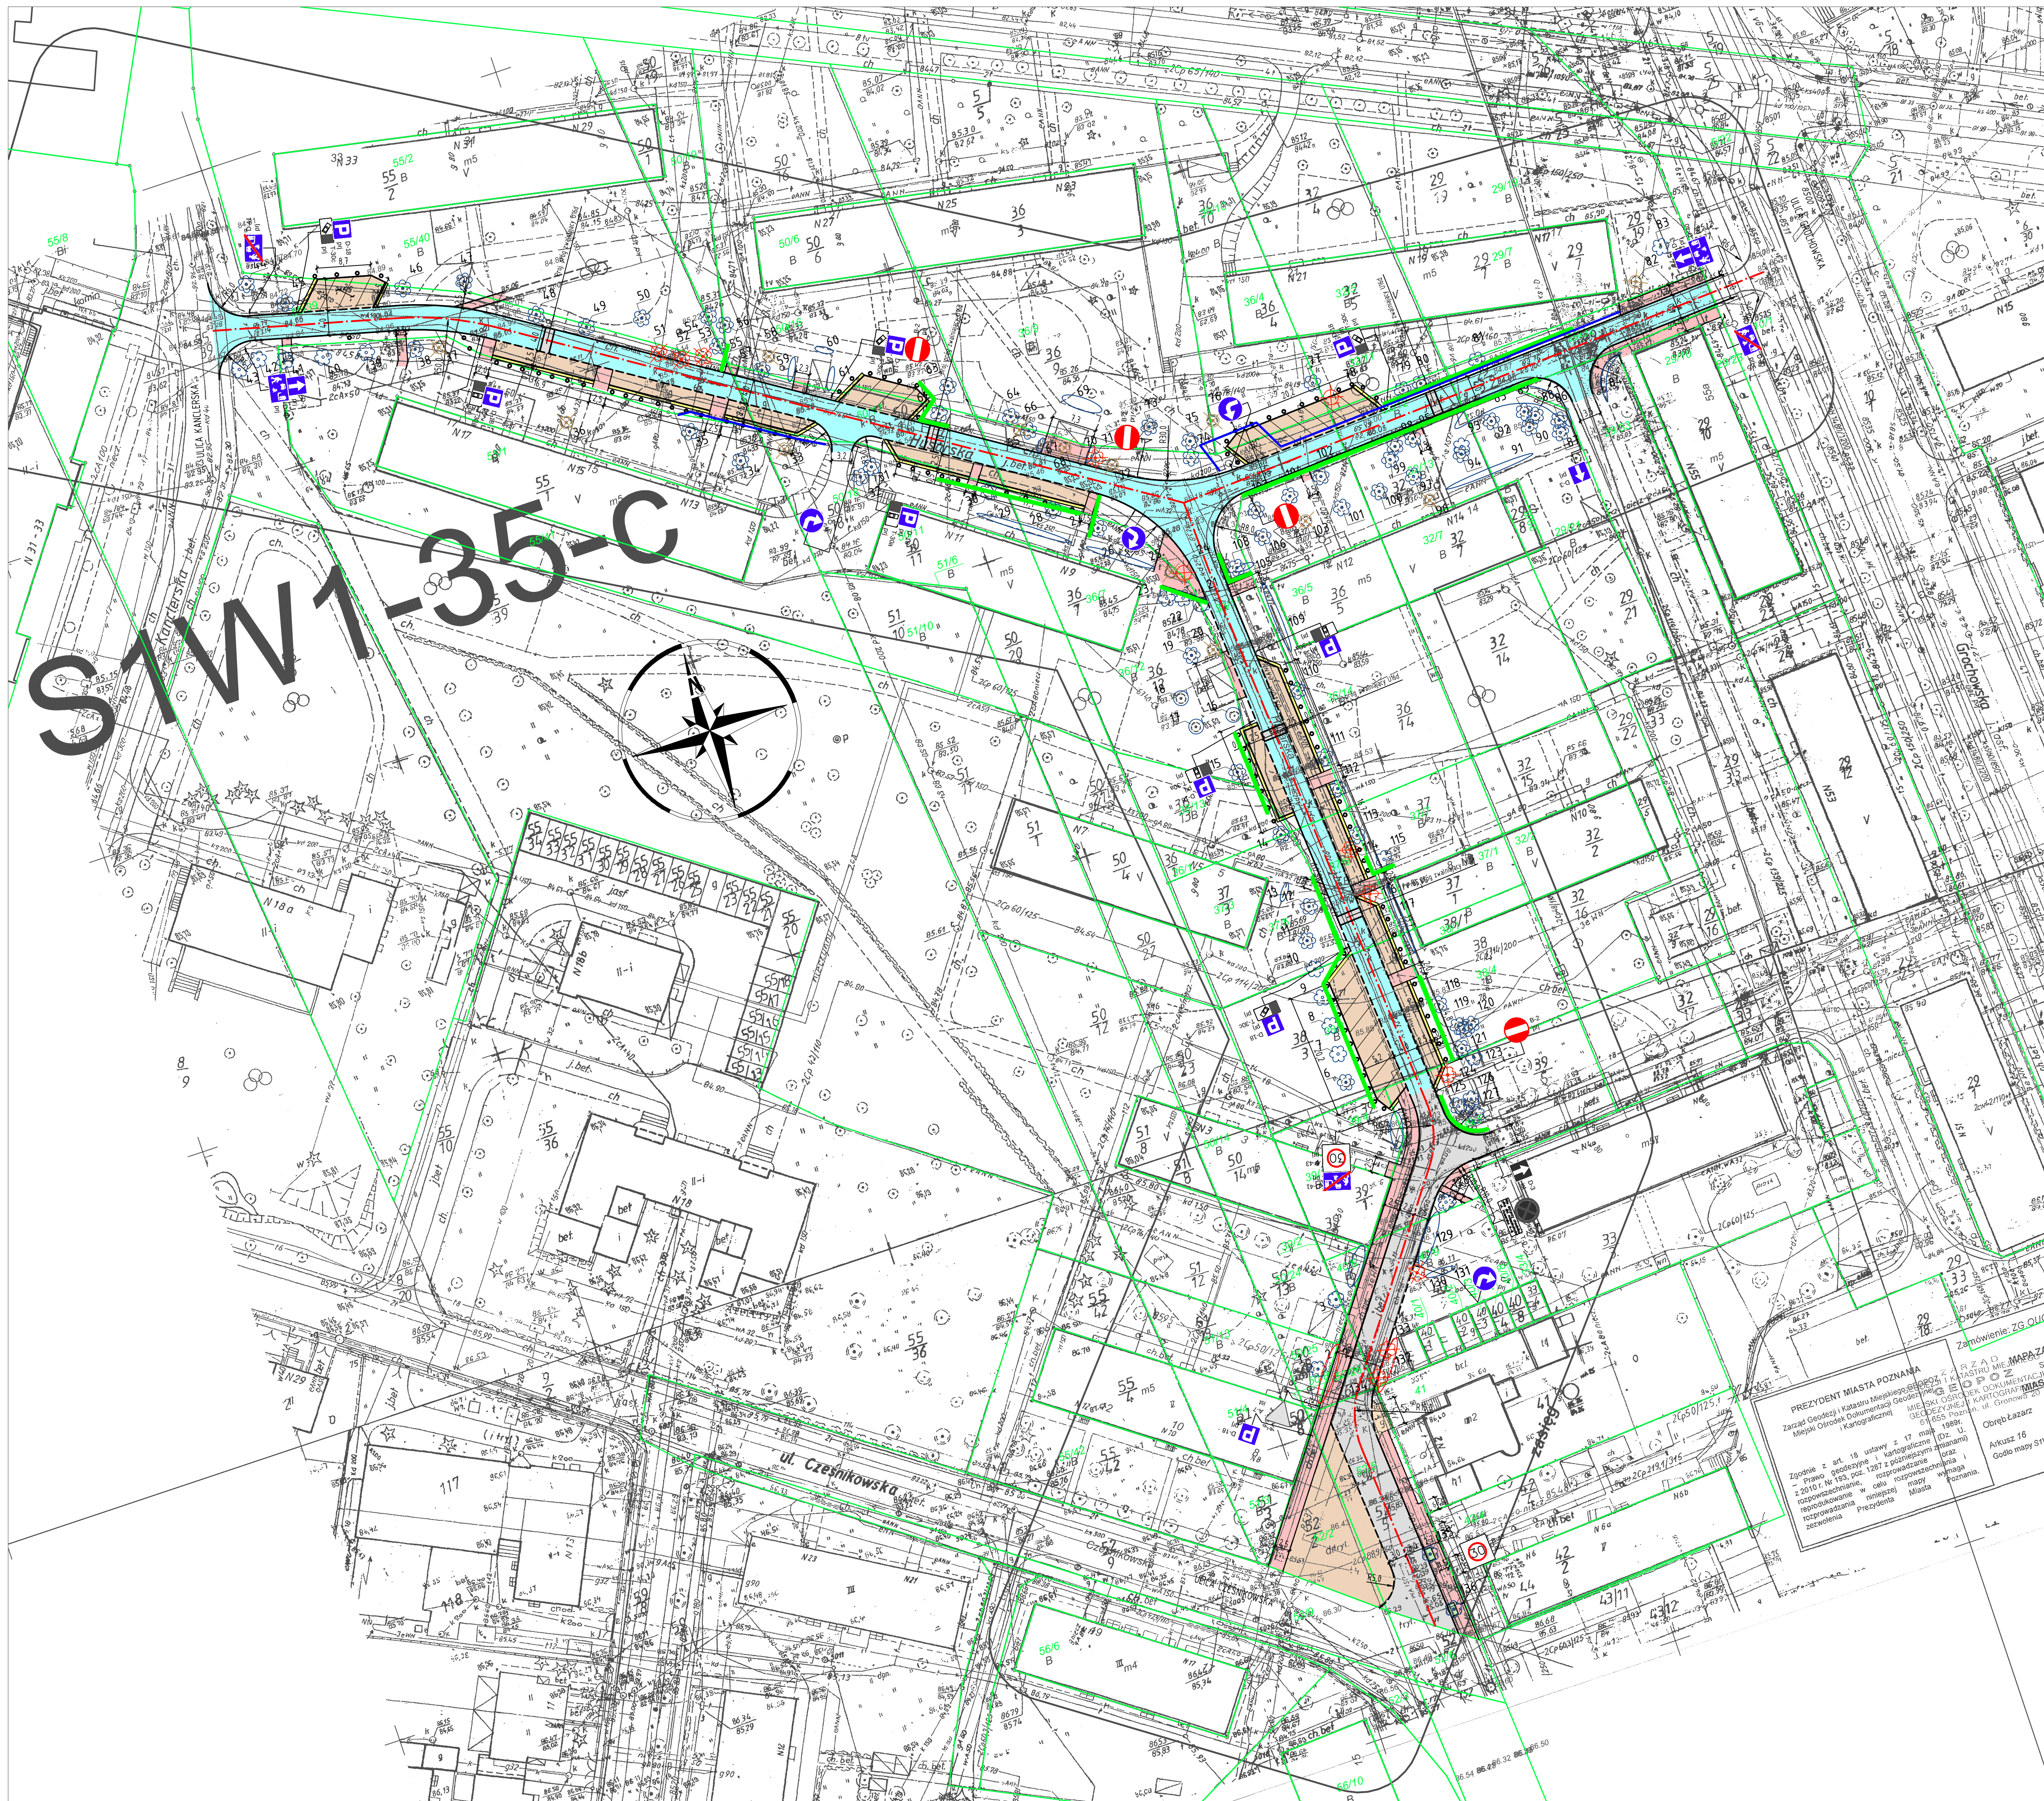

LEGENDA

- 36/12 istniejące granice działek
- istniejące numery działek
- projektowana oś
- projektowany krawężnik 20x30cm
- projektowany krawężnik 20x30cm obniżony
- projektowany krawężnik drogowy 12x25cm obniżony
- projektowane obrzeże 8x30cm
- projektowany stupek przeszkodowy
- projektowana jezdnia (kostka betonowa fazowana)
- projektowany ciąg pieszo-jedny (kostka betonowa fazowana)
- projektowana miejsca postojowe (kostka betonowa fazowana)
- projektowany chodnik (kostka betonowa fazowana)
- projektowany zjazd (kostka betonowa fazowana)
- projektowana opaska (kostka betonowa fazowana)
- obszary, na których ze względu na system korzeniowy drzew, roboty ziemne należy wykonywać ręcznie
- istniejące ogrodzenia do przedstawiania, żywopłoty do przesadzenia
- 1 - krzew przeznaczony do wycinki
- 1 - drzewo przeznaczone do wycinki
- 1 - brak drzewa/krzewu w terenie
- 1 - drzewo/krzew do pozostawienia

SMP Projektanci Sp. j.		SMP Projektanci Sp. j. ul. Promienista 87A/1 60-141 Poznań www.smp.poznan.pl e-mail: biuro@smp.poznan.pl tel. 61 86 19 636, fax: 61 86 10 644 NIP 776-23-71-246 REGON 301375359	
Inwestor: Zarząd Dróg Miejskich w Poznaniu ul. Wilczak 16, 61-623 Poznań			
Nazwa inwestycji: Koncepcja przebudowy ul. Husarskiej w Poznaniu			
Brano:		Stadium dokumentacji:	
DROGOWA		PB/PW	
Stanowisko	Imię i nazwisko	Nr uprawnień	Podpis
Projektant	mgr inż. Radosław Pietruszewski	WKP/0300/P000/11	<i>Radosław Pietruszewski</i>
Opracował			
Opracował	mgr inż. Szymon Antkowiak		<i>Szymon Antkowiak</i>
Sprawdzący	mgr inż. Marcin Małyś	WKP/0300/P000/06	<i>Marcin Małyś</i>
Tytuł rysunku: Plan sytuacyjny			
Nr umowy: IB/222/1752/13		Data opracowania: 03/2014	Skala: 1:500