


<p>LEGENDA:</p> <ul style="list-style-type: none"> — istniejący krawężnik kamienny — istniejący krawężnik bet. — istniejący krawężnik bet. do wymiany — projektowany krawężnik — proj. obrzeże grafitowe 8 cm — proj. obrzeże czerwone 8 cm — proj. obrzeże szare 6 cm — listn. drzewa — proj. ścieżka rowerowa - nawierzchn. asfaltowa — proj. chodnik - nawierzchnia z kostki bet. bezazowej — proj. chodnik - nawierzchnia z kostki bet. szarej — proj. krawężnik obity — proj. opaska - nawierzchnia z kostki betonowej graniowej — proj. zieleń — Linia Rozgraniczająca Inwestycji — proj. opaska z płyt chodnikowych — wymiana nawierzchni listn. żatoki — proj. płytki z guzami 40x40 	
---	--

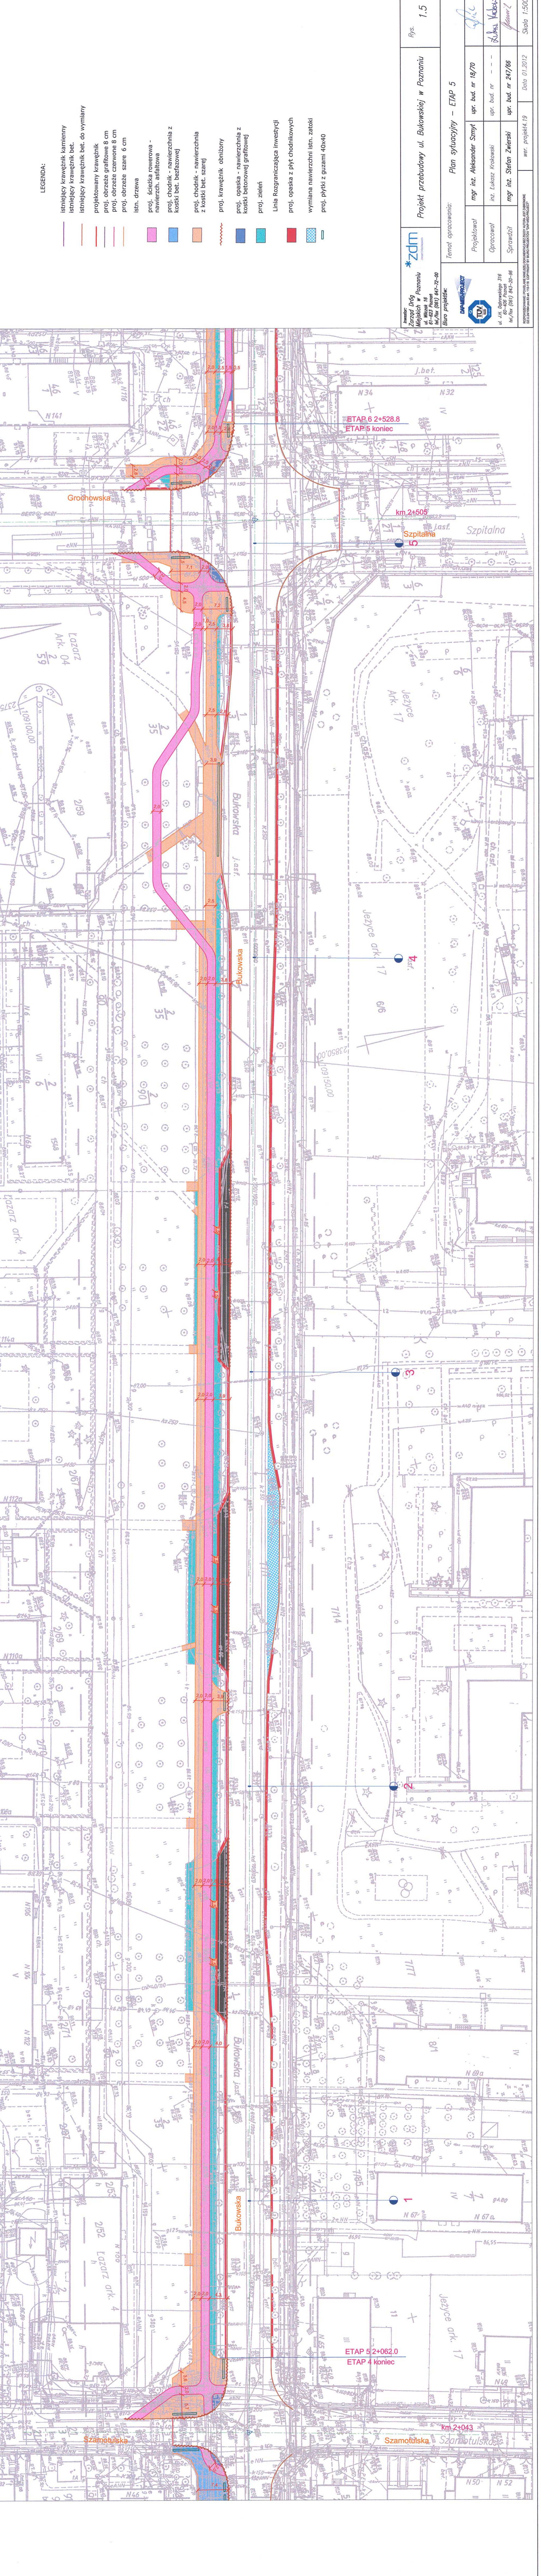

WZP
 Inwestor: Zarząd Drog Miejskich w Poznaniu
 ul. Młoczek 16
 60-100 Poznań
 tel./fax (061) 847-72-00
 Biuro projektowe: **DAPEK PROJEKT**
 ul. J. Dobrowolskiego 316
 60-406 Poznań
 tel./fax (061) 842-50-96
 ZOLANOWSKIE POLSKIE UNIWERSYTETOWE BIURO PROJEKTOWO-OPRACOWAWCZE

Temat opracowania: **Plan sytuacyjny - ETAP 5**

Rys. 1.5

Projekt przebudowy ul. Bukowskiej w Poznaniu

Projektował	mgr inż. Aleksander Szmyt	upr. bud. nr 19/70
Opracował	inż. Lukasz Krakowski	upr. bud. nr --
Sprawił	mgr inż. Stefan Ziwiński	upr. bud. nr 247/66

Wzrost: 1.500

Data: 01.2012

nr. projektu: 19