


RONDO RATAJE - KONCEPCJE ROZWIĄZAŃ WARIANT 2

LEGENDA:

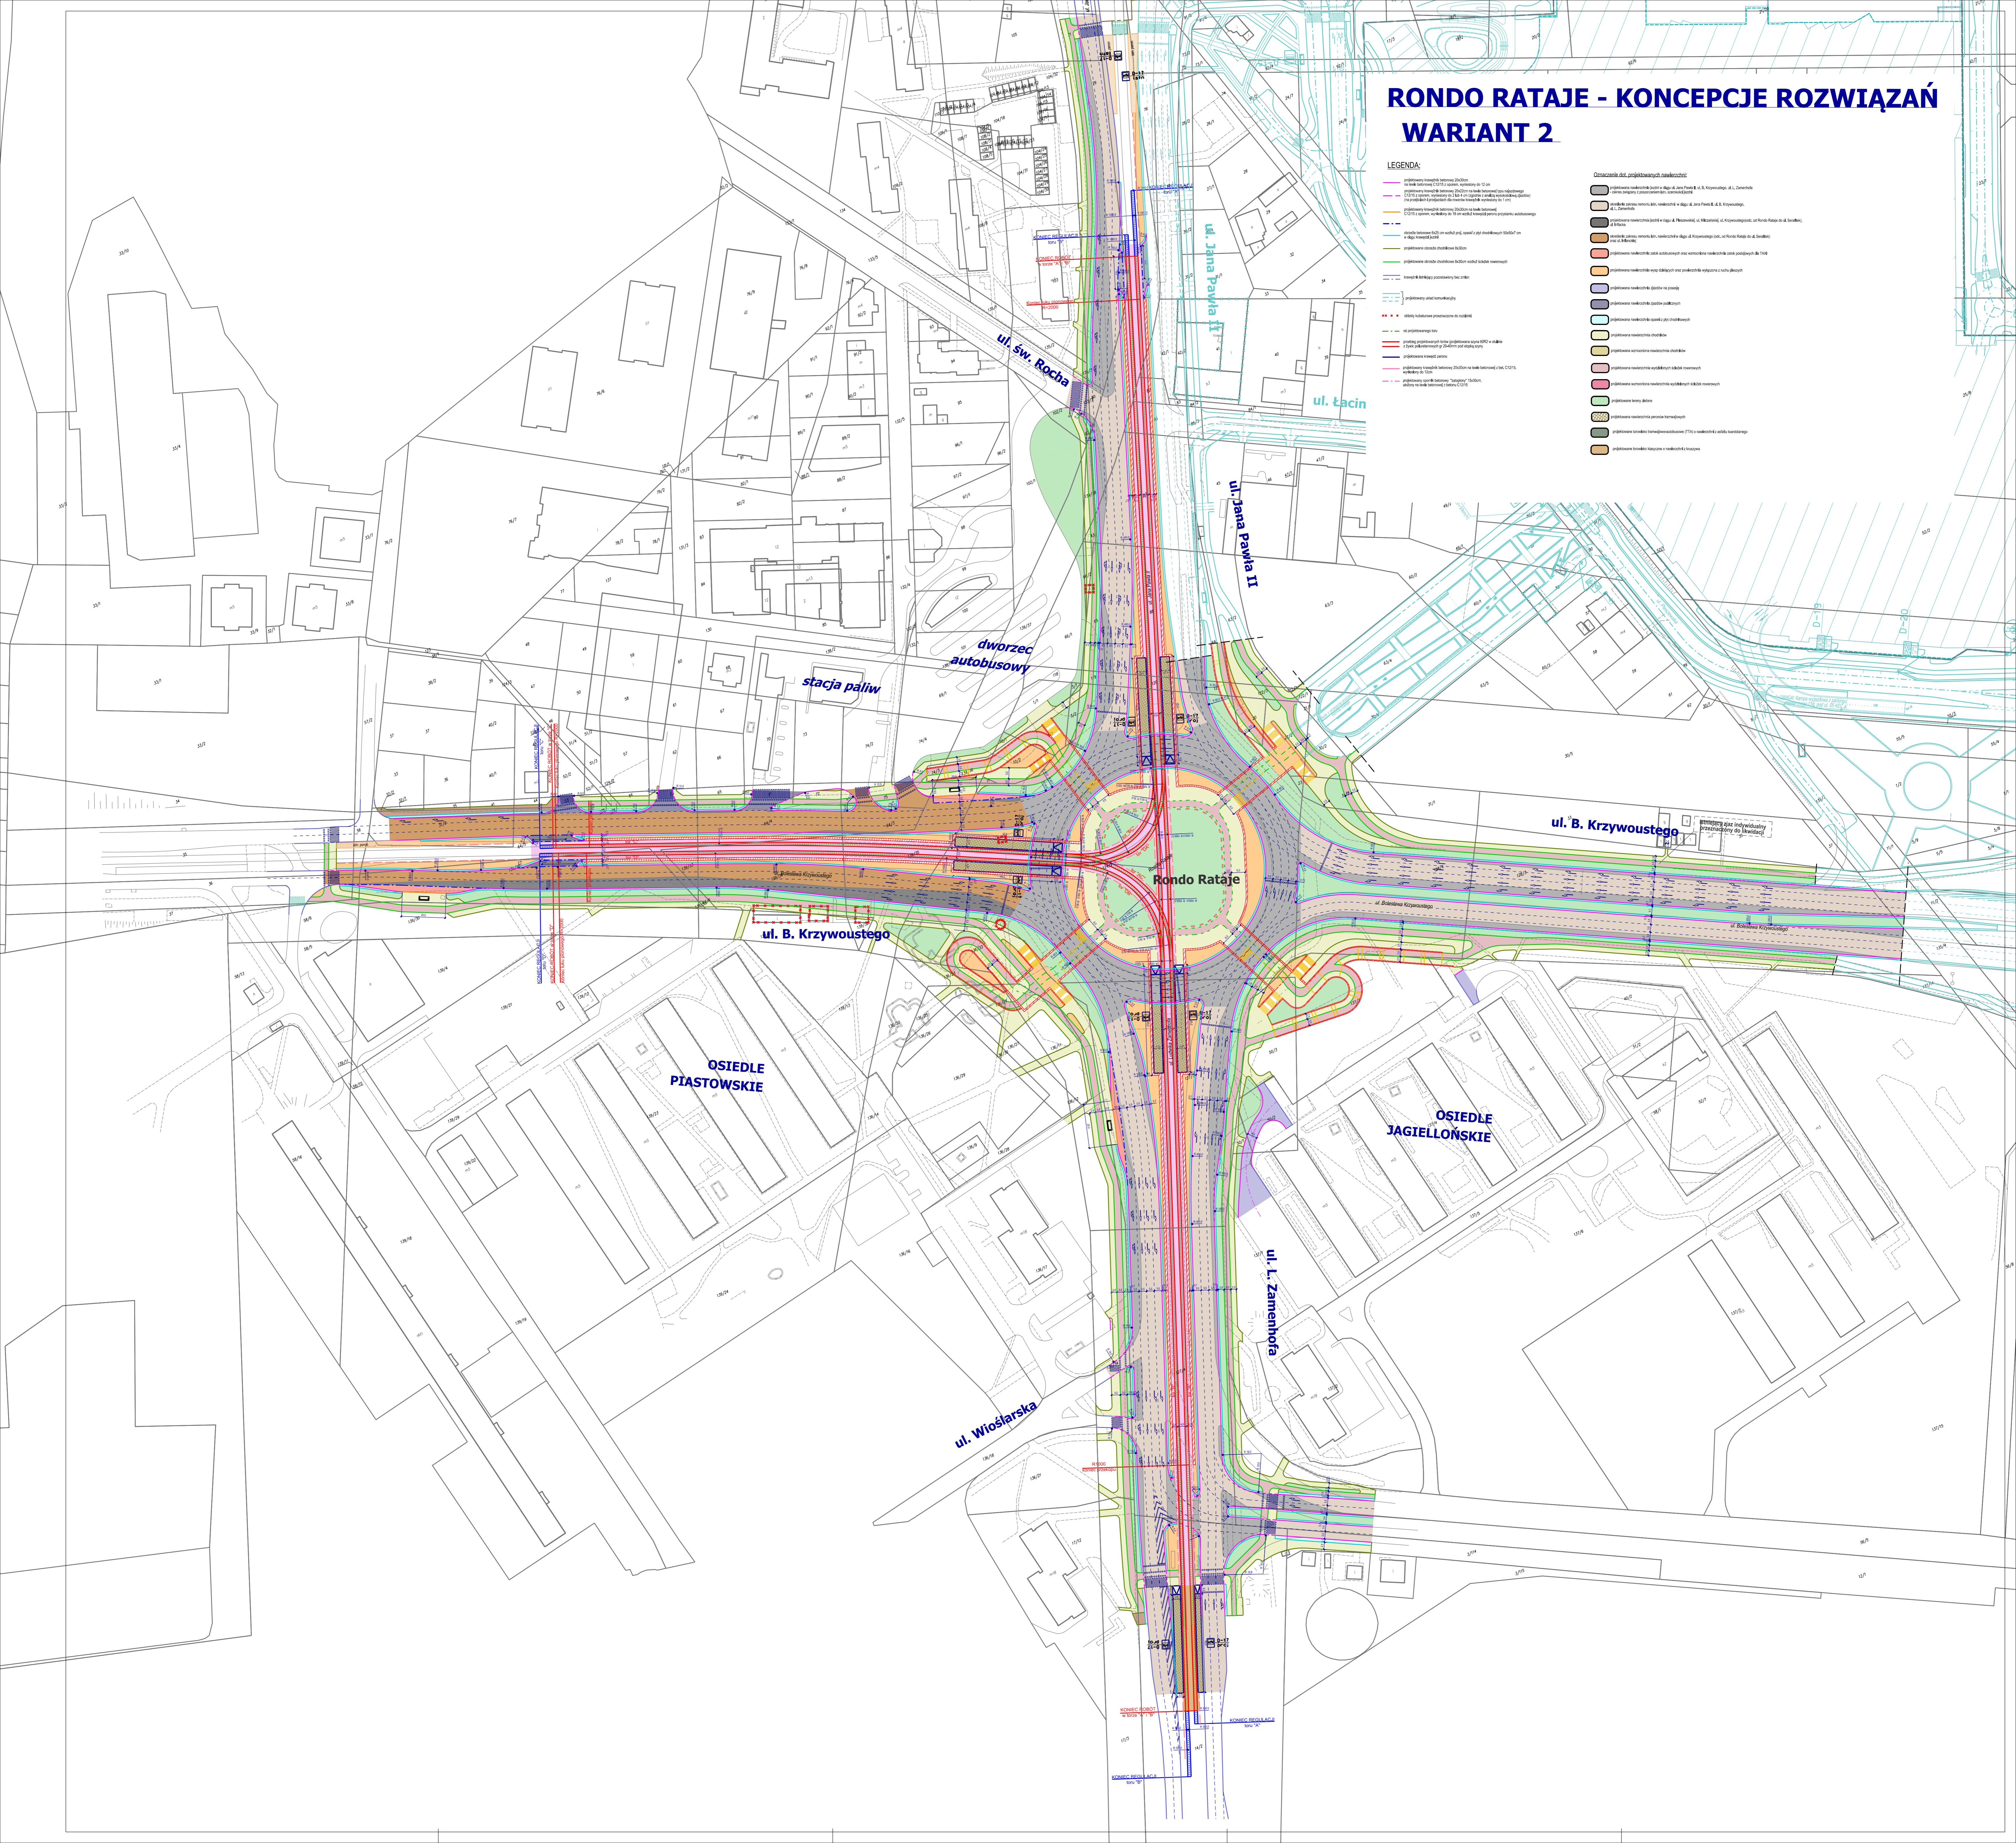

