


RONDO RATAJE - KONCEPCJE ROZWIĄZAŃ WARIANT 3

LEGENDA:

- ### Oznaczenia dot. projektowanych rozwiązań:

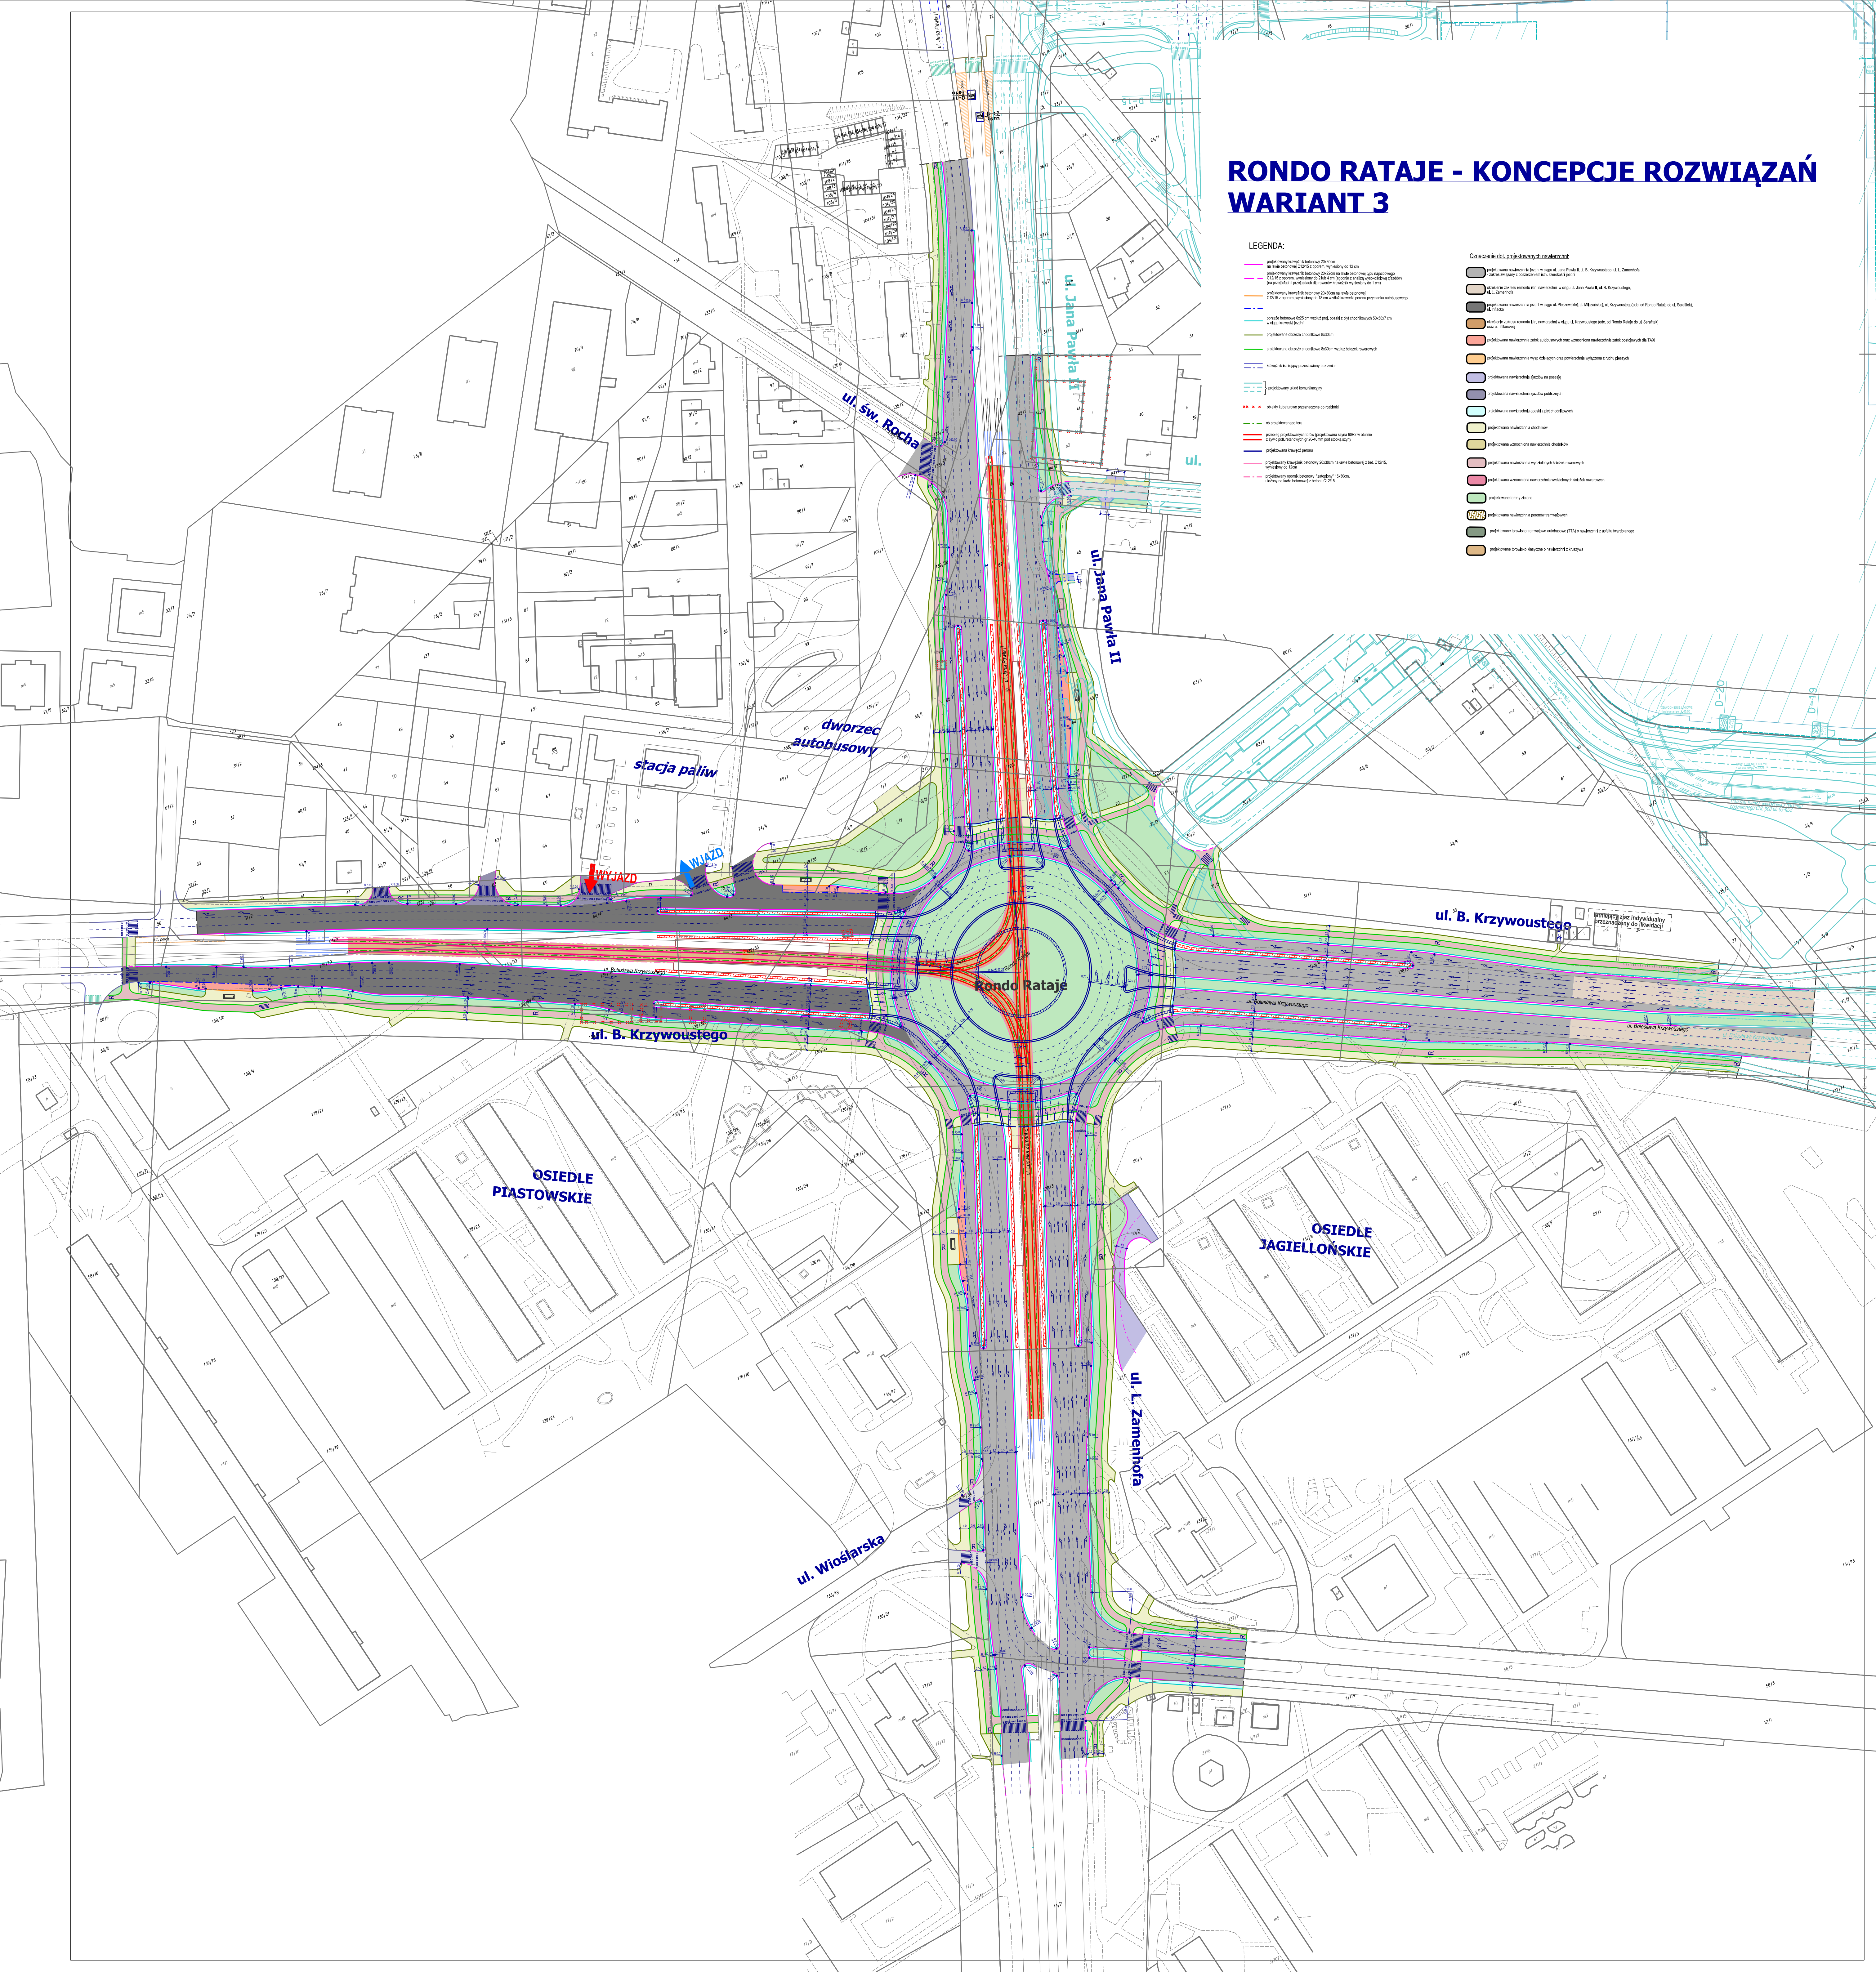

ul. B. Krzywoustego

OSIEDLE
PIASTOWSKIE

OSIEDLE
JAGIELLONSKIE

Rondo Rataje

ul. Wiosłarska


ul. B. Krzywoustego

ul. Jana Pawła II

ul. Jana Pawła I

ul. św. Rocha

stacja paliw

dworzec
autobusowy

WYJAZD

WJAZD