

Mapa do celów projektowych

skala 1:500

sekcja: 6.177.11.10.3.2

6.177.11.10.3.4

6.177.11.10.4.3

1. Układ współrzędnych podany jest w: PL 2000/E
2. Układ wysokościowy - Amsterdański

Miasto Poznań

Jedn. ewid. (Identyfikator): Miasto Poznań (305401_1)

Obręb (Identyfikator): Poznań(305401_1.0051)

Numer arkusza: 38.19

Pokozenie: Kwiatowa

Opisanie i informacja o aktualnościach gruntowych, mających wpływ na zgodność z planem sytuacyjnym w granicach projektowanej inwestycji	nie ustalono
Opisanie i symbol oznaczenia terenów gruntowych, który nie jest identyczny w badaniu ewidencyjnym z badaniem w projekcie	brak


Mapa aktualna na dzień 28.07.2017 r.

Zasieg aktualizacji:



PREZYDENT MIASTA POZNAŃ

15064.2017.4120

17.08.2017

17.08.2017

GEORGI LUKASZ OBIŁOWSKI
ul. Maratonowicka 217D/28, 61-611 Poznań
telefon 510-109-724
NIP 5971594341, REGON 363411733

inż. Arkadiusz Obyedowski
GEODETA UPRAWNIENY
Miejscowość: Poznań
nr 22526

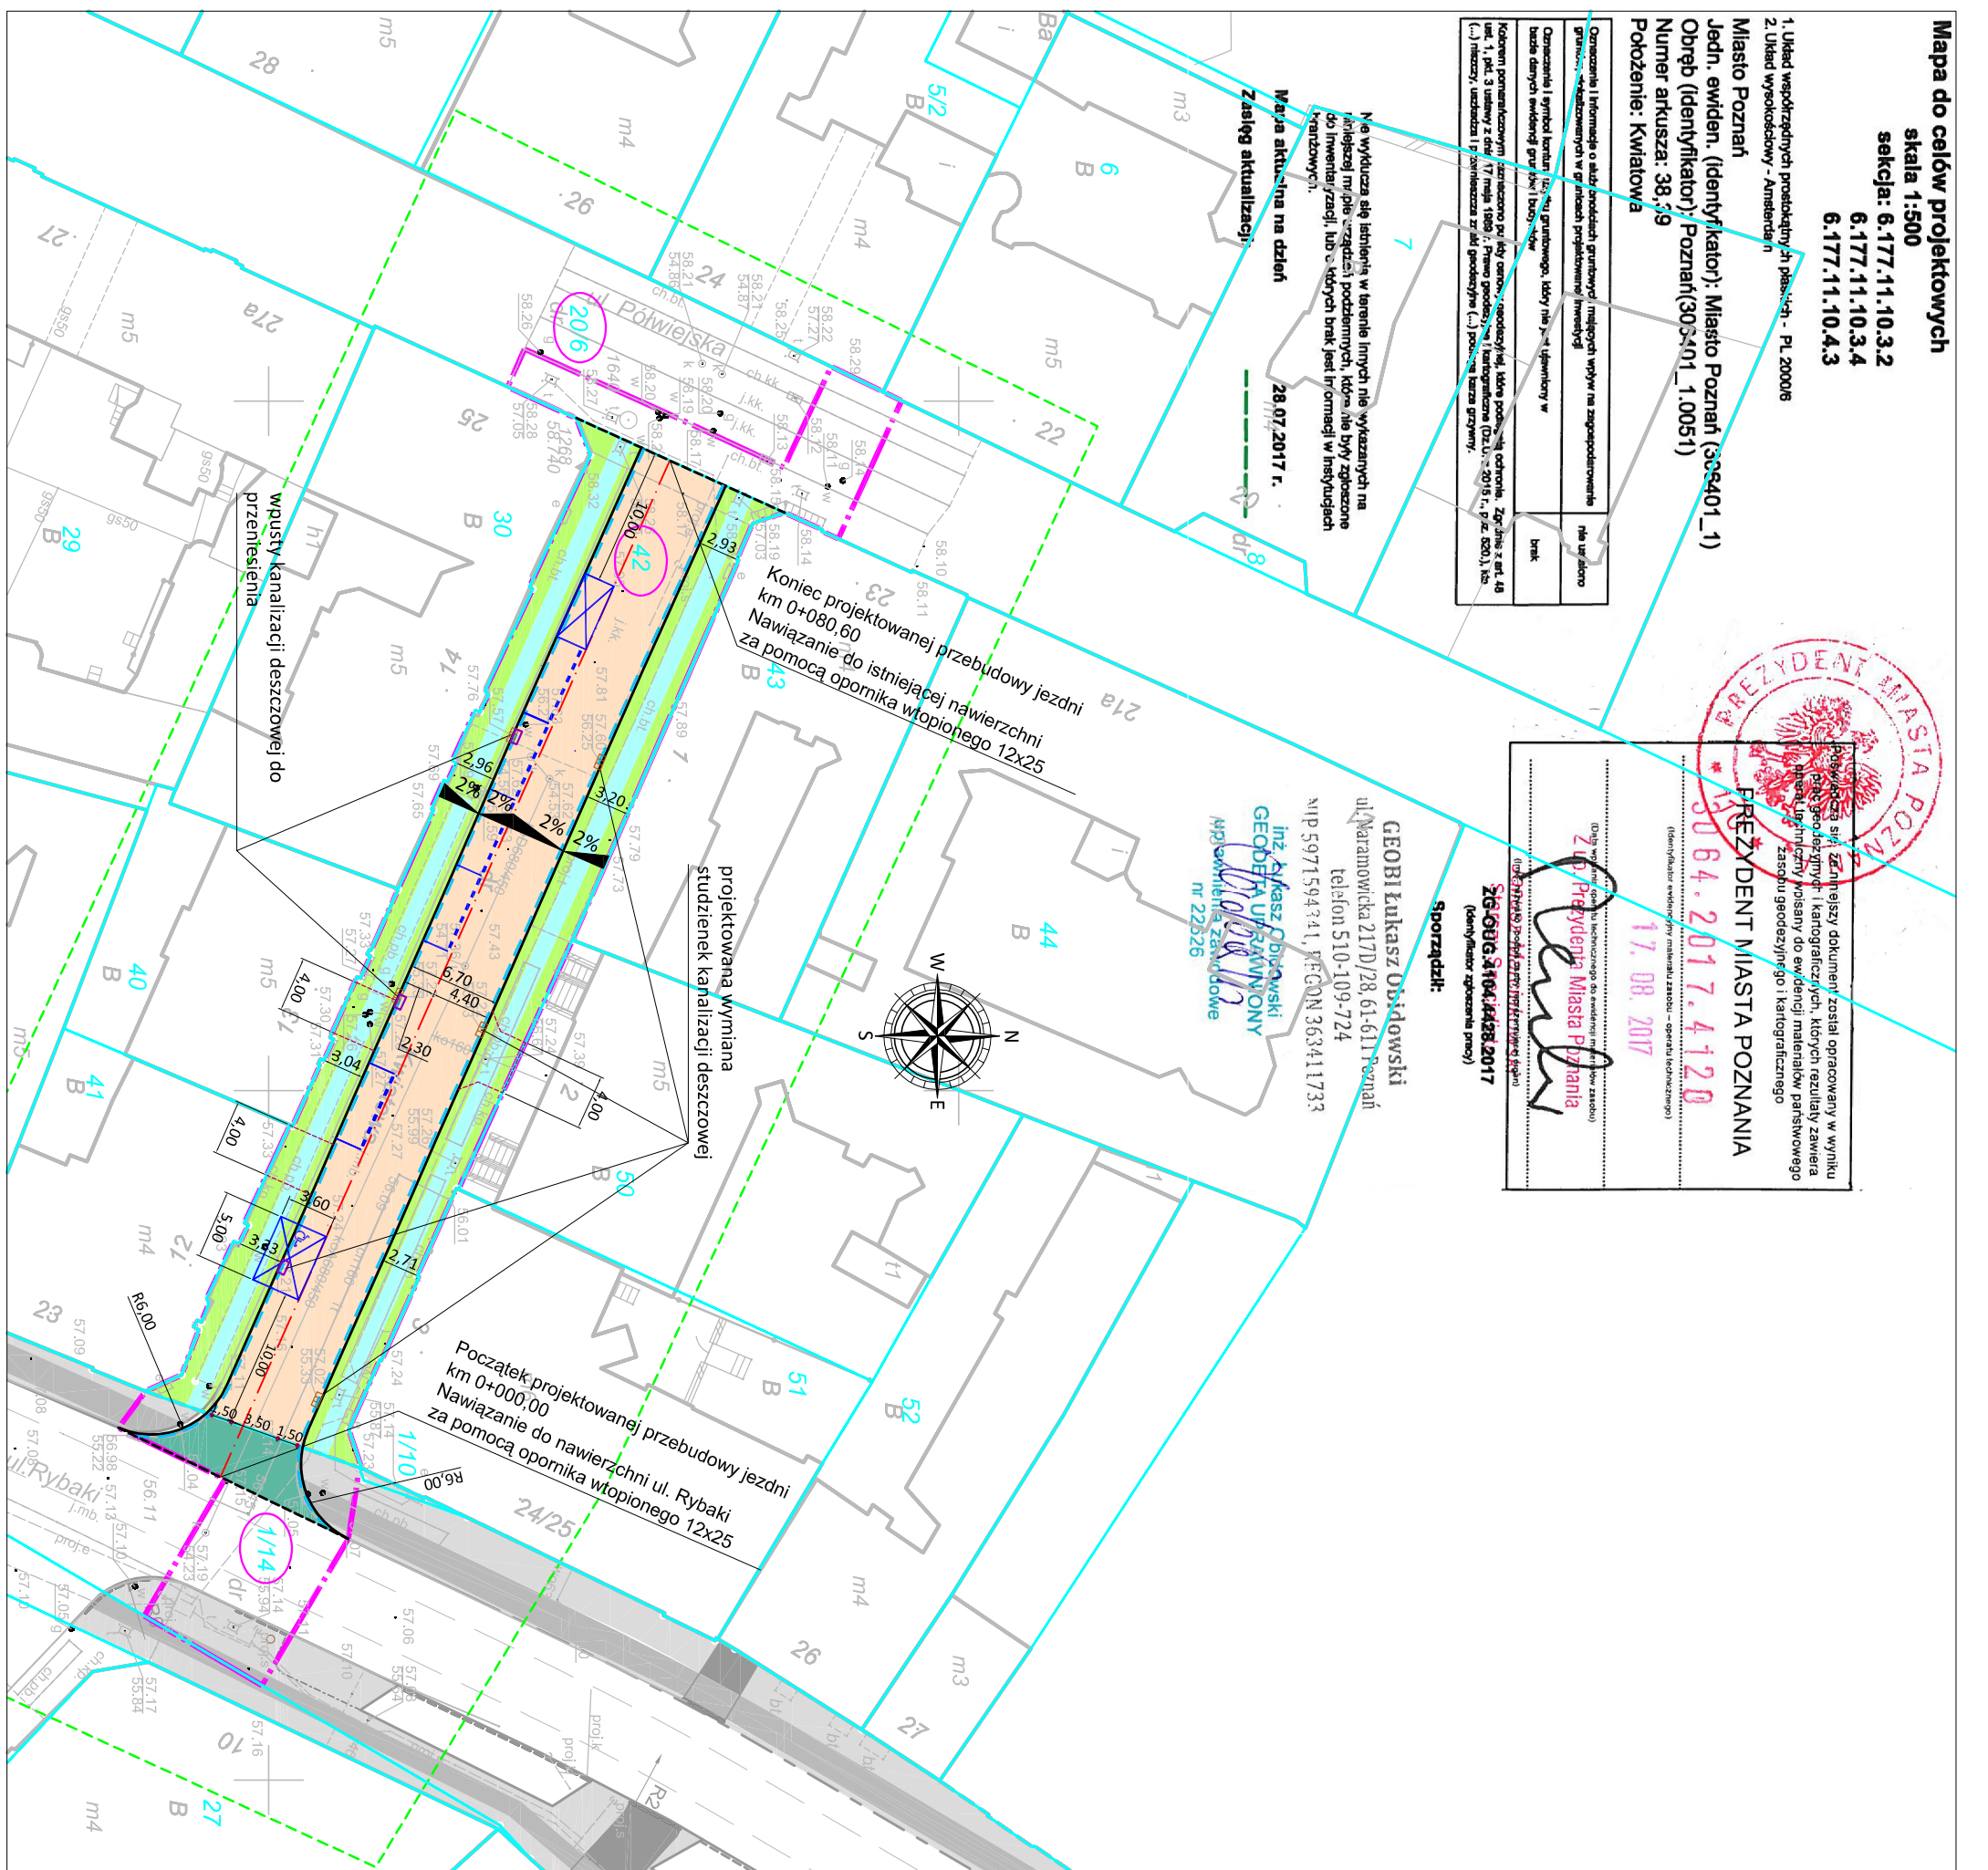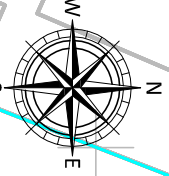

LEGENDA:

- Linia rozgraniczająca teren inwestycji
- Projektowana oś jezdni
- Projektowany krawężnik kamienny - starozwyklej obniżony, wyniesiony na 2cm powyżej jezdni
- Lokalizacja istniejącego zjazdu
- Projektowany soplek z dwóch trzęgów kostki granitowej, obniżony na 2cm poniżej jezdni
- Granice działek ewidencyjnych
- Projektowane słupki podatne wg. odrębnego tomu
- Numer dzialek objętych inwestycją
- Projektowana jezdnia o nawierzchni z granitowej kostki ciętej gr. 10cm
- Projektowana wymienna warstwa ścieralnej jezdni na warstwę z granitowej kostki ciętej gr. 10cm
- Projektowany pas chodnika z płyt granitowych 1,20m x 0,60m
- Projektowany chodnik o nawierzchni z granitowej kostki łupanej gr. 8cm

KFG S.K.
BIURO PROJEKTÓW DROGOWYCH

Zamawiający/
Zarządca drogi:
zdm
Zespół Drog Miejskich

Zarząd Drog Miejskich
ul. Wilczak 17
61-623 Poznań

KFG Sp. z o.o. Sp. k.
Biuro Projektów Drogowych
ul. Wilczak 15, 61-623 Poznań
tel. (61) 821-92-00 fax: (61) 821-92-00
biuro@kfgsk.pl www.kfgsk.pl

Stadium:
PROJEKT ARCHITEKTONICZNO-BUDOWLANY

Zamierzenie budowlane:
„Opracowanie dokumentacji projektowej na przebudowę ul. Kwiatowej na odcinku od ul. Półwiejskiej do ul. Rybaki”

Bransza:
DROGOWA

Nazwa opracowania:
PLAN SYTUACYJNY

SKALA 1:500

ZESPÓŁ PROJEKTOWY			
funkcja	imię i nazwisko	specjalność i nr uprawnień	podpis
PROJEKTANT	mgr inż. Gniewomir DZIADEK	WKP/0091/POOD/12	
OPRACOWAŁ	inż. Dawid CHOWAŁKO		
SPRAWDZIŁ	mgr inż. Filip GRZEŁAK	WKP/0269/POOD/10	
data	nr umowy	nr rys.	faza tom
04.2018	TBU.220.66.0065.SM.2017	2	PAB II