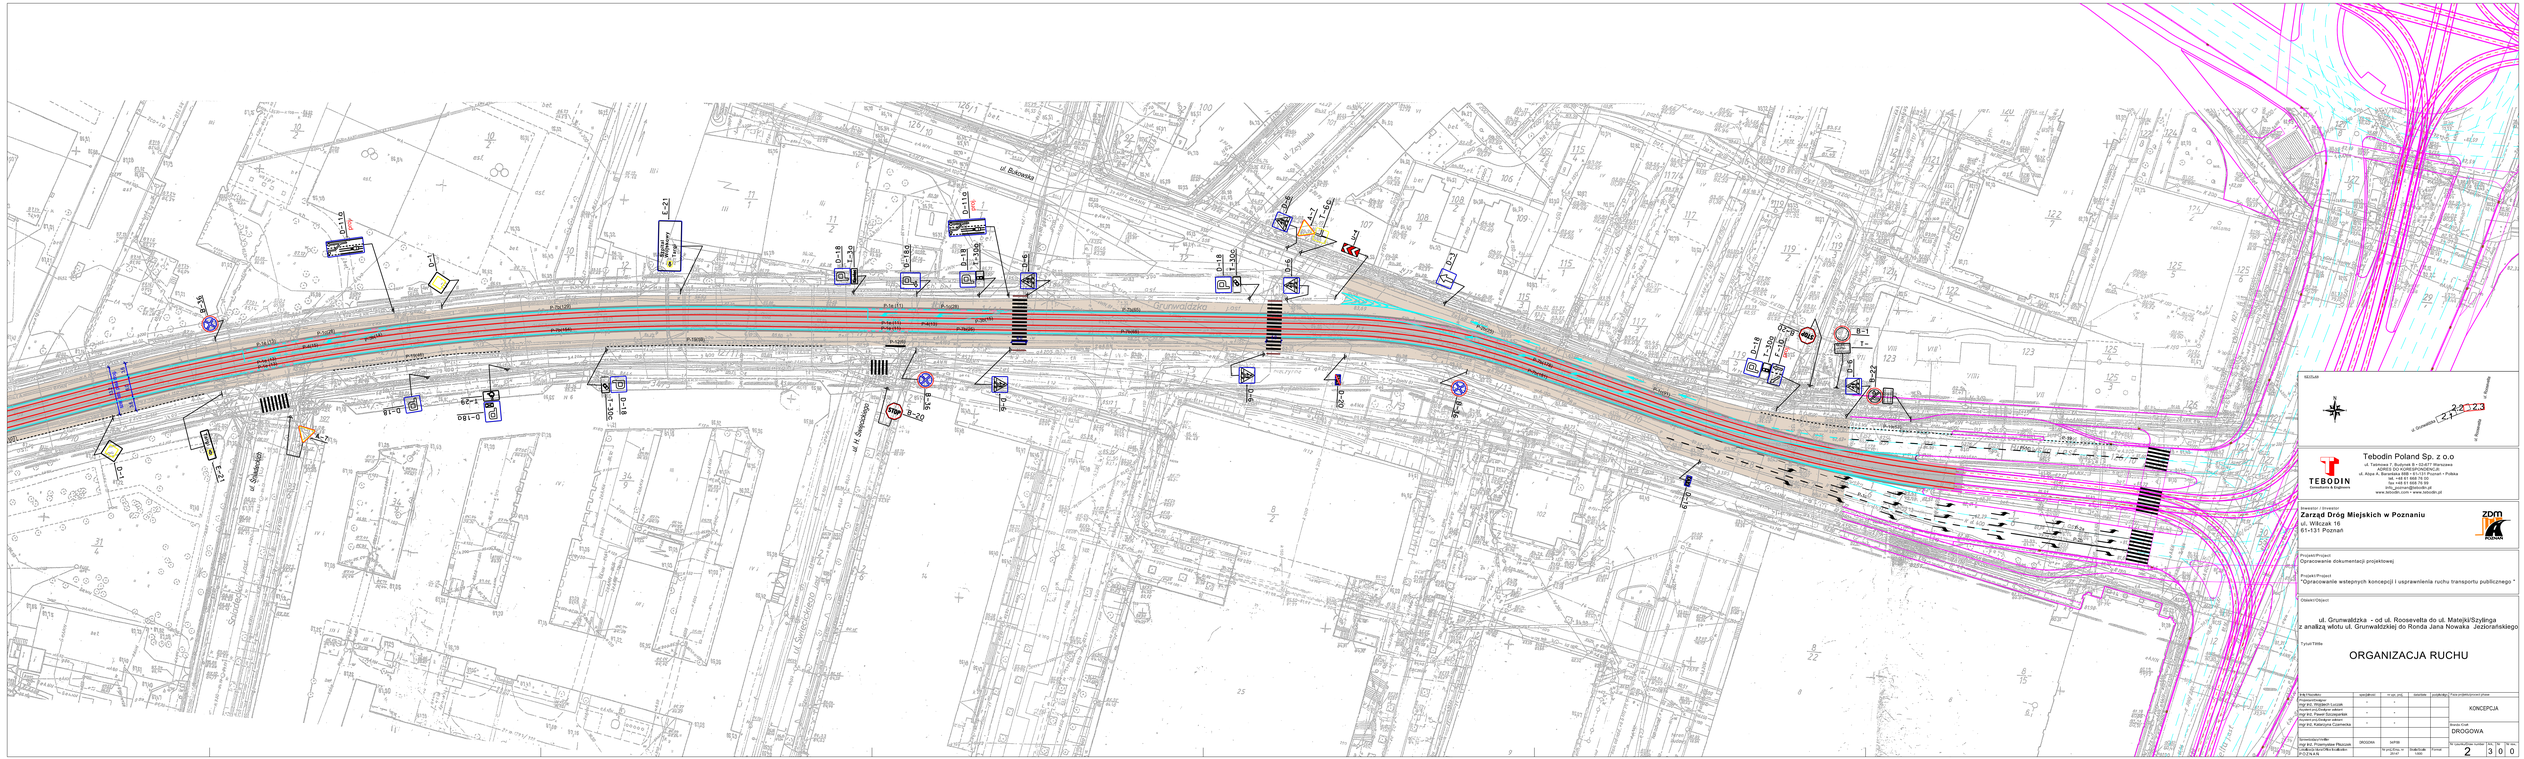
ul. Bukowska
ul. Grunwaldzka
ul. Roosevelta
ul. Matejki/Szylinga
P-7(x20)
P-7(x30)
