
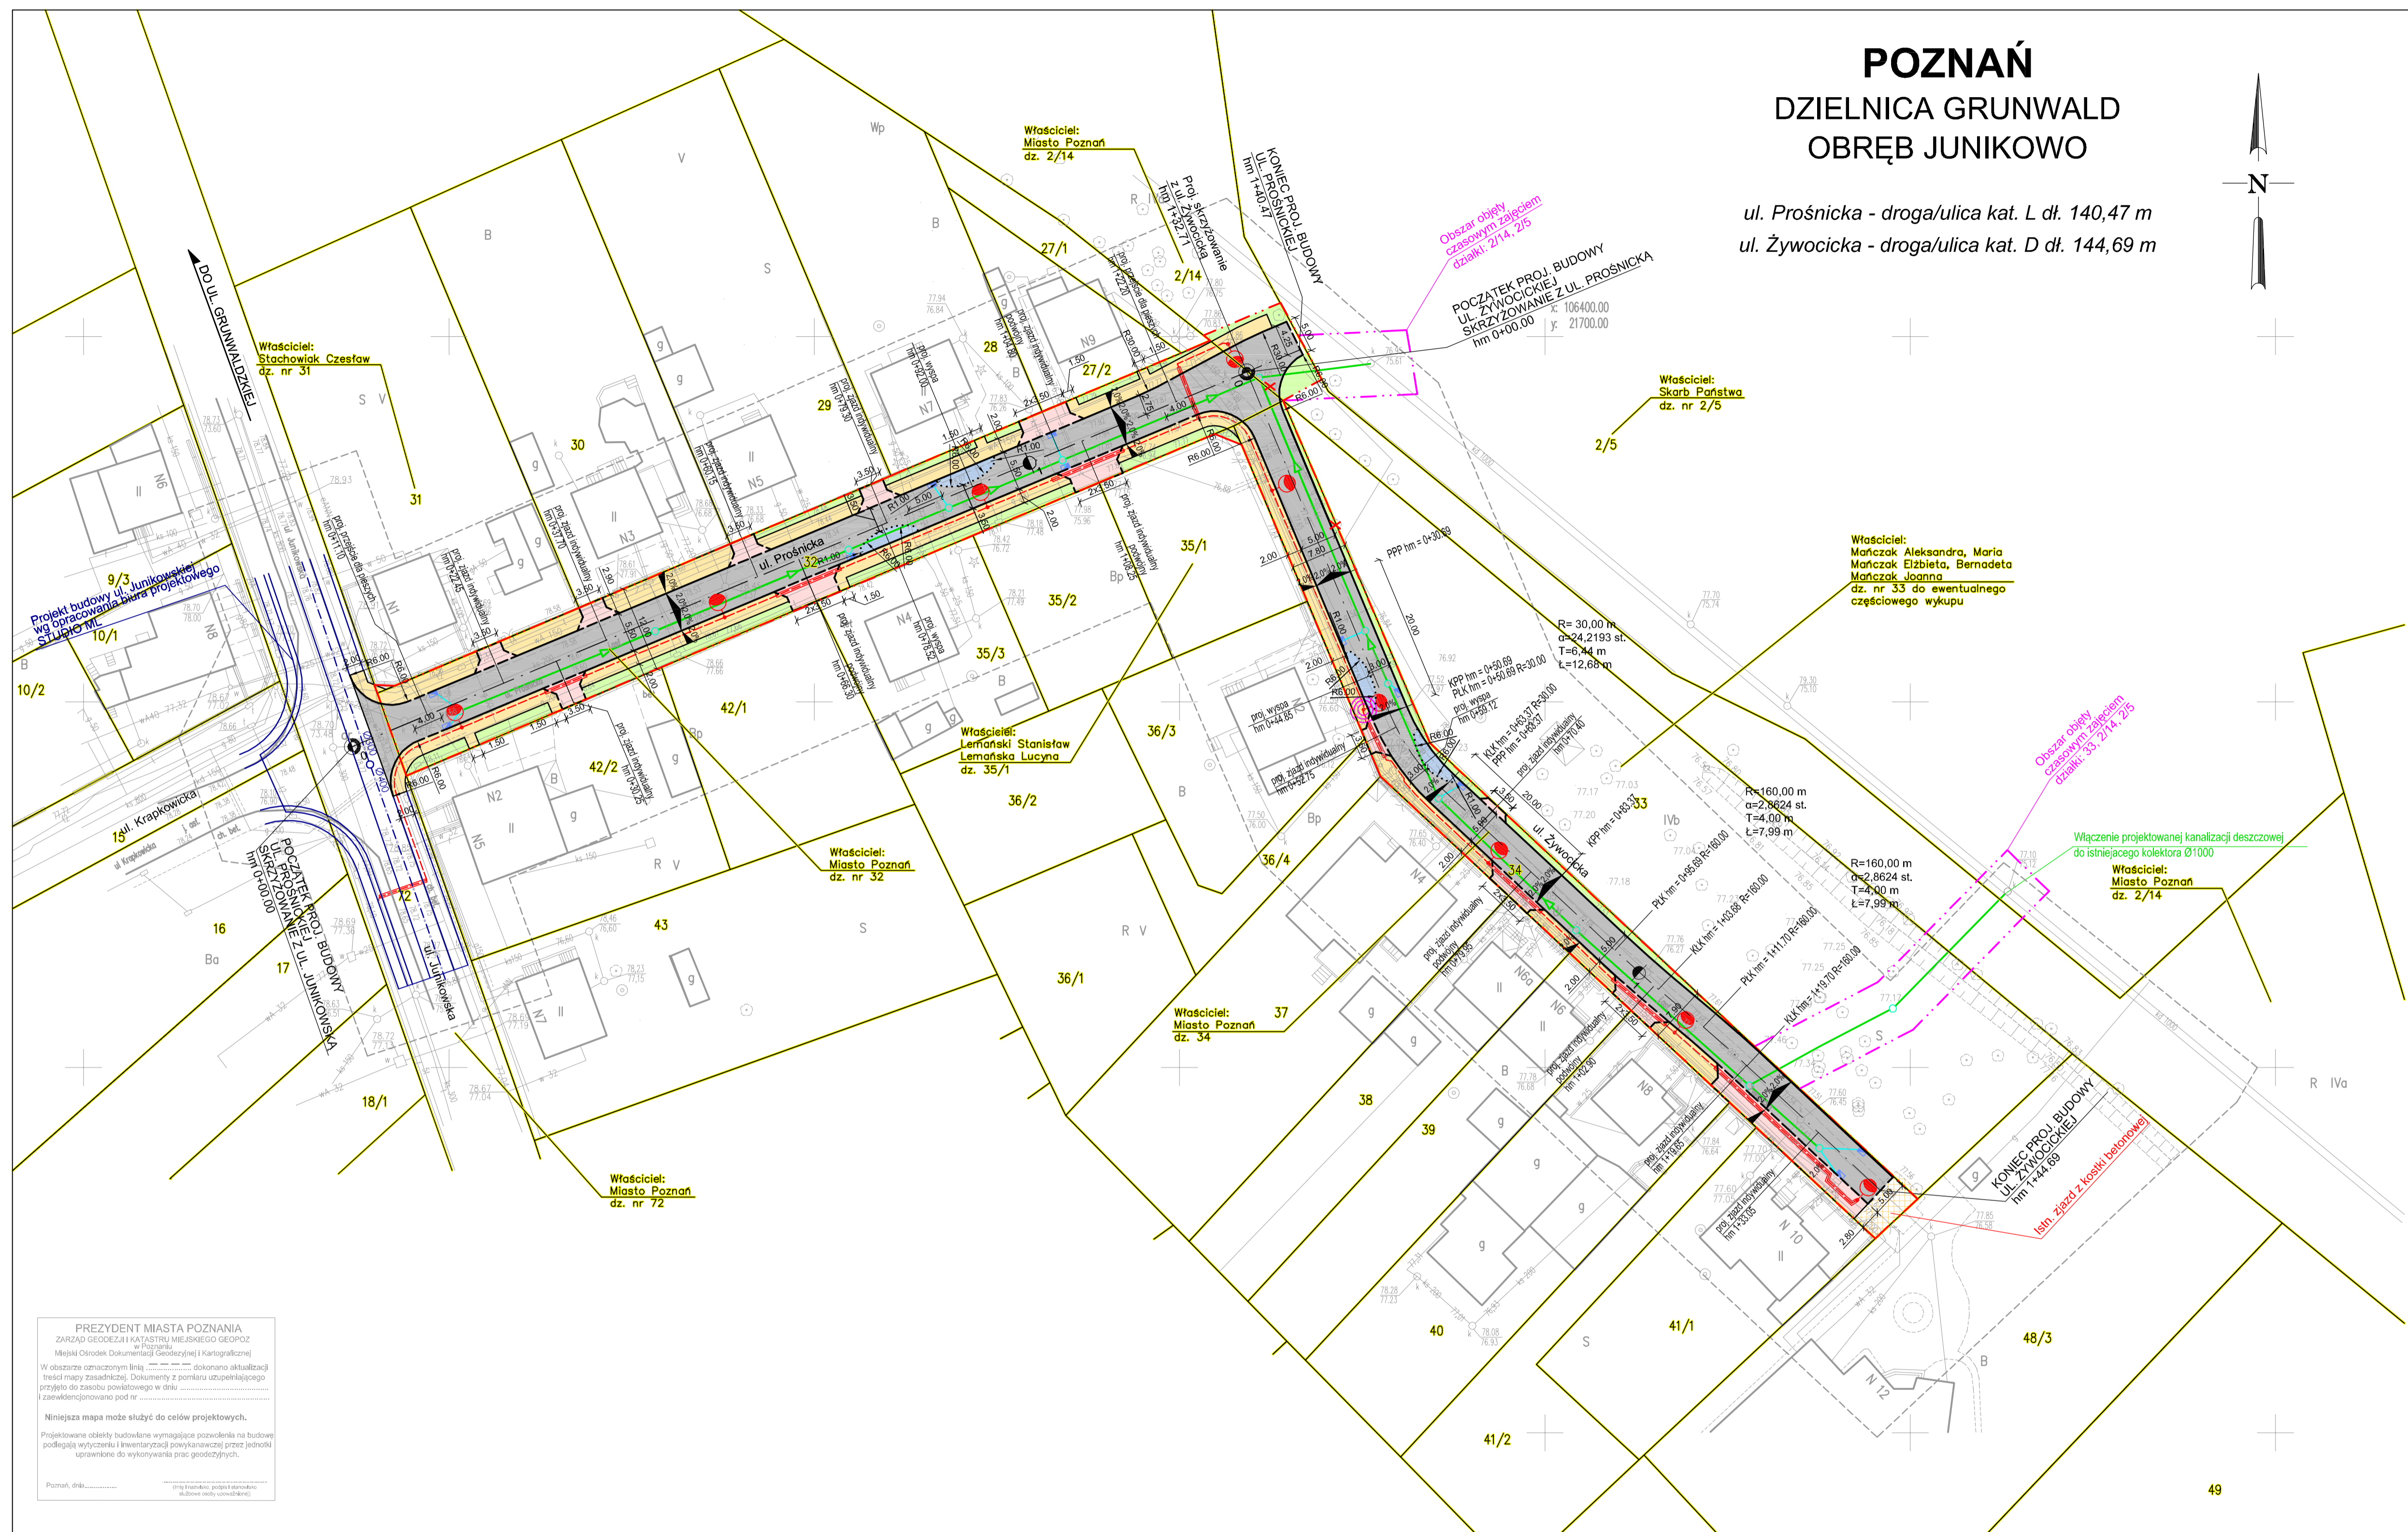


POZNAŃ

DZIELNICA GRUNWALD

OBRĘB JUNIKOWO

ul. Prośnicka - droga/ulica kat. L dł. 140,47 m
ul. Żywocicka - droga/ulica kat. D dł. 144,69 m

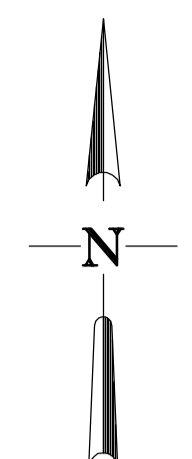

LEGENDA:

- PROPONOWANY PAS DROGOWY
- OBSZAR OBJĘTY CZASOWYM ZAJĘCIEM
- BUDOWA UL. JUNIKOWSKIEJ WG OPRACOWANIA STUDIO ML
- ISTNIEJĄCA NAWIERZCHNIA Z KOSTKI BETONOWEJ
- PROJ. NAWIERZCHNIA BITUMICZNA
- PROJ. NAWIERZCHNIA WYSP Z KOSTKI BETONOWEJ GR. 8cm
- PROJ. NAWIERZCHNIA Z KOSTKI BETONOWEJ GR. 8cm
- PROJ. NAWIERZCHNIA Z KOSTKI BETONOWEJ GR. 6cm
- PROJ. ZIELEN
- KRAWĘDZ NAWIERZCHNI
- KRAWĘŻNIK BETONOWY 15x30 cm
- KRAWĘŻNIK BETONOWY 15x30 cm OBNIŻONY
- KRAWĘŻNIK BETONOWY TRAPEZOWY 15/21x30 cm
- OBRZEŻE CHODNIKOWE
- ✗ DRZEWA DO WYCIECIA
- PROJ. KANALIZACJA DESZCZOWA
- PROJEKTOWANY WPUST ULICZNY
- PROJ. OŚWIETLENIE ULICZNE

PREZYDENT MIASTA POZNANIA
ZARZĄD GEODEZJI I KARTASZTRU MIEJSKIEGO GEOPROZ
Właściciel: Stachowiak Czesław dz. nr 31

MAPA ZASADNICZA

Mapa dla celów projektowych
skala 1:500

KERG: 36-48/1/2010
Sporządził:
GEOCARTIS S.C.
USŁUGI GEODEZYJNE I KARTOGRAFICZNE
61-205 Poznań os. Oświecenia 16
TEL.KOM. 608 443 789, 600 144 193
TEL./FAX. (061) 221 78 30

Mapa powstała w wyniku digitalizacji sekcji S1W1-72b,73a mapy zasadniczej wojewódzkiej i kartograficznej

Województwo: wielkopolskie
Miasto: Poznań
Obręb: Junikowo
Aktus: 38, 41

Mapa aktualna na dzień: 03.03.2010

 Zarząd Dróg Miejskich ul. Wilczak 16, 61-623 Poznań	
 BBF Sp. z o.o. ul. Dąbrowskiego 461 60-451 Poznań Tel. +48 61 86451-2 Fax. +48 61 86451-5 e-mail: biuro@bbf.pl	
 PROMOST Sp. z o.o. ul. Bohaterów Westerplatte 11 65-034 Żelazna Góra Tel. +48 88 475-450 Fax. +48 88 475-442 e-mail: biuro@promost.pl	
konceptja DZ/IB/3420/017/10	
ul. Prośnicka, ul. Żywocicka drogowa	
Budowa ulic Prośnickiej i Żywocickiej w Poznaniu Plan sytuacyjny	
Główny Projektant: mgr inż. Andrzej Tomaszewski	004-D/2009
Projektant: mgr inż. Tomasz Janiak	
Opracujący: mgr inż. Piotr Kowalski	07.2010
Opracujący: Szymon Czyl	1:500
Sprawdzający: mgr inż. Andrzej Tomaszewski	02-00