
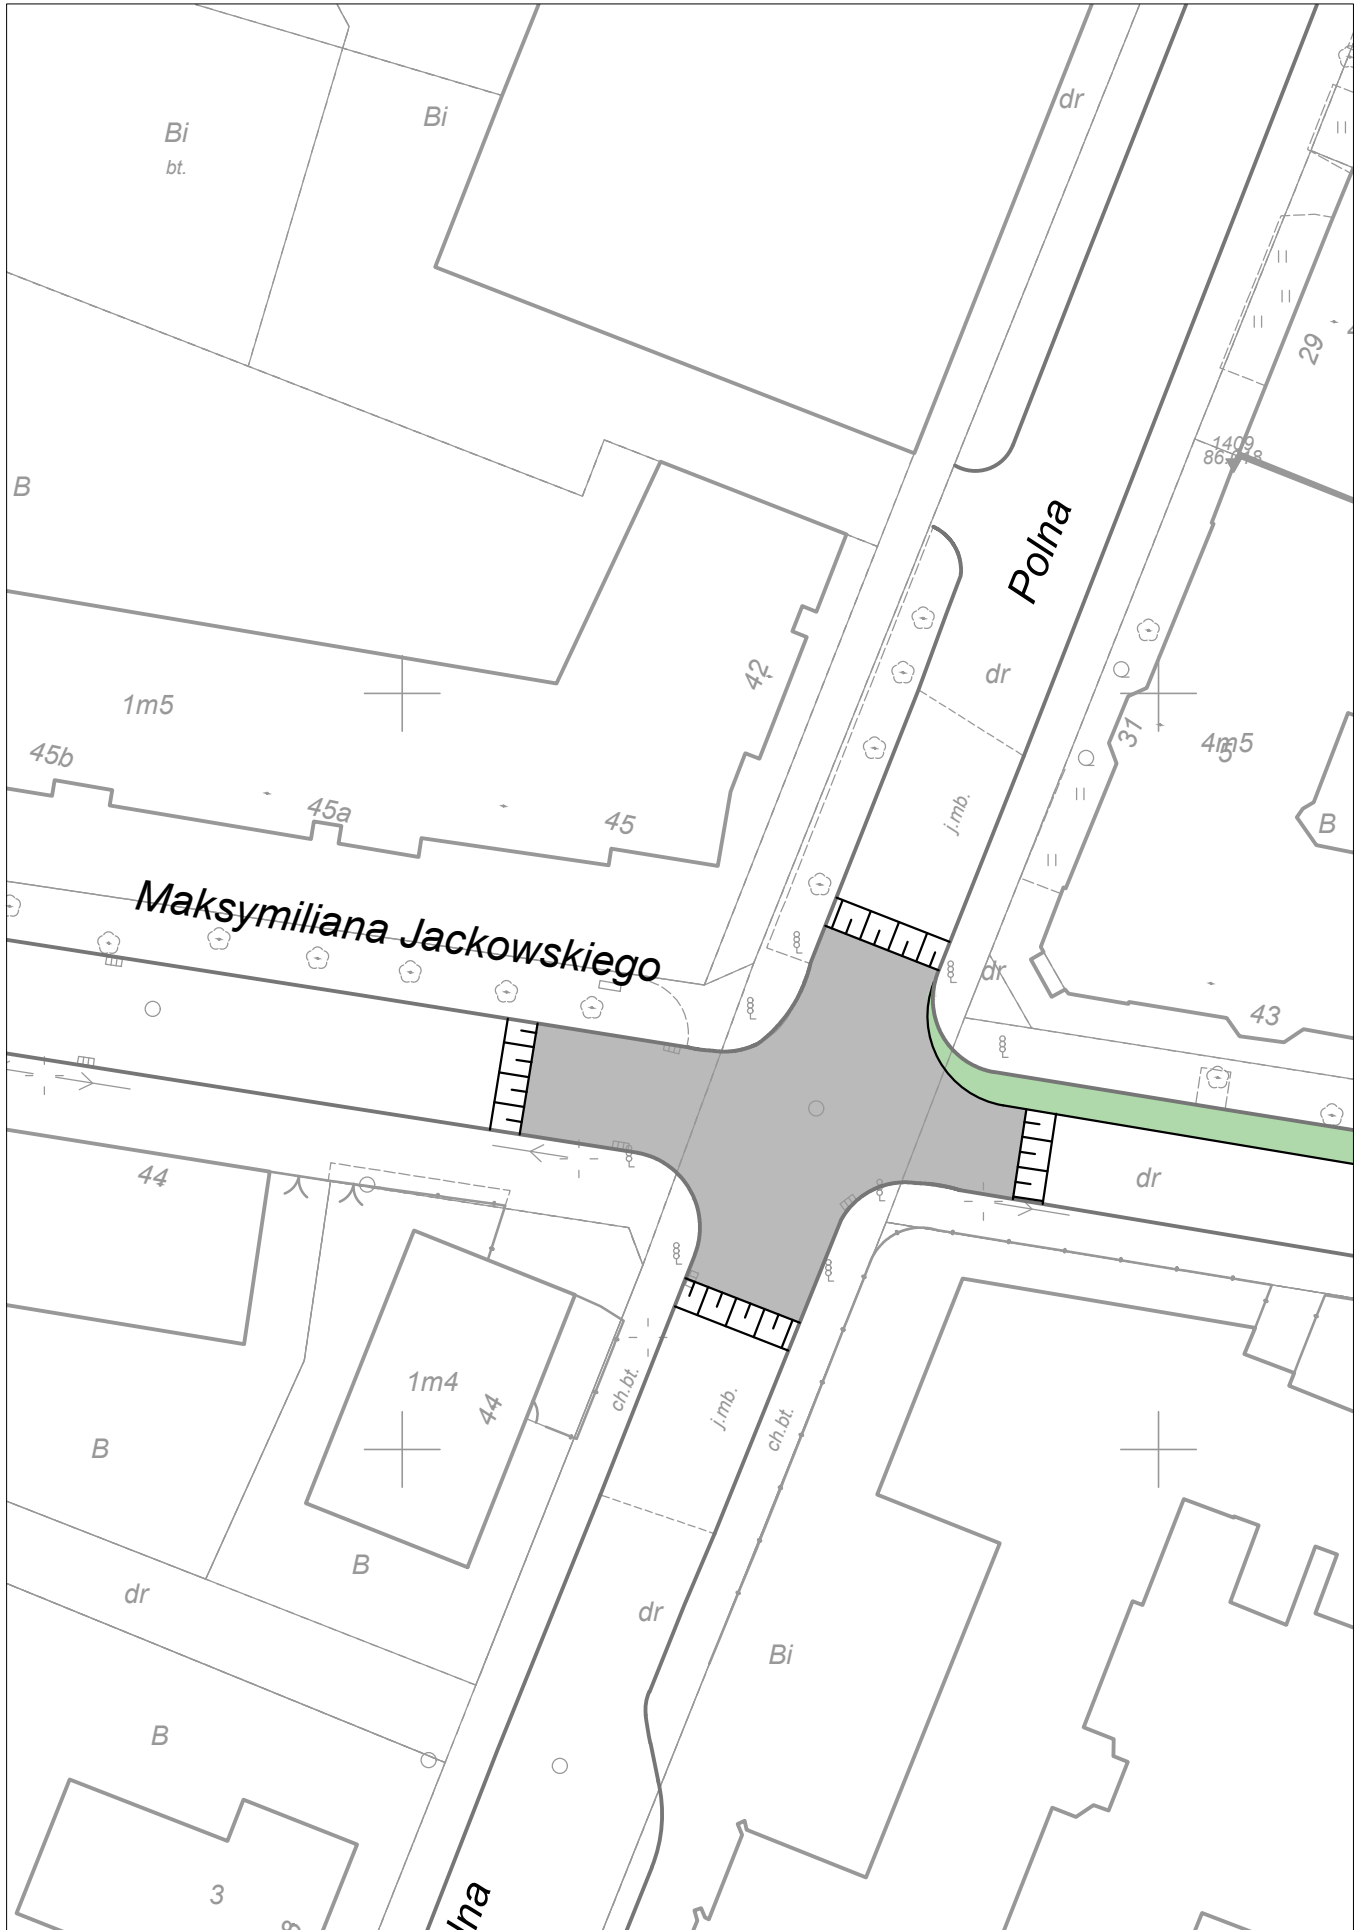


Jezdnia 

Nowa powierzchnia do zagospodarowania 



Rysunek 12