


Jezdnia



Nowa powierzchnia do zagospodarowania

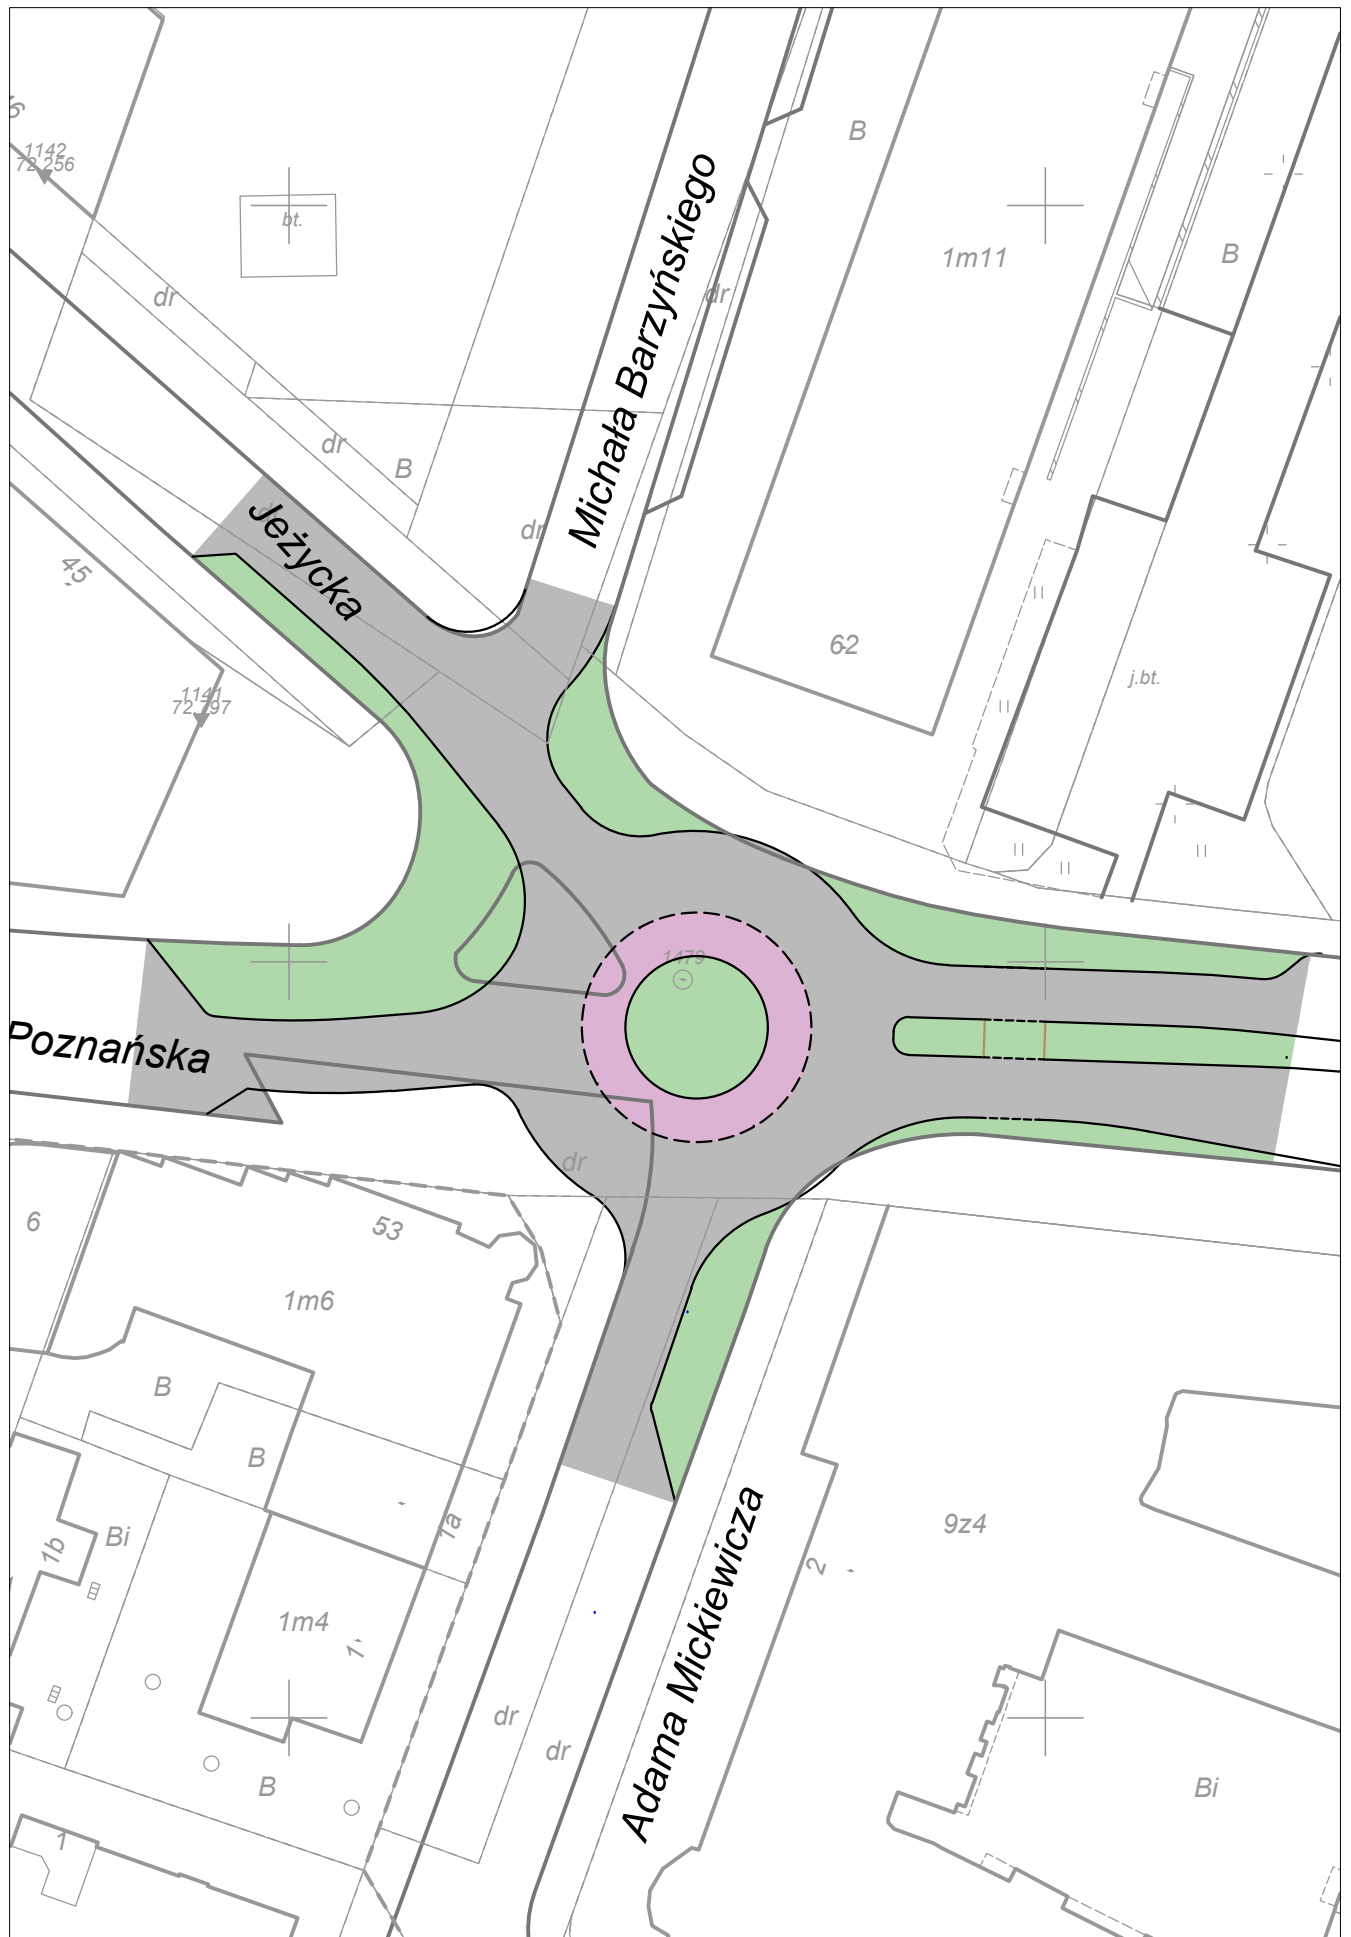

Rysunek 5