
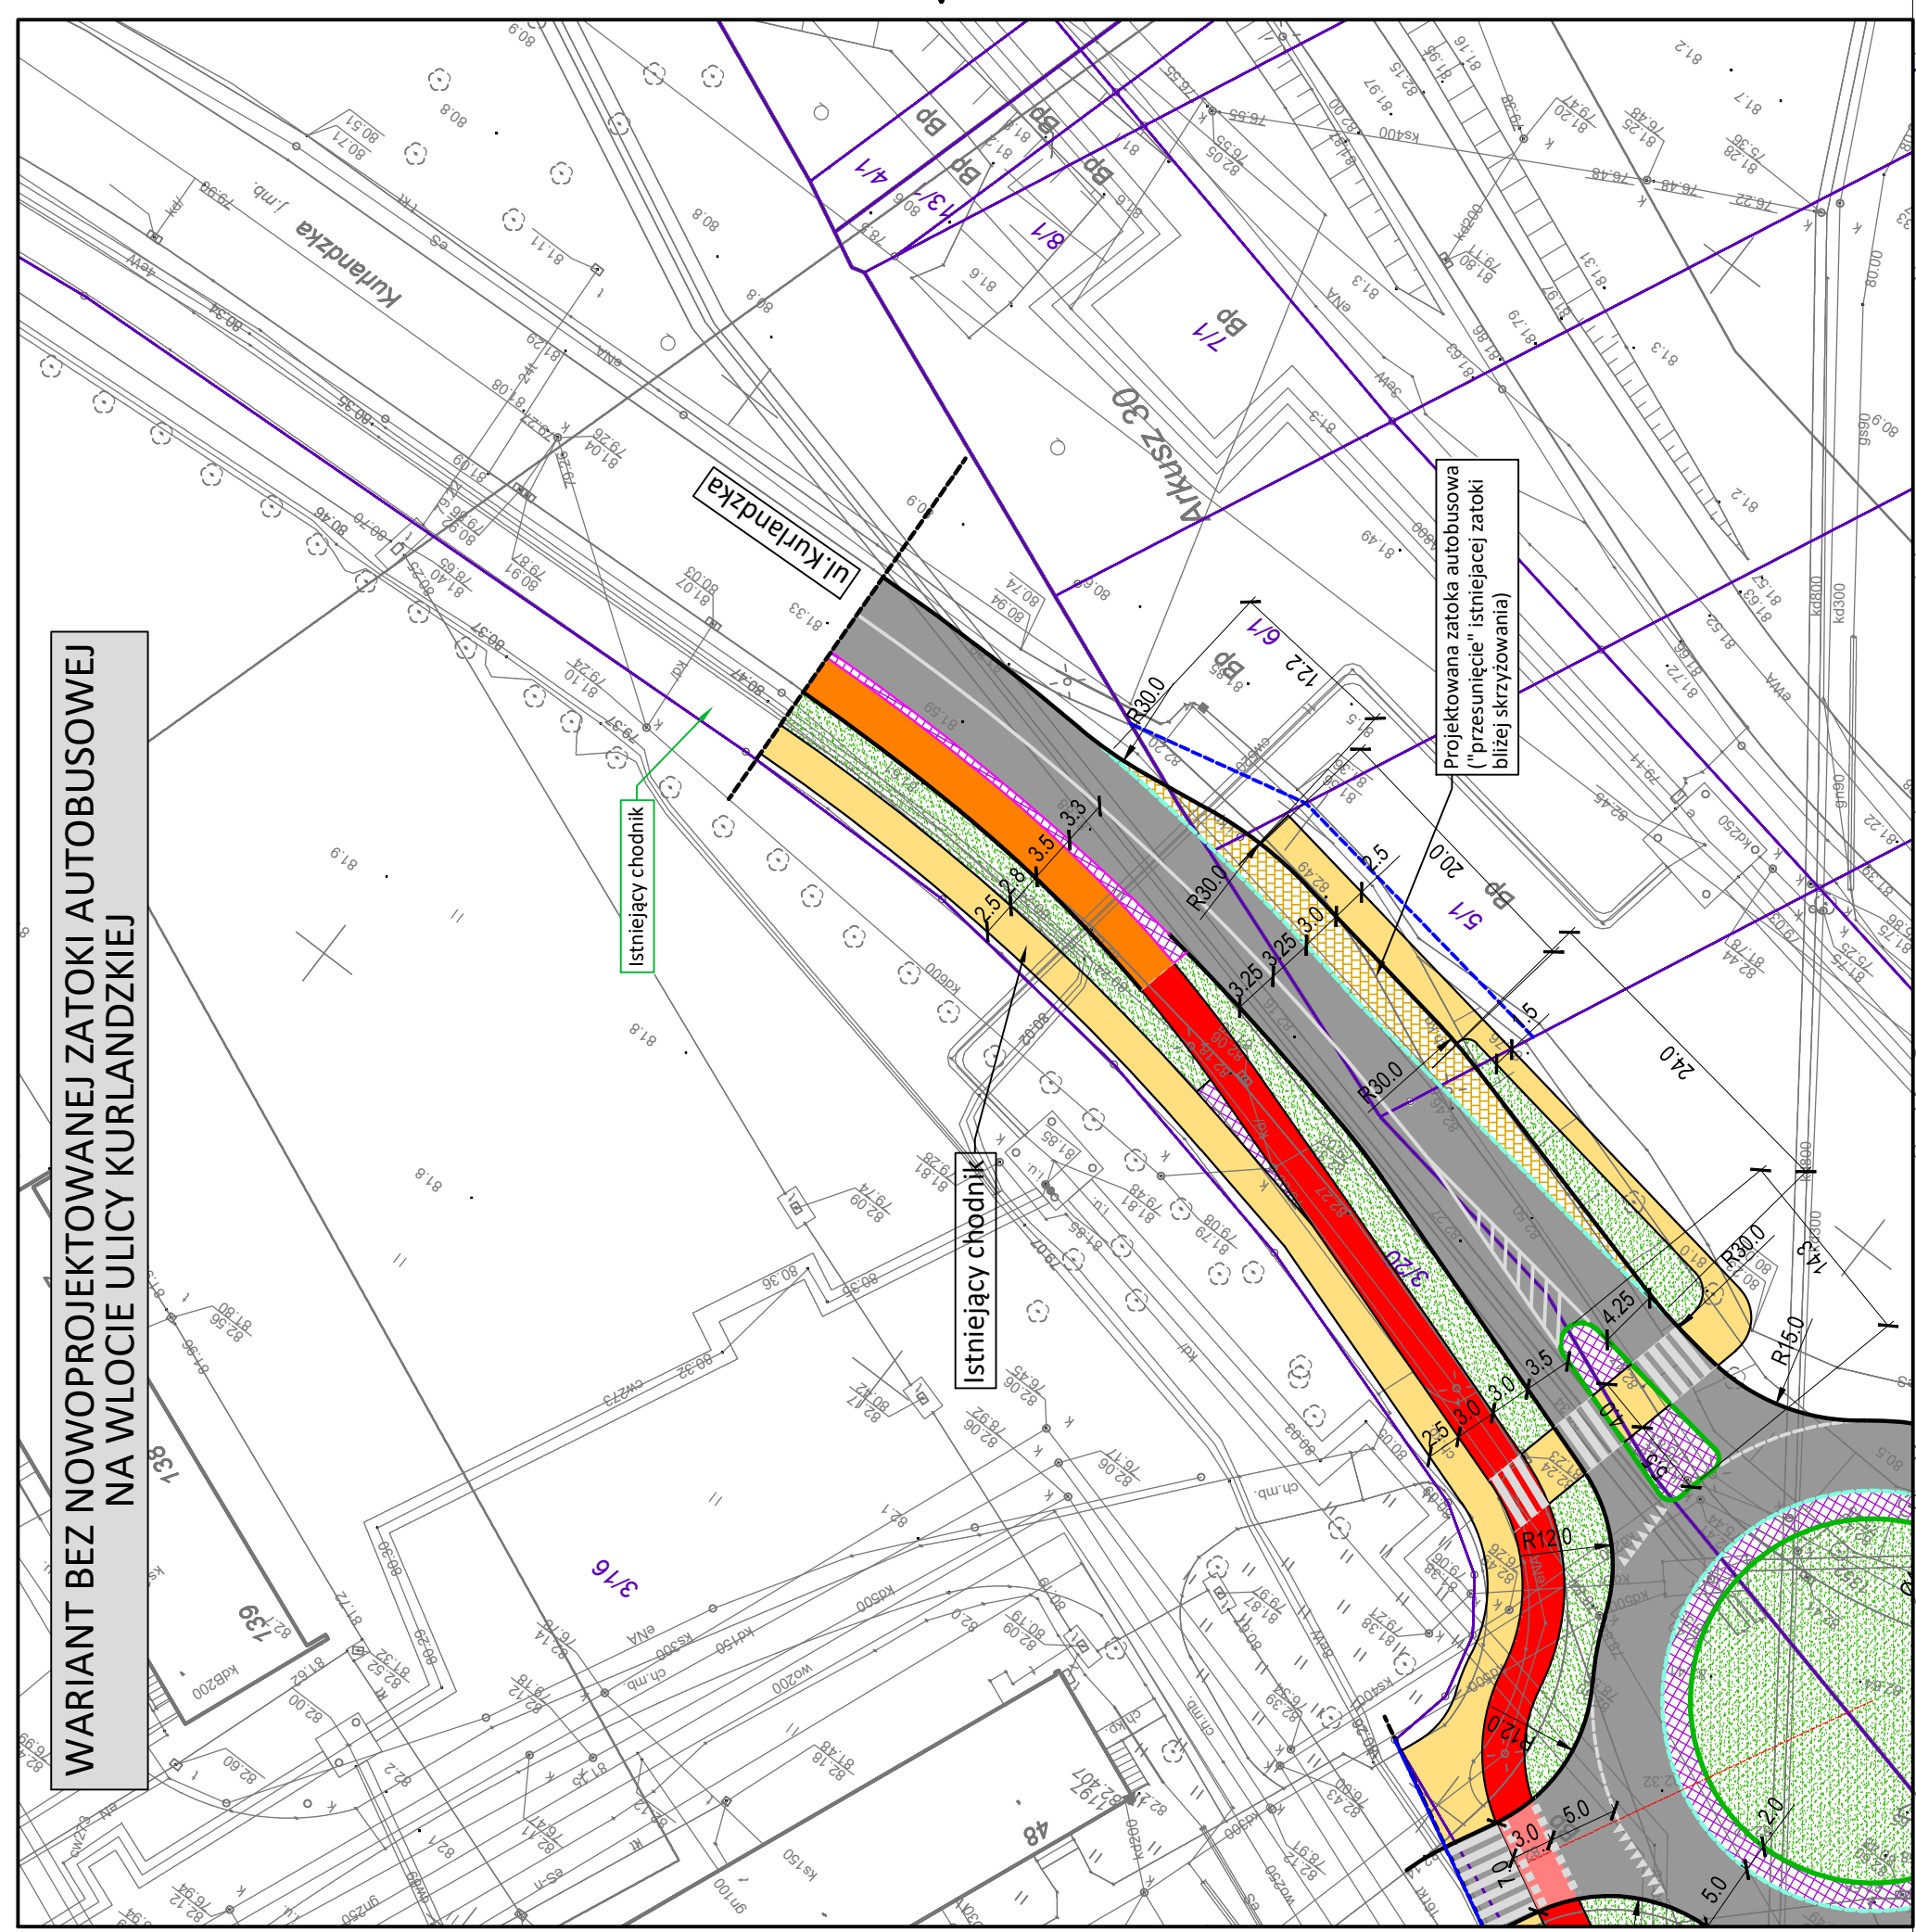


WARIANT BEZ NOWOPROJEKTOWANEJ ZATOKI AUTOBUSOWEJ  
NA WŁOCIE ULICY KURLANDZKIEJ

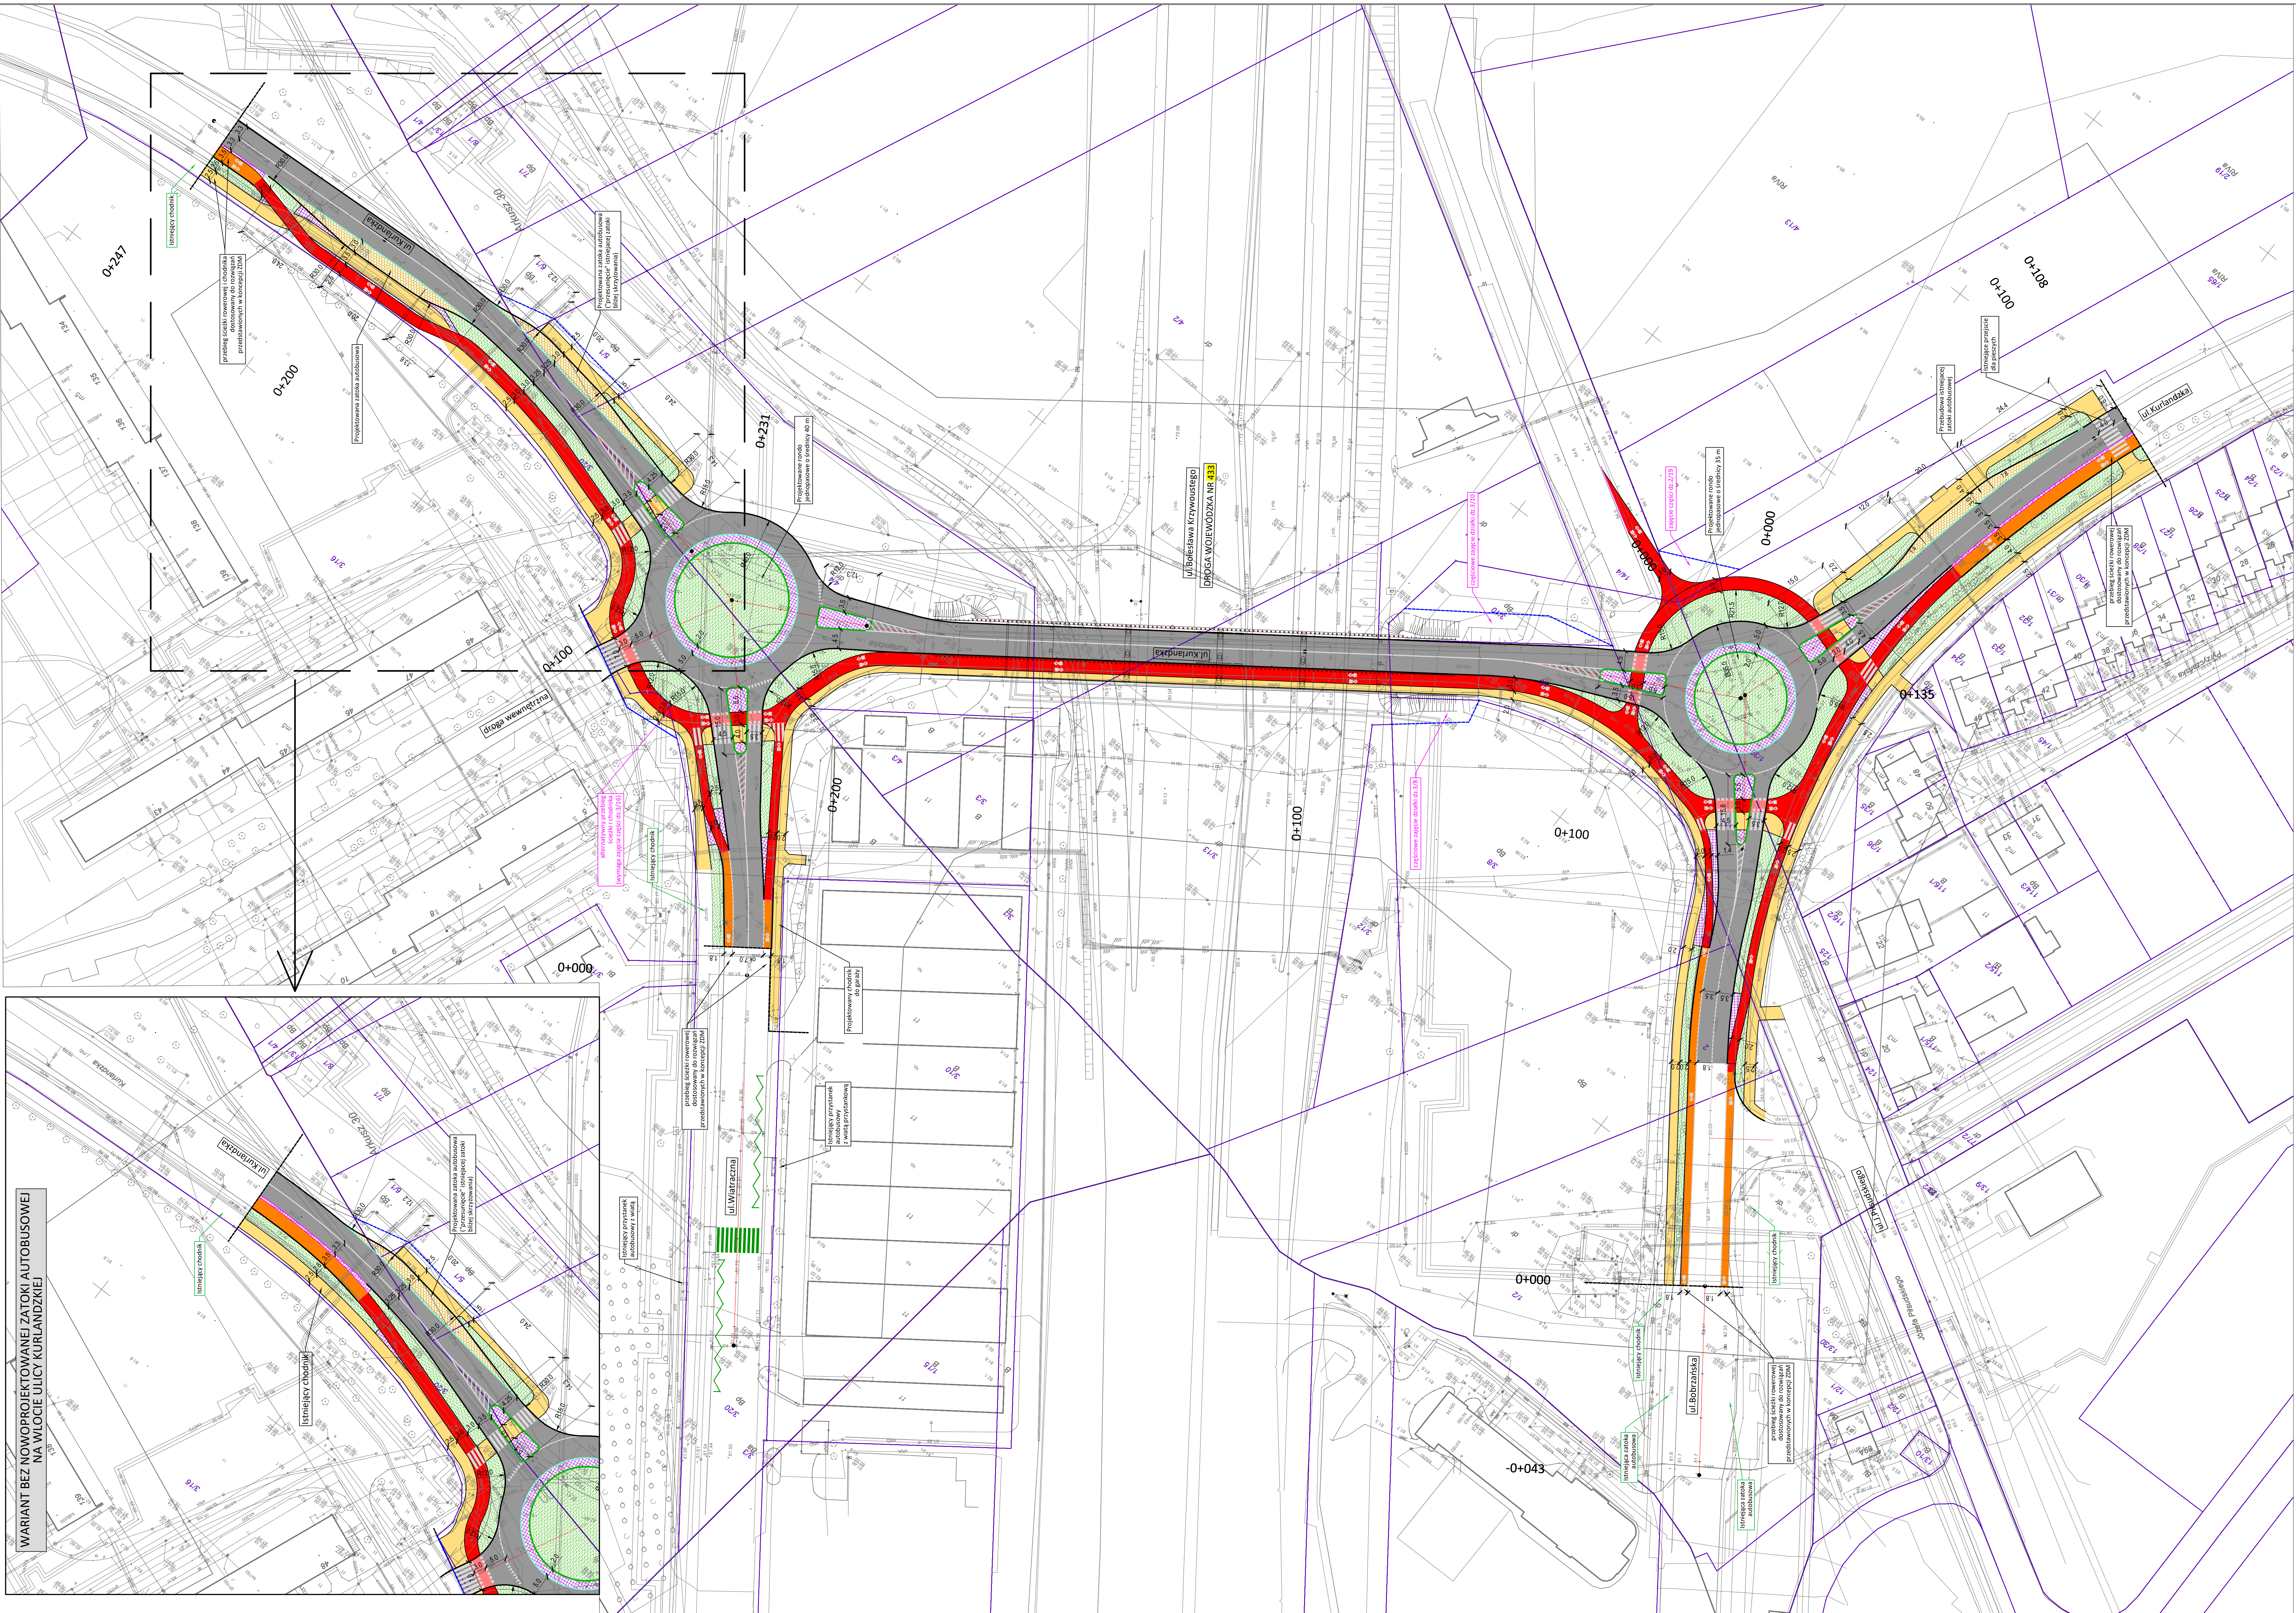

LEGENDA  
BRANŻA DROGOWA

- nawierzchnia chodnikowa
- pasy bieżniowe (DWA)
- nawierzchnia ścieżki rowerowej
- nawierzchnia ścieżki pieszo-rowerowej
- nawierzchnia ścieżki rowerowej
- wybrukowanie ścieżki pieszo-rowerowej
- wybrukowanie ścieżki pieszo-rowerowej
- zieleniec

SKYCZOWNIA TYTUŁ - RONDRO

BIURO PROJEKTOWE <b>AWA</b> ul. Wesoła 15A, 61-400 Krotoszyn, Wlkp. tel. 71 724 235, fax 71 716 810	
INWESTOR	POZNAŃSKIE INWESTYCJE MIEJSKIE pl. Wolności Ludów 2, 61-831 Poznań
OBIEKT	Rozbudowa wiaduktu w ciągu ulicy Kurlandzkiej wraz z drogą Wątkowską (Krotoszyn)
ADRES	MIASTO KROTOSZYN
FAZA	KONCEPCJA PROJEKTOWA
BRANŻA	DROGOWA
PROJEKTANT	URZĄDZENIA mgr inż. Filip Wątkowski
SPRAWOZDAWCA	mgr inż. Tomasz Romaniewicz
RYSUJĄCY	mgr inż. Tomasz Romaniewicz
DATA	16.11.2017
SKALA	1:500
WERSJA	2
LIŚCIENIA	1