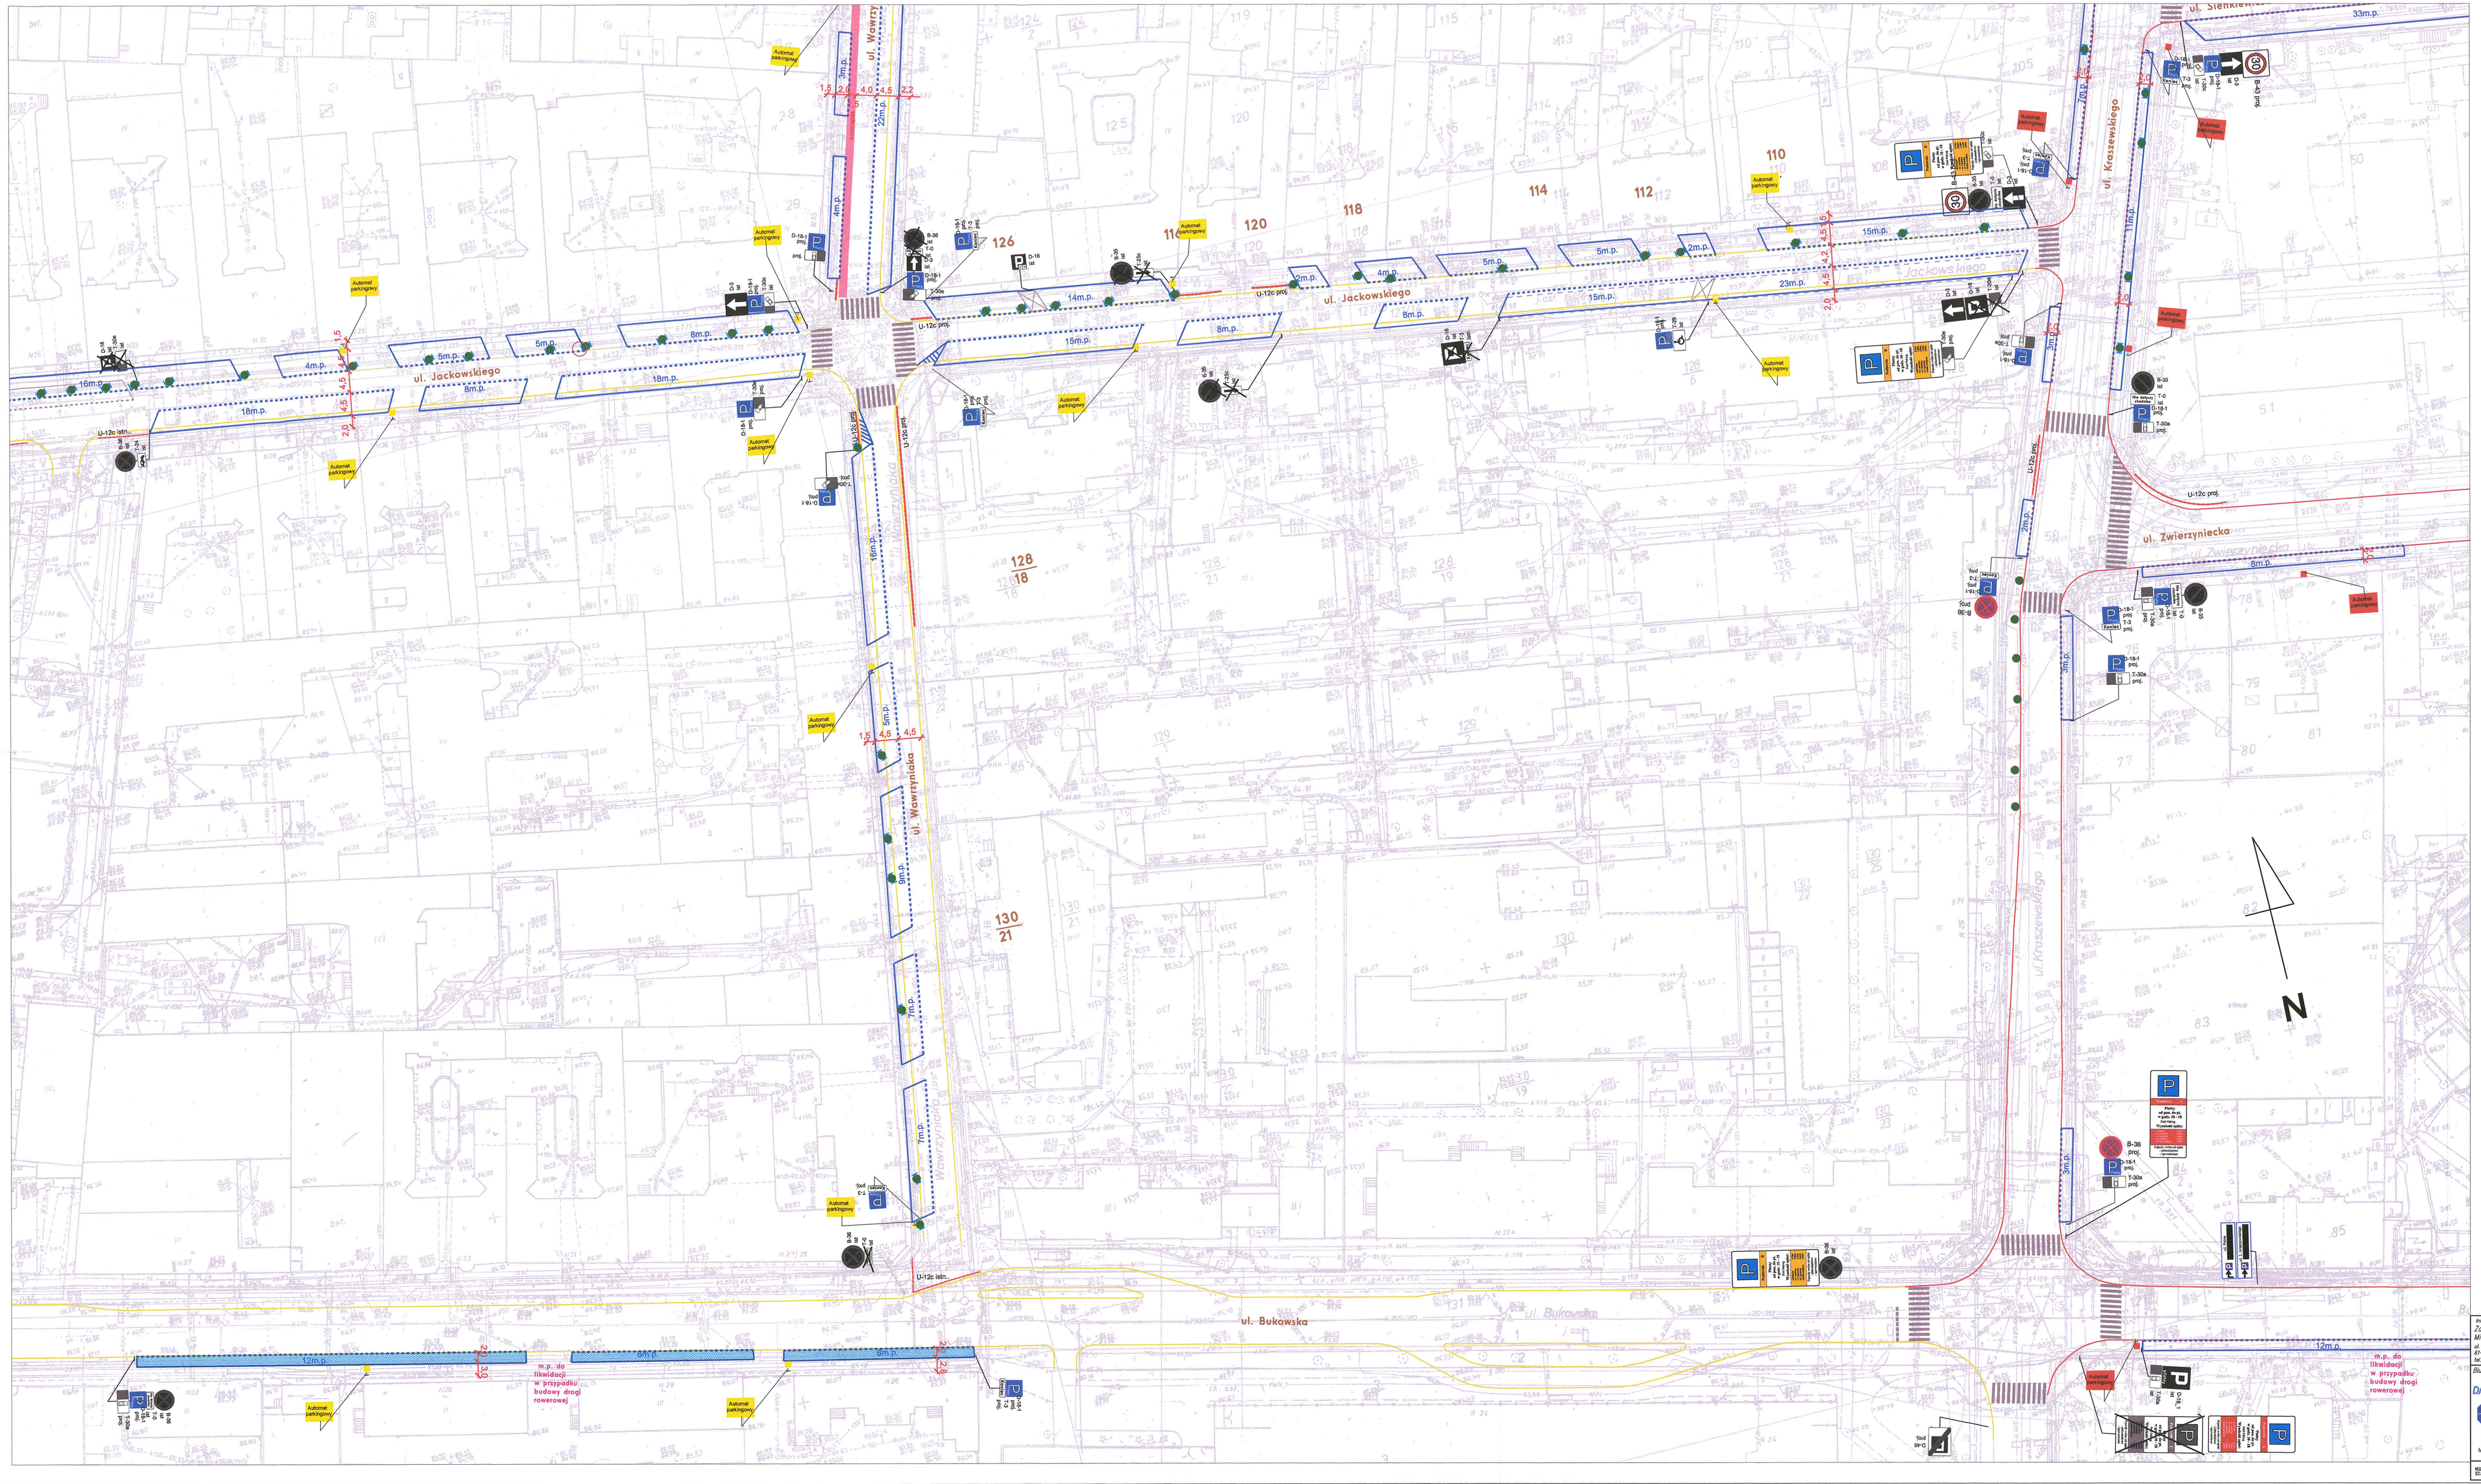
ul. Jackowskiego
ul. Wawrzyniaka
ul. Zwierzyniecka
ul. Bukowska
U-12c istn.
U-12c proj.
U-12b istn.
U-12b proj.
16m.p.
18m.p.
4m.p.
5m.p.
8m.p.
14m.p.
15m.p.
23m.p.
2m.p.
3m.p.
7m.p.
33m.p.
12m.p.
64m.p.
m.p. do likwidacji w przypadku budowy drogi rowerowej
Automat parkingowy
Sod D-44
Sod B-36
Sod D-18
Sod D-18a
Sod T-30a
Sod T-30b
Sod T-30c
