


TERENY KOLEJOWE

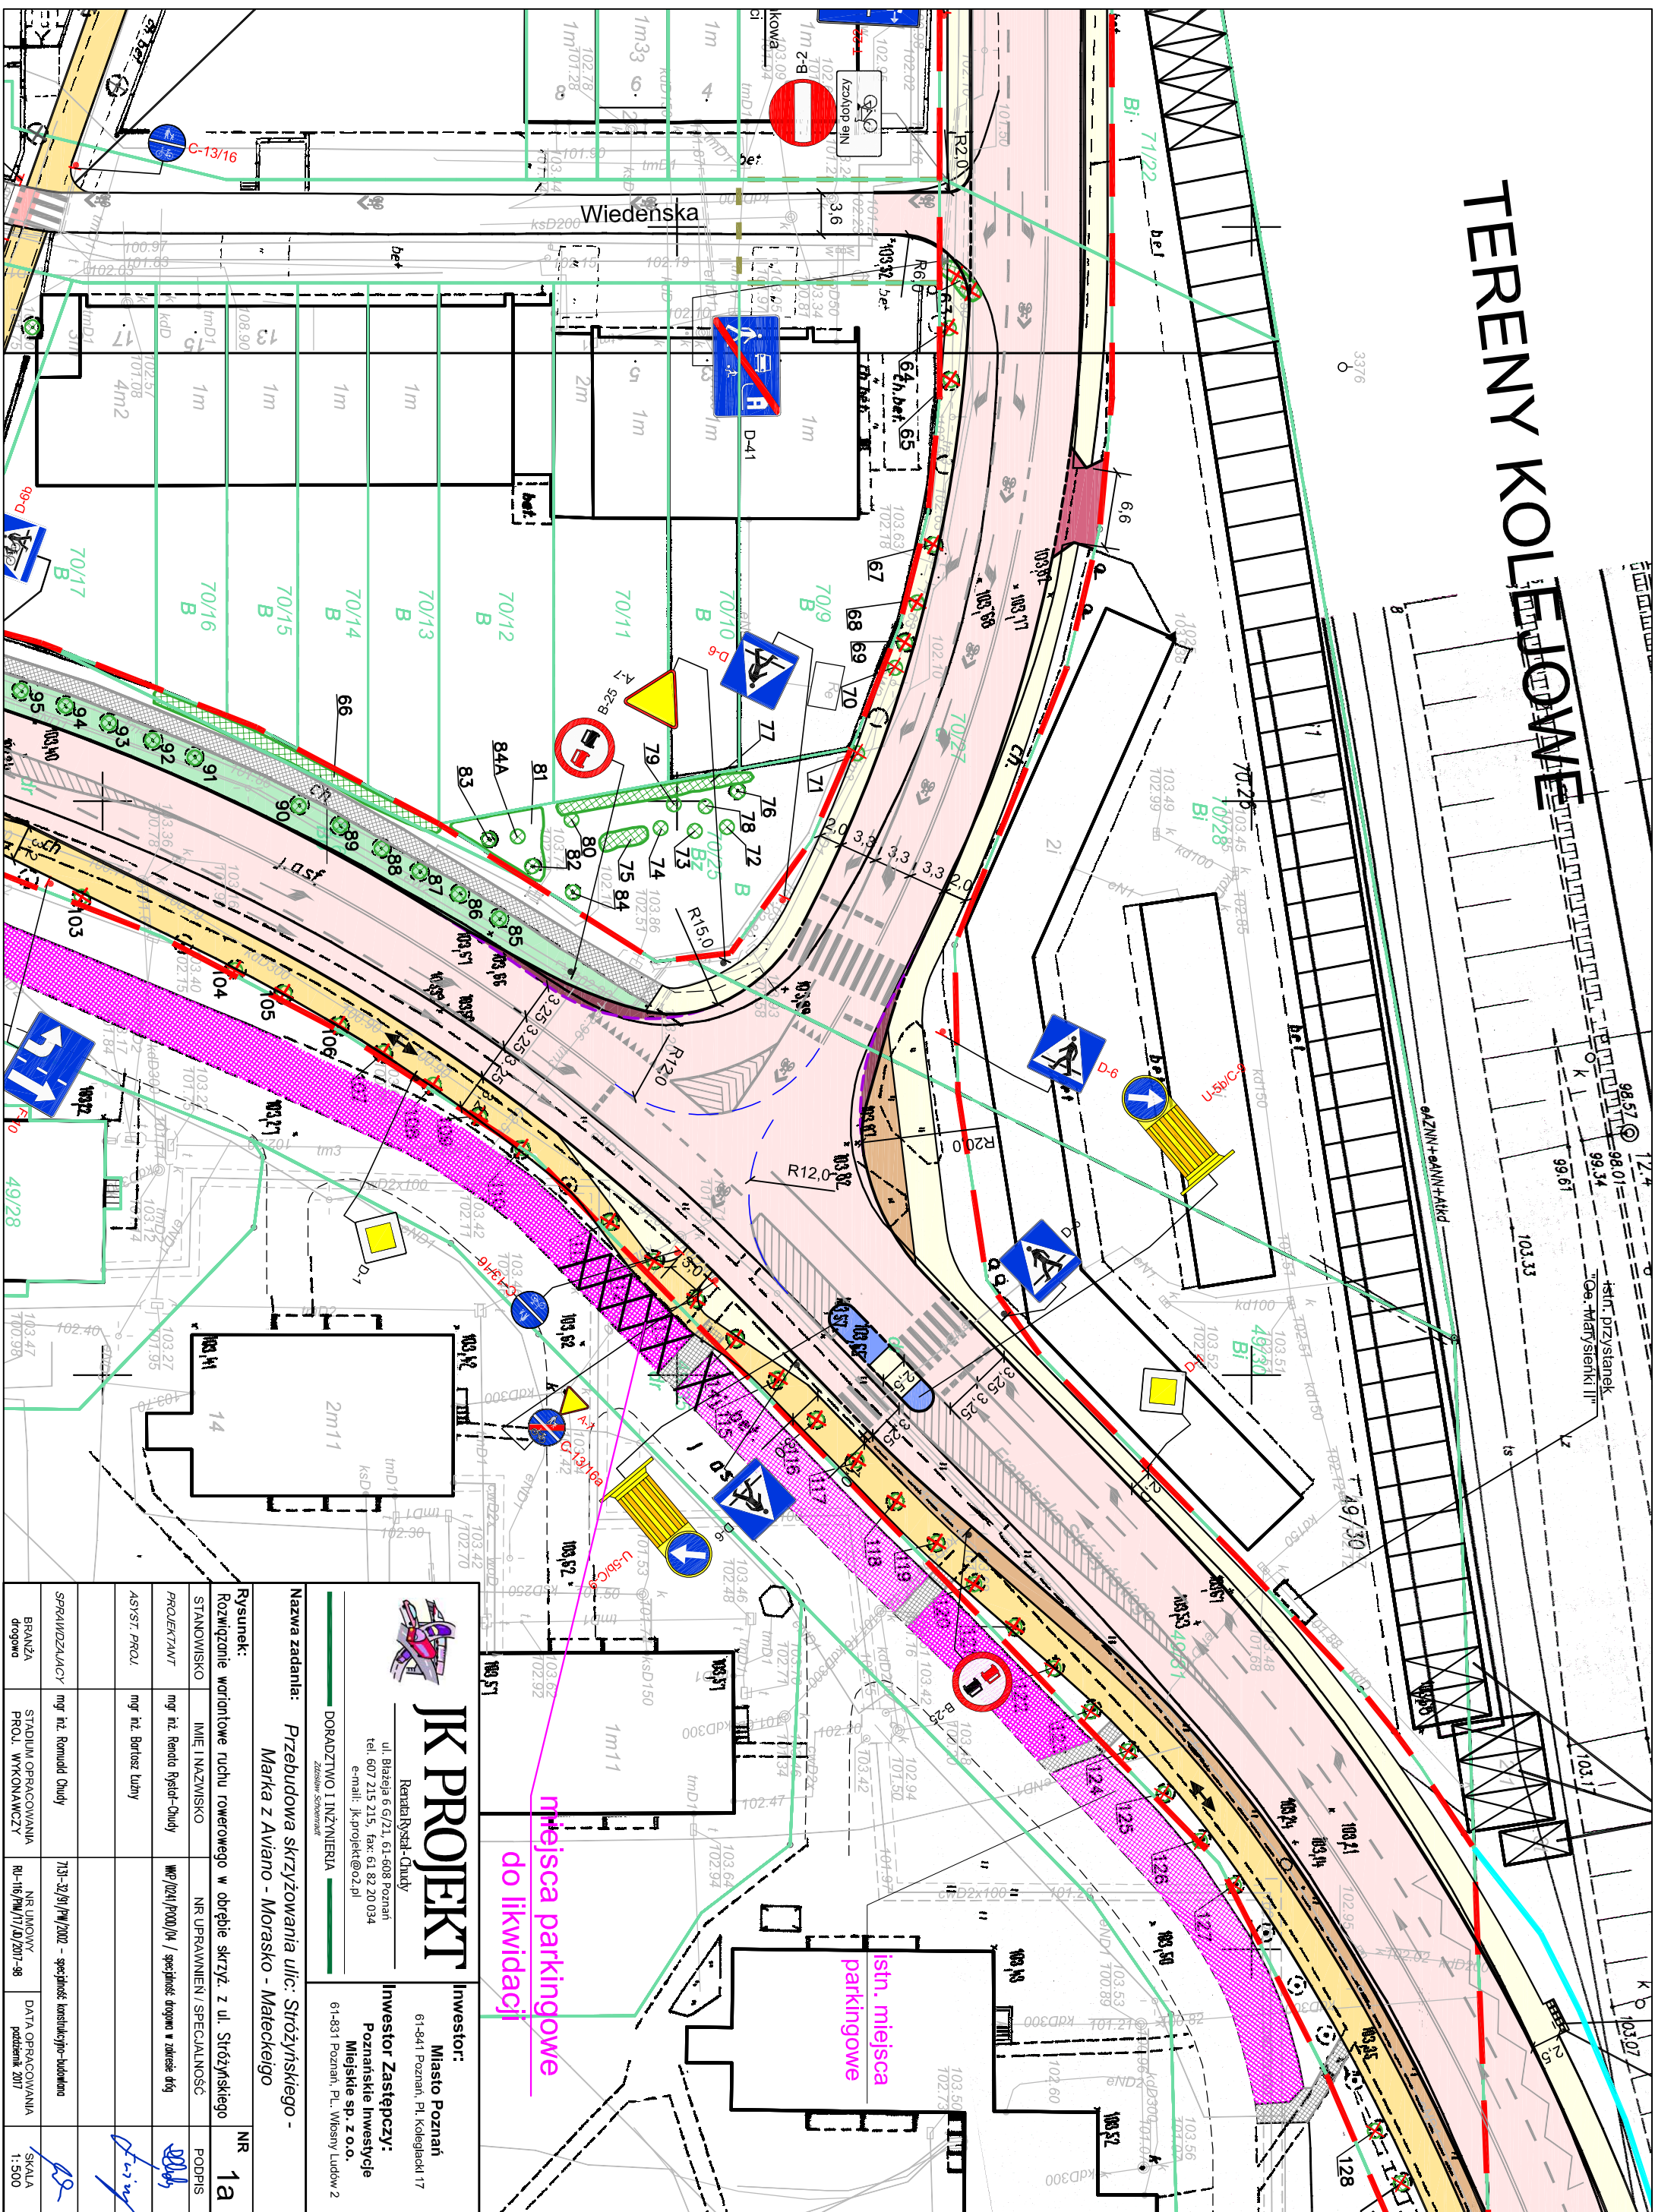

miejsca parkingowe
do likwidacji

istn. miejsca
parkingowe



JK PROJEKT
Renaż Ryskał-Chudy
ul. Białego 6/G/21, 61-608 Poznań
tel. 607 215 215, fax: 61 82 20 034
e-mail: jk.projekt@o2.pl

Investor:
Miasto Poznań
61-841 Poznań, Pl. Kolegiacki 17

Investor Zastępczy:
Poznańskie Inwestycje
Miejskie sp. z o.o.
61-831 Poznań, Pl. Wolny Ludów 2

Nazwa zadania: Przebudowa skrzyżowania ulic: Stróżńskiego - Mateckiego
Marka z Aviano - Morasko - Mateckiego

Rysunek:	Rozwiązanie wariantowe ruchu rowerowego w obrębie skrzyż. z ul. Stróżńskiego			NR	1a
STANOWISKO	IMIĘ I NAZWISKO	NR UPRAWNIENIEN / SPECJALNOŚĆ	PODPIS		
PROJEKTANT	mgr inż. Renata Ryskał-Chudy	WP/024/PROJ/04 / specjalność: drogowo w zakresie kfg			
ASYST. PROJ.	mgr inż. Bartosz Łuży				
SPRAWDZAJĄCY	mgr inż. Romuś Chudy	739-32/91/PW/2002 - specjalność: konstrukcyjno-budowlana			
BRANŻA	STADIUM OPACOWANIA	NR LUDOWY	DATA OPACOWANIA	SKALA	
drogowo	PROJ. WYKONAWCZY	RI-16/PW/17/D/2017-98	pod koniec 2017	1:500	